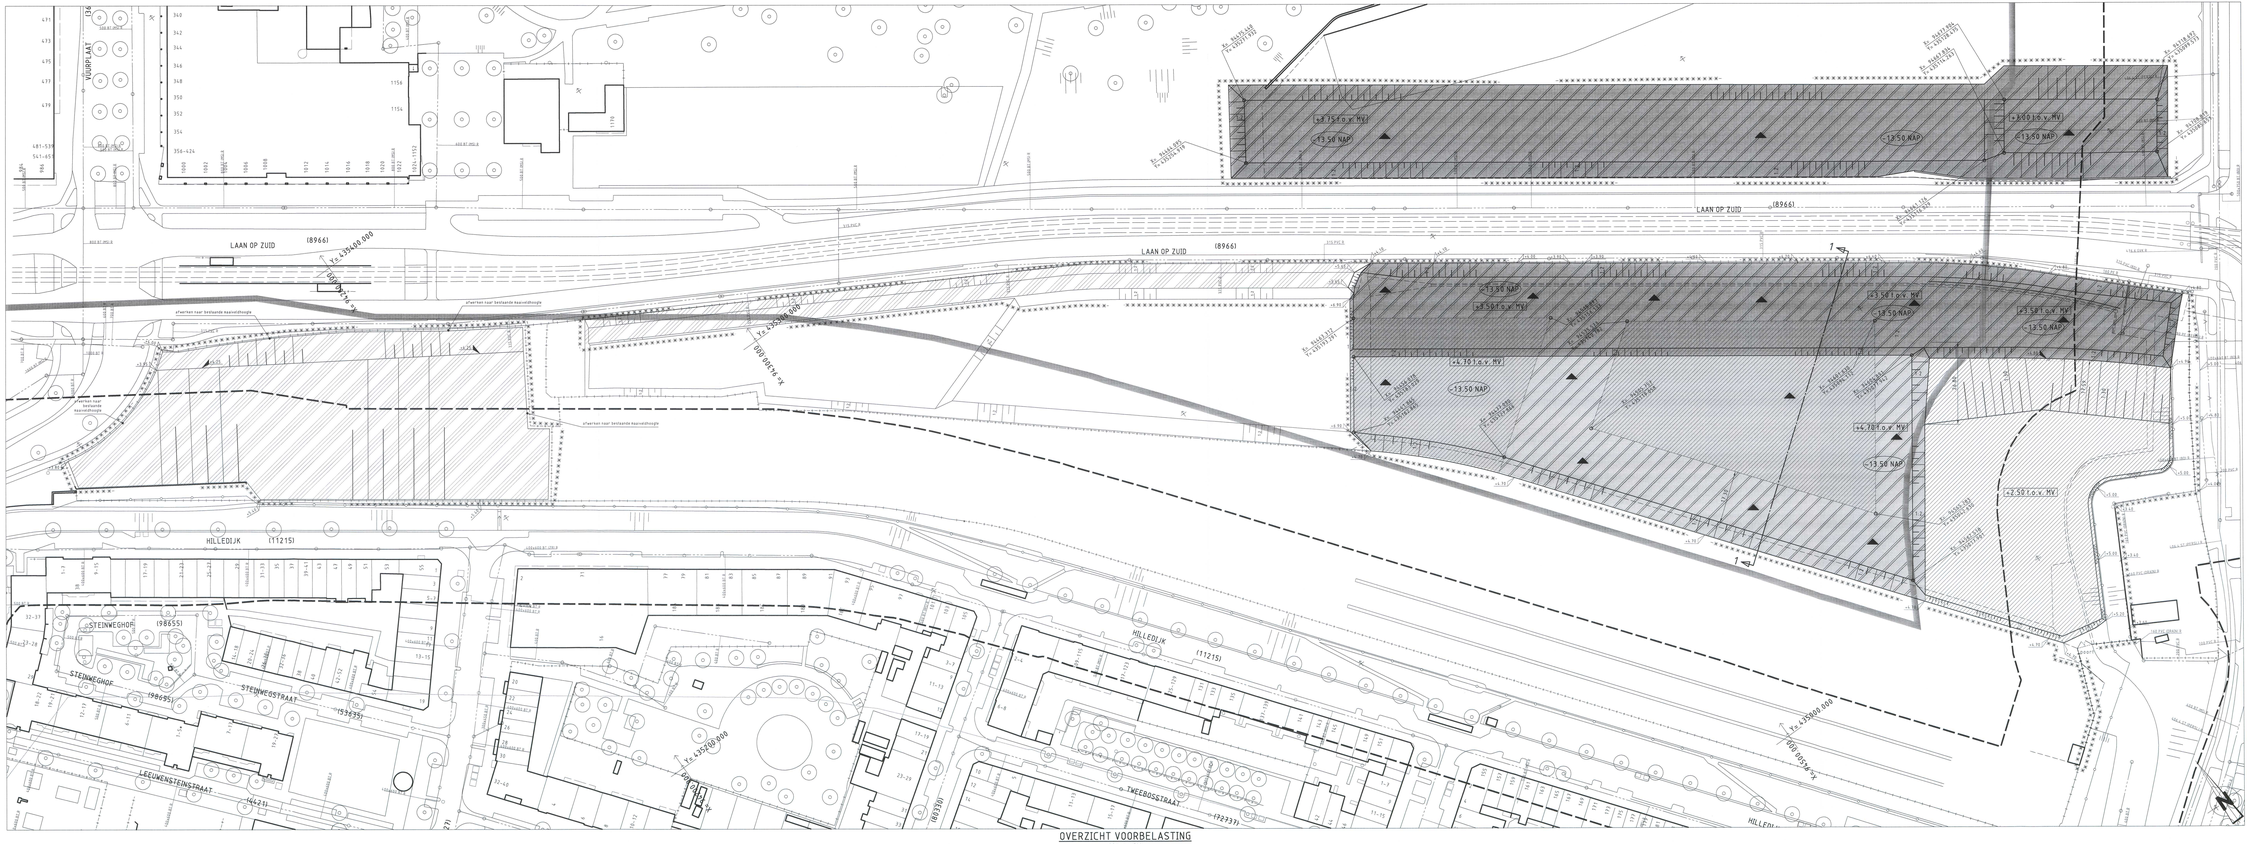

OVERZICHT VOORBELASTING

SCHAAL 1:500

OPMERKINGEN

- AANLEGHOOGTE VOORBELASTING IS TEN OPZICHTE VAN BESTAAND MAAIVELD, OVERIGE HOOGTEMATEN ZIJN TEN OPZICHTE VAN DE NAP

VERKLARING

- bestaande bestand
- bst. bomen, dh.-mvl
- te maken bestand
- bestand gehuurd
- bst. gebouw dat vervalt
- bestand
- deur gebouw gesloopt
- as of middlijn niet meetpunt
- vrijgevens
- bestaande hoogte
- bestaande hoogte gemeetpunten
- vastgrens
- vrijgrens
- weg
- bestand grens
- bestaande boom
- bestaande boom met verwijderde omtrek
- te verplanten boom
- tekst
- bestaande beschoeiing
- te verplanten beschoeiing
- nieuwe beschoeiing
- vrijgrens
- bestaande put
- peilmerk NAP met nr.
- peil voor signalisatiedoeleinden
- rioleringsput/-bestand/-kleur
- meerverdiepbestand
- putbuis
- bestaande talloerh.
- te plaatsen (geembd) verhoging
- bestaande drainageputs
- nieuwe drainageputs Ø80 (in overdrift)
- bestaande verticale drainage h.o.k. 2.00m (in overdrift)
- bestaande verticale drainage h.o.k. 1.00m (in overdrift)
- verticale drainage (in doorsnede)
- zandlaag
- voorbelasting in zand
- voorbelasting in grind
- bestaande voorbelasting afgraven
- te profileren oppervlakte
- bestaande maat-stiffnesslijn t.o.v. NAP
- te maken maatvoerlijnen t.o.v. NAP
- +5.65 t.o.v. NV — hoogte voorbelasting t.o.v. maaiveld
- -13.50 NAP — diepte verticale drainage t.o.v. NAP
- bestaande rioleering
- grens bestemmingszone
- grens beschermingszone

SITUATIE

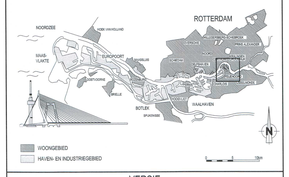

VERSIE

f			
e			
d			
c			
b			
a	Bestektekening	T. Walczak	04-06-2012
Versie	Omschrijving	Tekenaar	Datum

BESTEKTEKENING

Bestandsnaam: GRONDWERKTEKENING.DWG | Projectcode: | Vervolging:

Gemeente Rotterdam
Gemeentewerken
Ingenieursbureau

Gravenstraat 10
Postbus 6633
3002 AP ROTTERDAM
Telefoon (010) 489 8112
Telefax (010) 489 9454

FEIJENOORD

AFRIKAANDERWIJK PARKSTAD

BLOK I/H EN I1

SOLIDVRIJ MAKEN FASE 1

NIEUWE SITUATIE

Bestand(S)	Tekenaar
Schaal	1:500
Formaat	A1 (verlengd)
Blad	1 van 1
Schaal	1:500
Status	1 Bestek

Opdrachtnr.	Tekeningnr.	
-	86 - G - 0491	a
Bedrijf	Vlgnr.	Fase

Ontworpen	Gecontroleerd	Goedgekeurd
T. Walczak	dr Lidia	J.Hu van der Aa
Functie	Functie	Functie

INGENIEURSBUREAU PROJECTBUREAU TUNNELS TRANSFERIA, TERMINALS EN IS VERKEER