




DAKBEDEKKING VAN DAMWANDPROFIELPLATEN.

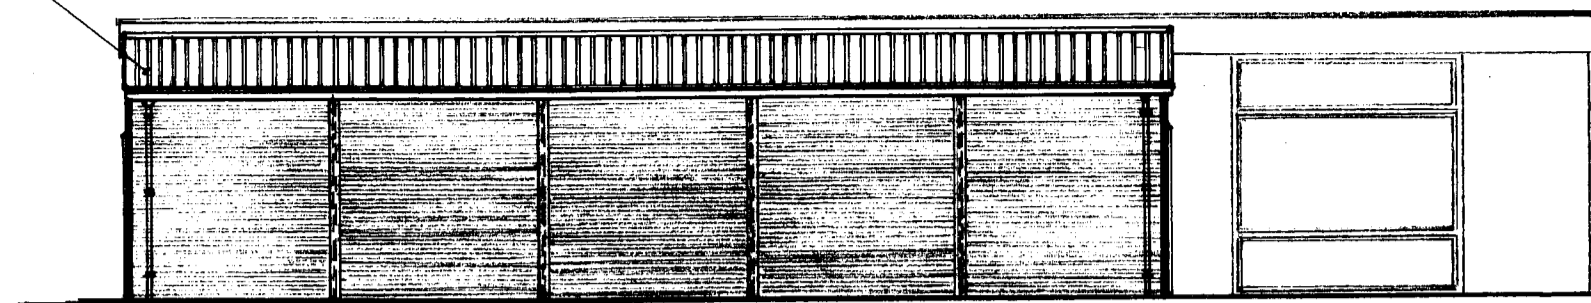


ACHTERGEVEL

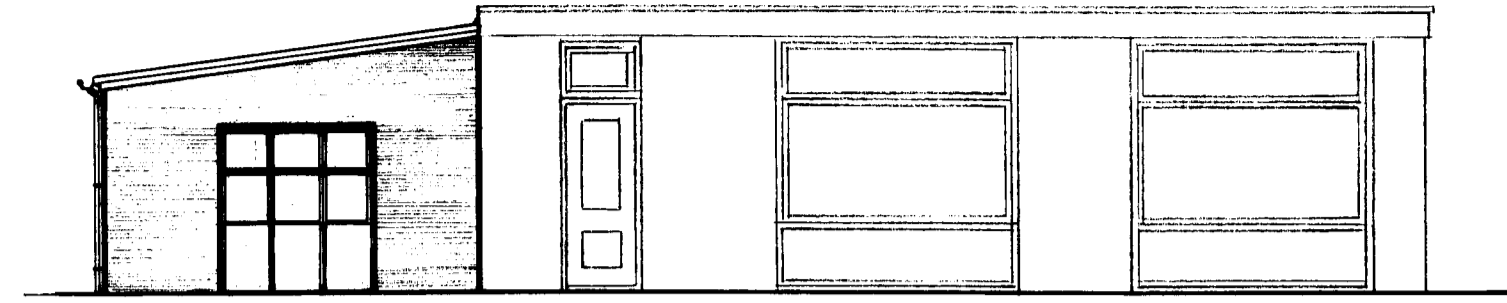






LINKER-ZIJGEVEL

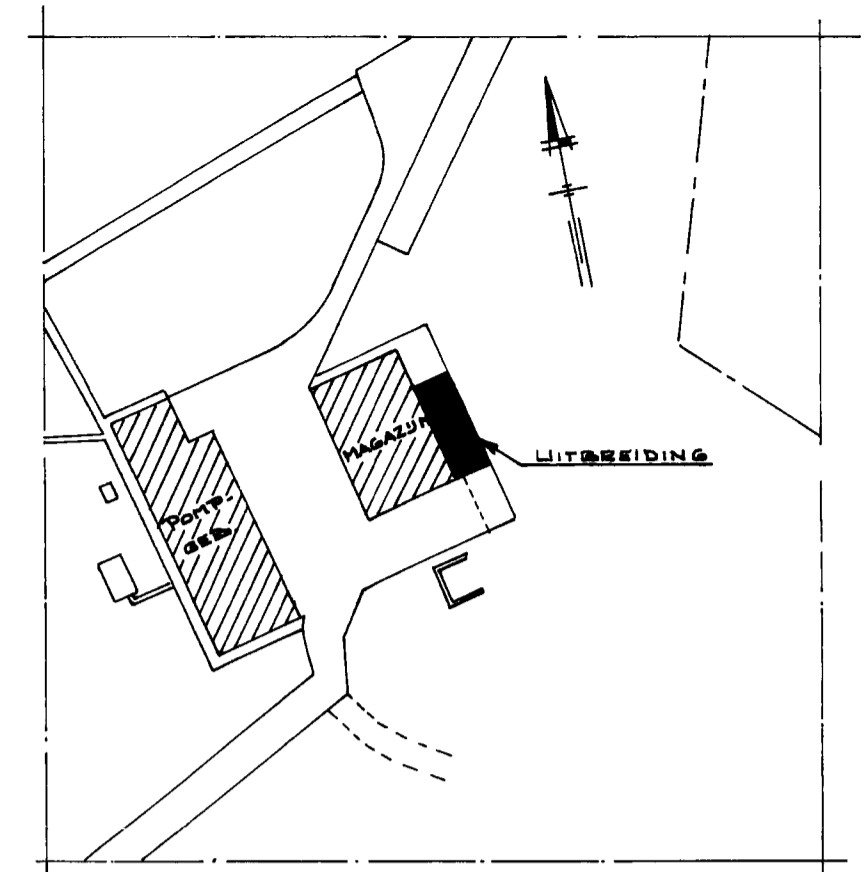

SITUATIE BRANDSTOFFENDEPOT BEST
Schaal 1:1000

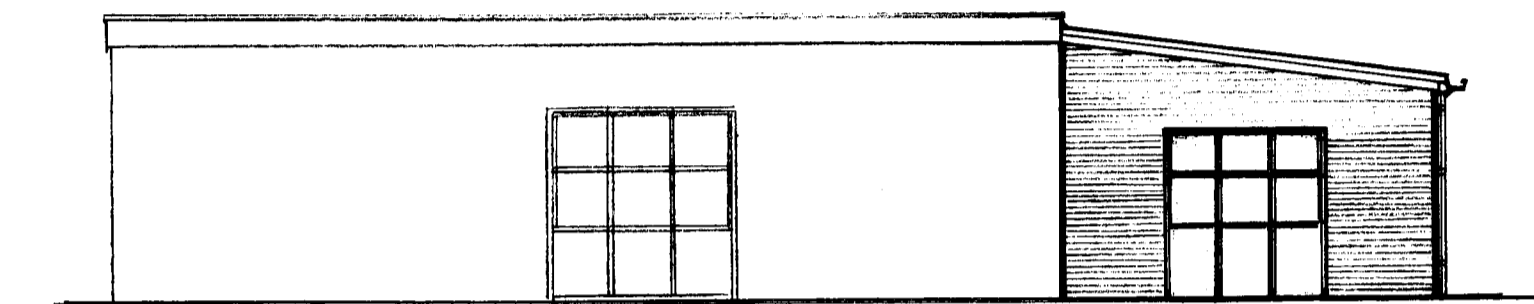

RECHTER-ZIJGEVEL

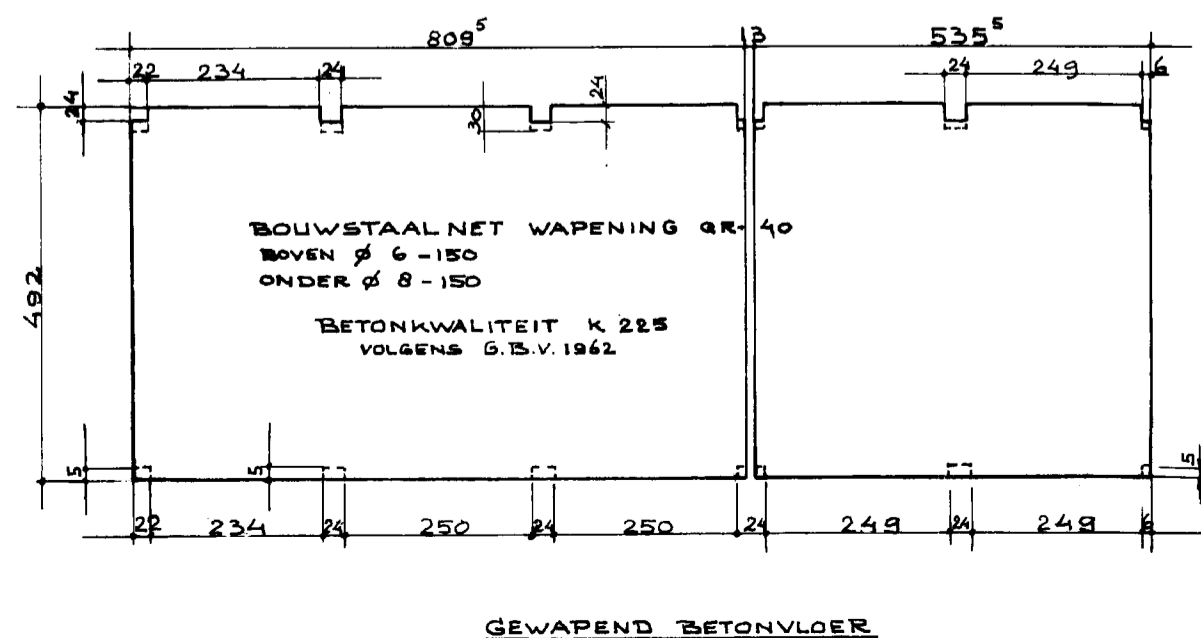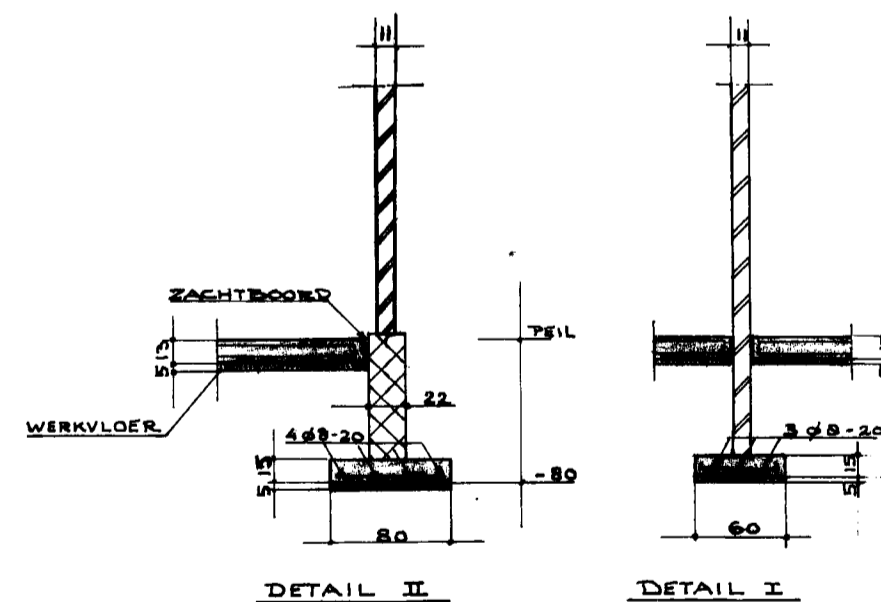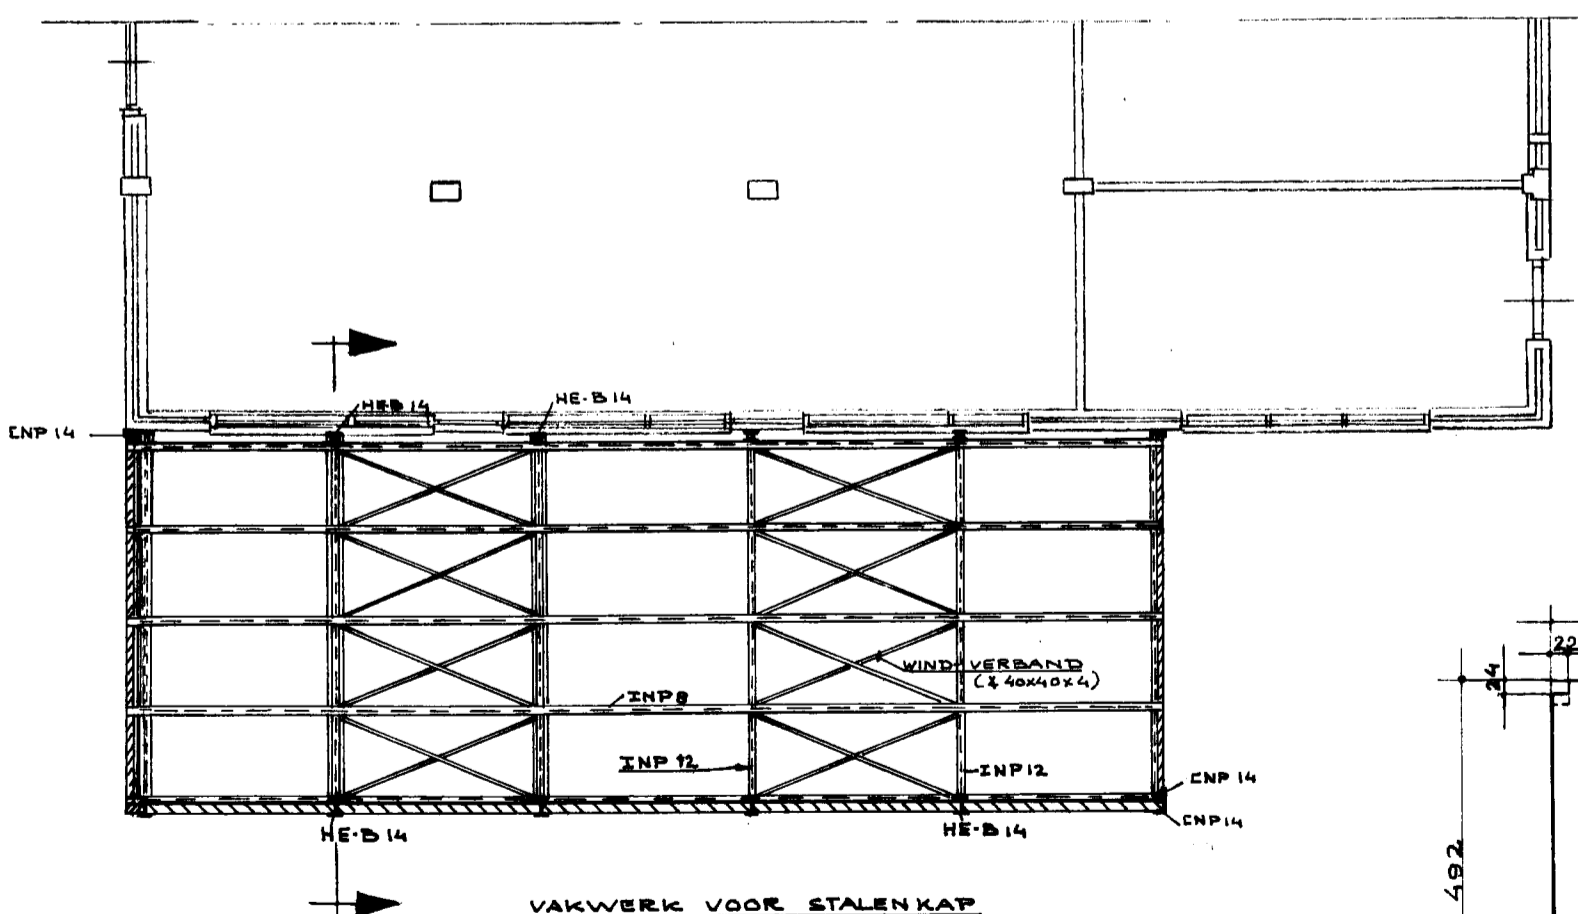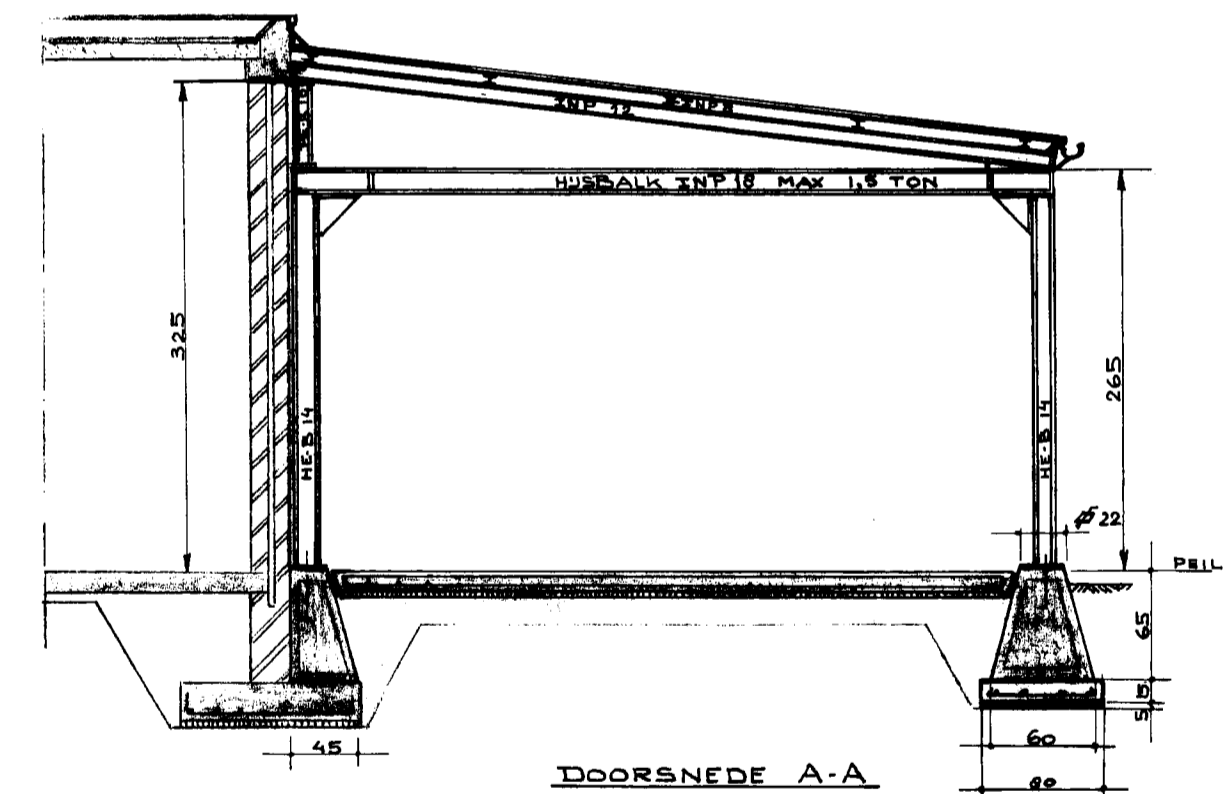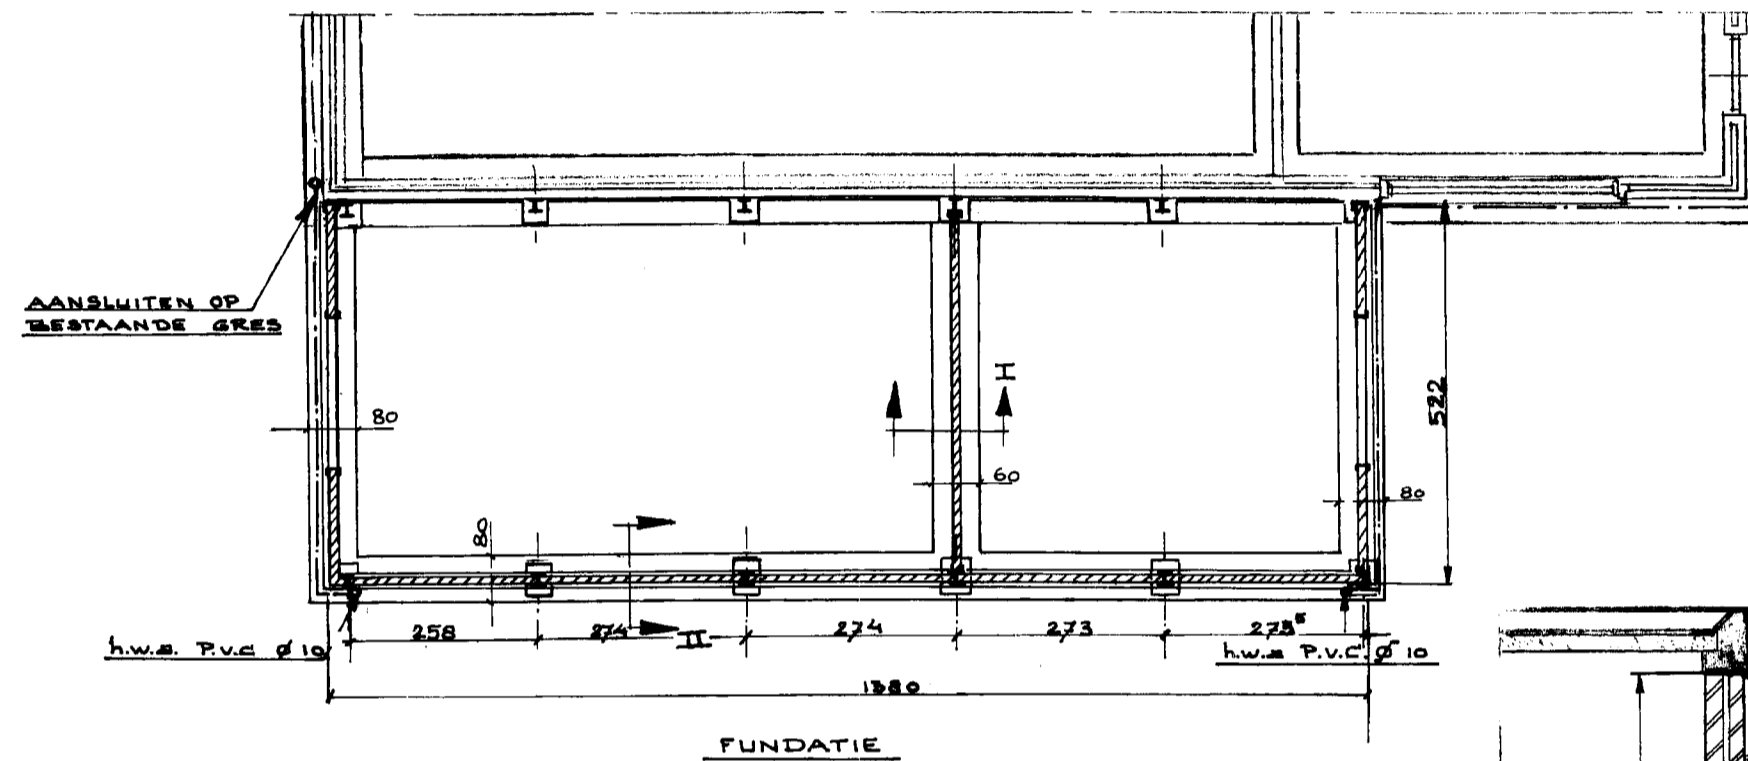

SCHAAL 1:100 & 1:50	WIJZIGINGEN	DATUM	OPMERKINGEN:
GETEKEND V. BEELDEN			
GEZIEN			
DATUM 18-11-75.			

PLAN VOOR TE BOUWEN OPSLAGRUIMTE OP HET
BRANDSTOFFENDEPOT BEST.

DEFENSIE OLIE CENTRALE

NOORDWIJK

POSTBUS 73

TEL.: (01719) 48 41

AANTAL BLADEN: BLAD:
TEK.NR.

BE 02-07