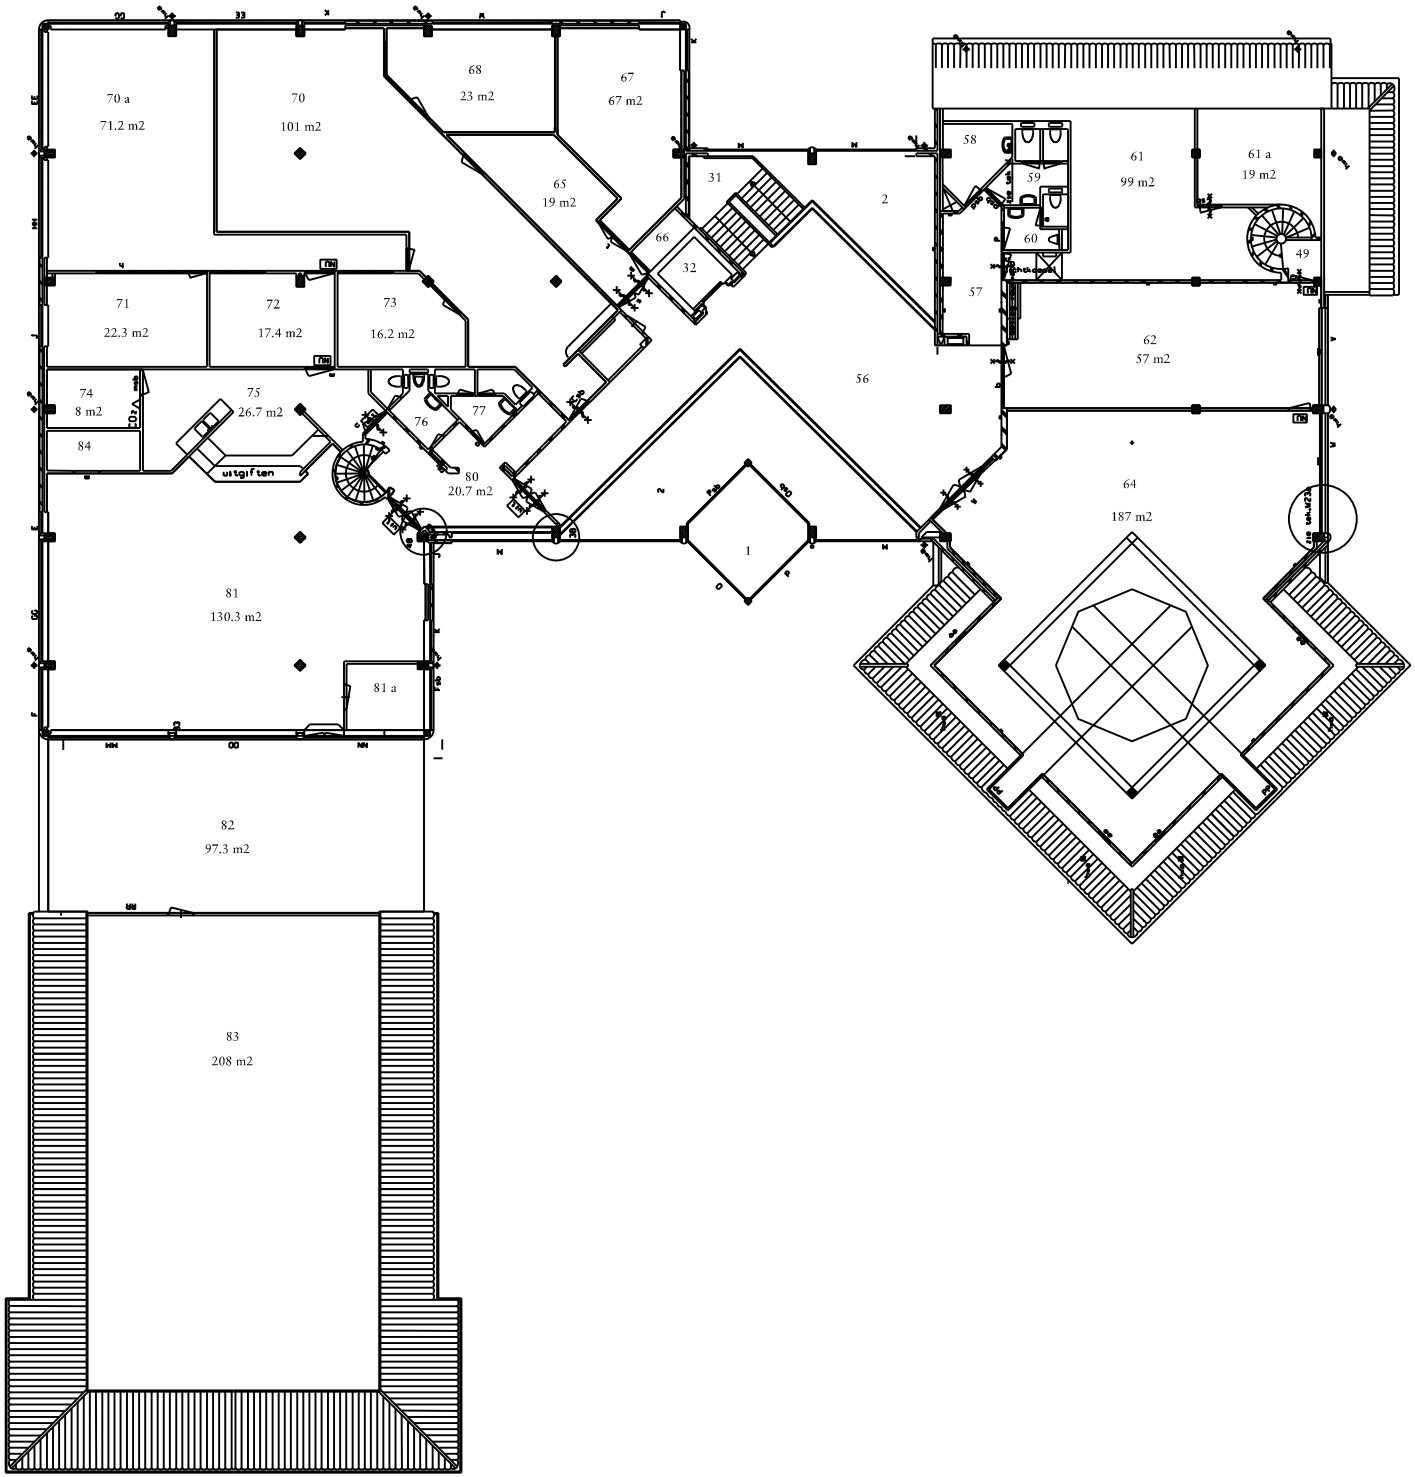

ruimtestaat.

1 vide entree
2 vide hal
31 trap
32 lift
49 noodtrap
56 passage/brug
57 gang/garderobe
58 kleedkamer
59 toilet ruimte dames
60 toilet ruimte heren
61 berging
61 a nood aggregaat
62 vergader ruimte
64 raad/trouwzaal
65 Repro
66 lift machine kamer
67 technische ruimte
68 Kantoor
70 Sector interne dienst verlening
71 ICT Ruimte
72 spreekkamer
73 spreekkamer
74 magazijn
75 keuken uitgifte
76 toilet ruimte heren
77 toilet ruimte dames
80 gang
81 kantine
81 a rookruimte
82 terras
83 berging

renvooi.

- baksteen gevelsteen
- fimonsteen 100mm
- baksteen binnenmuursteen
- geisoleerde houten wand
- paneel vouwwand R = 42 dB
- beton
- hwa Ø 100
- A kozijnmerk buitenkozijnen
- a kozijnmerk binnenkozijnen
- zelfsluitende deur 30min. brandwerend
- binnenpuien en deuren voorzien v.v. spiegeldraadglas
- P paniekssluiting
- brandslanghaspel lengte 20m. Ø20mm afsluitbare straalpijp Ø6mm
- $\triangle CO_2$ poeder blusser inh. 5kg
- uitgang
- nooduitgang
- leiding koker
- schoon metselwerk
- stuc.werk
- wandtegels

Technische Dienst
Rombout Hogerbeetsstraat 11
TD BZ
Beemster & Zeevang
1462 KA Middenbeemster - tel. (0299) 683353

onderwerp:
Gemeentehuis Middenbeemster

onderdeel:
Plattegrond verdieping incl. m2 VVO

tekening: A1
tek.nr.: B-B-13
schaal nr.:
tekening: 1:100 op 30cm

Begane grond 250112.dgn 14-9-2012 9:45:15