


OPMERKINGEN


VERKLARING

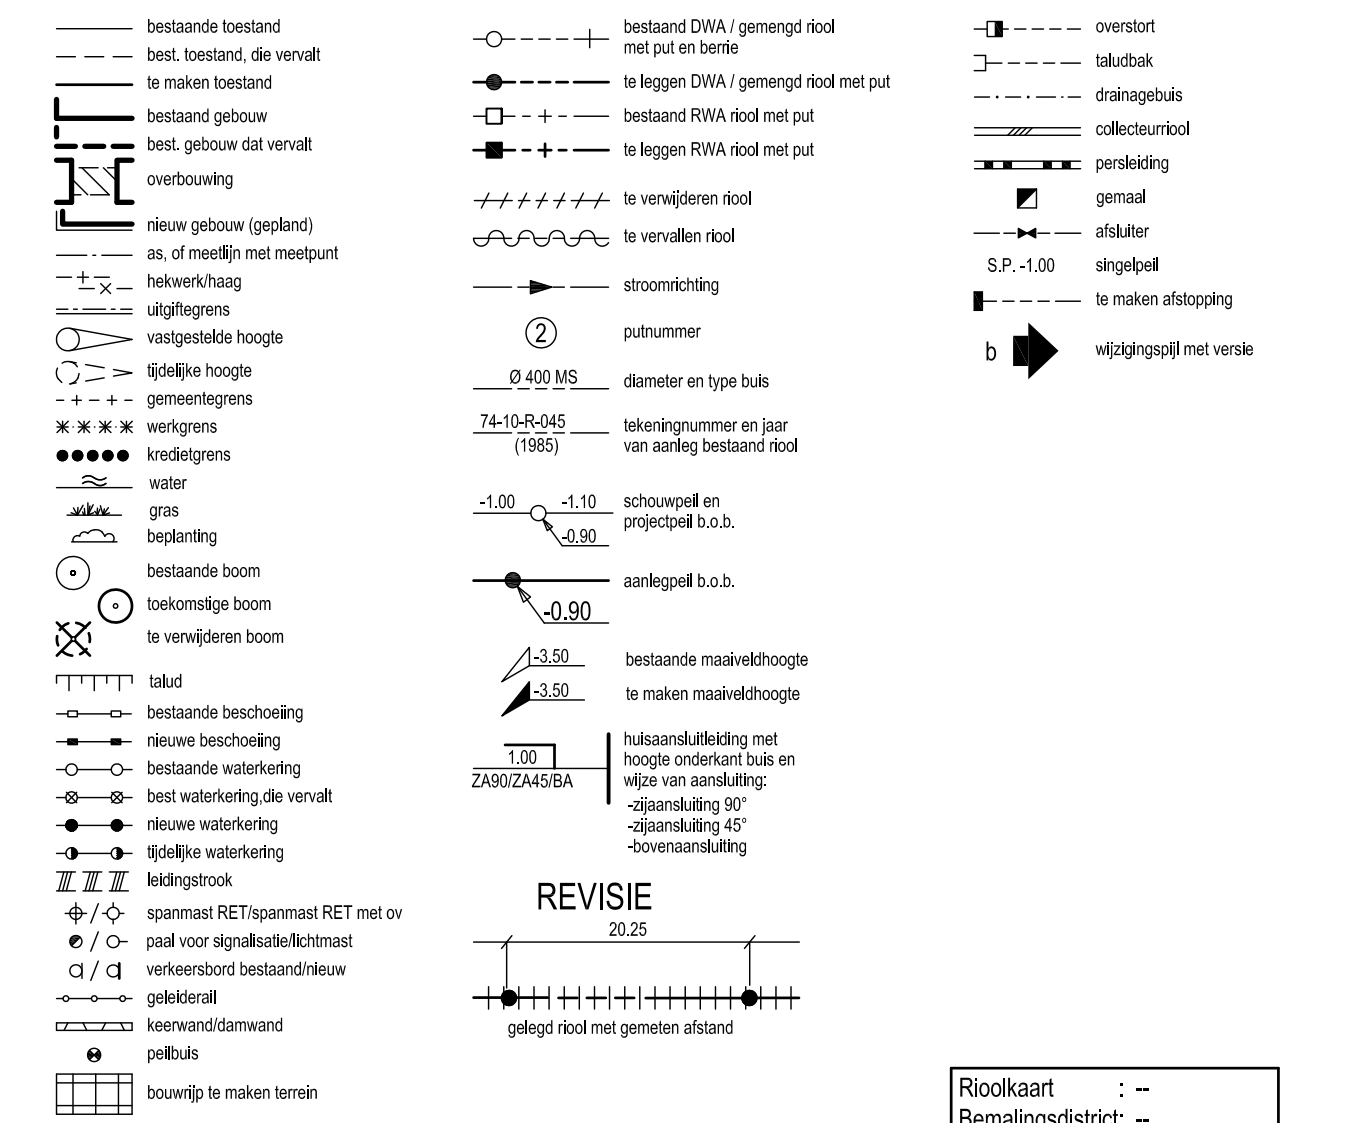

TEKENINGEN TBV BEDRIJVENBRIEVEN


Nummer	Omschrijving
16-W-0117a	Spoor- en Proveniërsingel wegenbouw - Bestaande situatie
16-W-0118a	Spoor- en Proveniërsingel wegenbouw - Nieuwe situatie
16-R-0120a	Spoor- en Proveniërsingel riolering - Verwijderen
16-R-0119a	Spoor- en Proveniërsingel riolering - Aanbrengen
16-R-0121a	Spoor- en Proveniërsingel riolering - Profielen 011/m 26 blad 1
16-R-0121a	Spoor- en Proveniërsingel riolering - Profielen 261/m 52 blad 2

SITUATIE

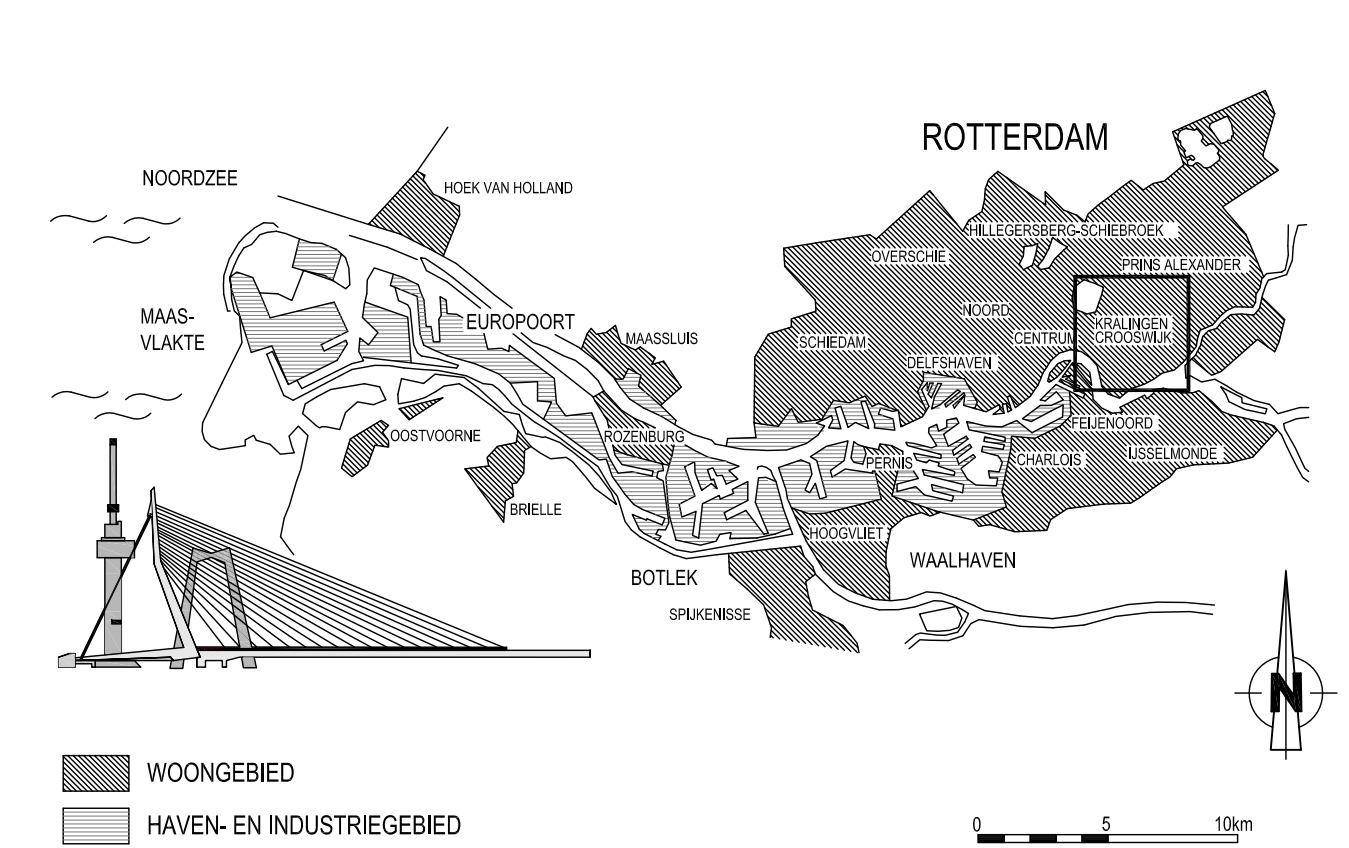

VERSIE

f			
e			
d			
c			
b	Lb.v. Nota van Inlichtingen	T. Pordon	25-06-2012
a	eerste uitgave	T. Pordon	01-06-2012
Versie Omschrijving		Tekenaar	Datum
Bestandsnaam : 16-R-0132 VERSIE B.DWG		Projectcode : YJ1E108	Verwijzing :

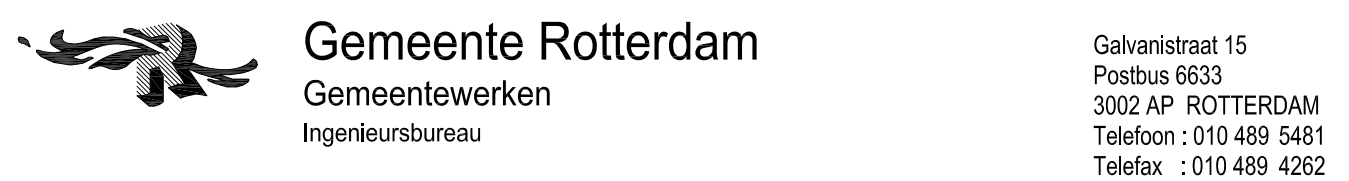

NOORD PROVENIERSWIJK SPOORSINGEL RECONSTRUCTIE RIOLERING PROFIELEN 01 t/m 13 EN 27 t/m 38				Behoort bij: Bestek	Nummer: 1 - (40 - 12)
				Geografische code	(05-16-30)
				Formaat: A1	Blad 1 van 1
				Schaal:	1:100 1 bladen

Behoort bij : Bestek	Nummer : 1 - 040 - 12
Geografische code :	05-16-30
Formaat : A1	Blad 1 van
Schaal : 1:100	1 bladen

Getekend :	Gecontroleerd :	Geautoriseerd :	Tekeningnr. : 16 - R - 0132	b
01-06-2011 Paraaf	Paraaf	25-06-2012 Paraaf/Datum	Wijk/projectcode — Soort — Volgnr.	Ver.

