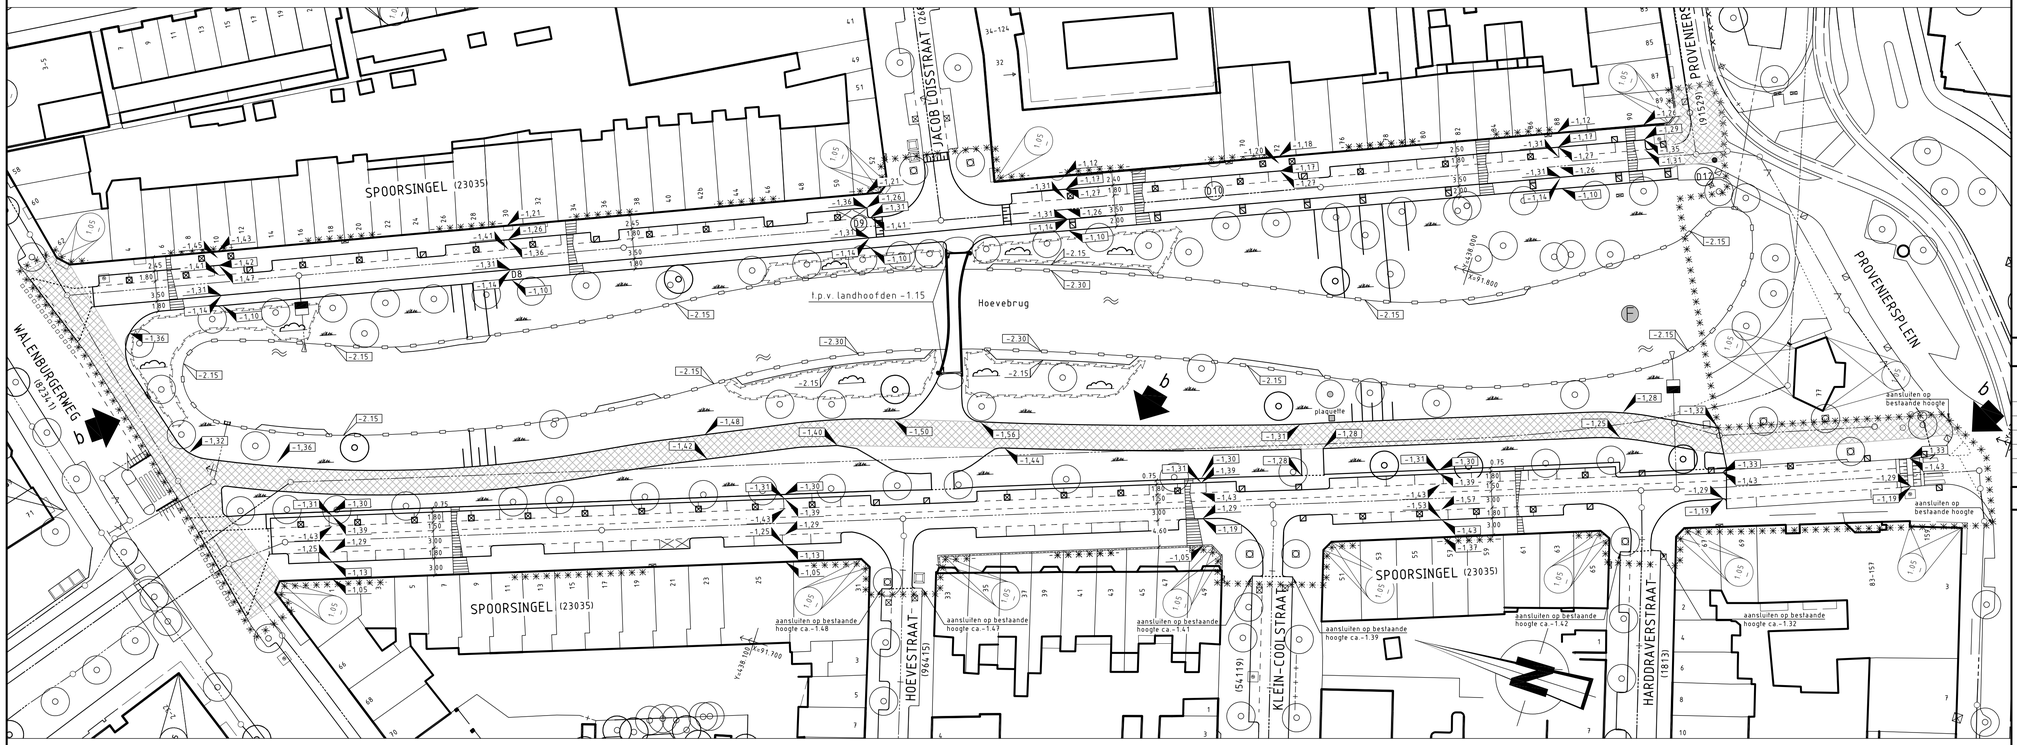

HOOGTEMAATVOERING SPOORSINGEL

1:500

OPMERKINGEN

VERKLARING

- bestaande toestand
- best. toestand, die vervalt
- te maken toestand
- bestand gebouw
- best. gebouw dat vervalt
- overbouwing
- nieuw gebouw (ingeplant)
- as, of maatlijn met meetpunt
- hekwerk/haag
- uitgifregrens
- vastgestelde hoogte
- tijdelijke hoogte
- gemeentegrens
- werkgrens
- kredietgrens
- water
- gras
- beplanting
- bestaande boom
- toekomstige boom
- te verwijderen boom
- talud
- bestaande beschoeiing
- nieuwe beschoeiing
- bestaande waterkering
- best waterkering,die vervalt
- nieuwe waterkering
- tijdelijke waterkering
- leidingstrook
- spanmast RET/spanmast RET met ov
- paal voor signalisatie/lichtmast
- verkeersbord bestaand/nieuw
- geleiderail
- keerwand/damwand
- peilbuis
- bouwrijp te maken terrein
- fietsstalus
- parkeerbeugel
- schampblok
- fietsrek
- camera(toezicht)
- in-/uitstroombak riool
- riooloverstort
- bestaande maaiveldhoogte
- te maken maaiveldhoogte
- bestaande bandhoogte
- te maken bandhoogte
- materiaalgrens
- tegels 50 mm (standaard)
- tegels 80 mm (standaard)
- tegels 400 x 600 mm
- betonstraatstenen (80/90 mm) (standaard, keperverband)
- betonstraatstenen 120 mm (standaard, keperverband)
- klinkerbestrating
- teken
- asfalt verharding
- te maken asfaltverharding
- te frezen asfaltverharding
- betonverharding
- steenmengsel verharding
- helling verharding
- inritband
- invalideningang met verlaagde band
- invalideningang met perronbanden
- boomkrans bestaand/nieuw
- bestaande bank
- te plaatsen bank
- trottoirpaal (type MA66 of 66A)
- trott.paal (afneembaar type 66E)
- papierbak
- parkeermeterpaal
- verkeerszuil
- billboard/reclamebord
- TPG/brievenbus
- fontein
- bestande hoogtes aanhouden
- asfalt afgestrookt met steenslag, wit
- plantsoenhek
- wijzigingspijl met versie
- containerbox/bovengrondse glas-, papier-, kledingbak
- ondergrondse vuilcontainer
- telefooncel
- bestaand rioolput met op te hogen put en bierlie
- bestaand rioolput met put en bierlie
- trottoirkolk bestaand/nieuw
- straatkolk bestaand/nieuw
- ophoging/aanvulling
- ontgraving/afgraving
- HB hoge band
- TB trottoirband
- LC liiconband
- OB opsluitband
- GB gazonband
- F gefundeerd
- O oppervlak behandeling
- v vlak gras
- r row gras

inclien geen standaard kleurverband:

- R rood
- G grijs
- W wit
- Z zwart
- Rb rubber
- Bg Bekers Graniet
- Hv halfsteens verband
- Ev elleboog verband

steen formaten:

- 50 WF => waalformaat
- 70 DF => dikformaat
- 100 KF => keilformaat

TEKENINGEN TBV BEDRIJVENBRIEVEN

Nummer	Omschrijving
16-W-0117a	Spoor- en Provenierssingel wegenbouw - Bestaande situatie
16-W-0118a	Spoor- en Provenierssingel wegenbouw - Nieuwe situatie
16-R-0120a	Spoor- en Provenierssingel riolering - Verwijderen
16-R-0119a	Spoor- en Provenierssingel riolering - Aanbrengen
16-R-0121a	Spoor- en Provenierssingel riolering - Profielen 01 t/m 26 blad 1
16-R-0121a	Spoor- en Provenierssingel riolering - Profielen 26 t/m 52 blad 2

SITUATIE

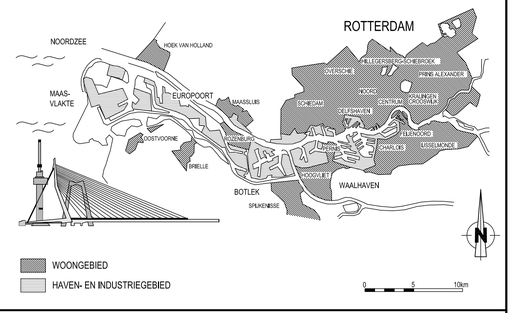

VERSIE

f			
e			
d			
c			
b	t.b.v. Nota van Inlichtingen	T. Pordon	25-06-2012
a	eerste uitgave	T. Pordon	01-06-2012
Versie	Omschrijving	Tekenaar	Datum

Bestandsnaam : 16-W-0129 VERSIE B.DWG | Projectcode : YJ11E108 | Verwijzing :

Gemeente Rotterdam
Gemeentewerken
Ingenieursbureau

Galvanistraat 15
Postbus 6633
3002 AP ROTTERDAM
Telefoon : 010 489 5481
Telefax : 010 489 4262

NOORD

PROVENIERSWIJK

SPOORSINGEL
RECONSTRUCTIE
WEGENBOUW
MAATVOERING

Behoort bij : Bestek | Nummer : 1 - 040 - 12
Geografische code : 05-16-30
Formaat : 594 x 905 mm | Blad 1 van 1 bladen
Schaal : zie tekening

Getekend :	Gecontroleerd :	Geautoriseerd :	Tekeningnr. :
Thea Pordon	Alex Langerak	Shamil Ali	16 - W - 0129 b
16-11-2010 Paraaf	Paraaf	25-06-2012 Paraaf/Datum	Wijk/projectcode — Soort — Volgnr. Ver.

M:\GWR-STAD\CENTRUMNOORD\SPOOR- EN PROVENIERSSINGEL VOORBEREIDING\2_VOORBEREIDING\3_PROJECTRESULTATEN\3.30 TEKENINGEN\SPOORSINGEL\DEFINITIEF\NOTA VAN INLICHTINGEN