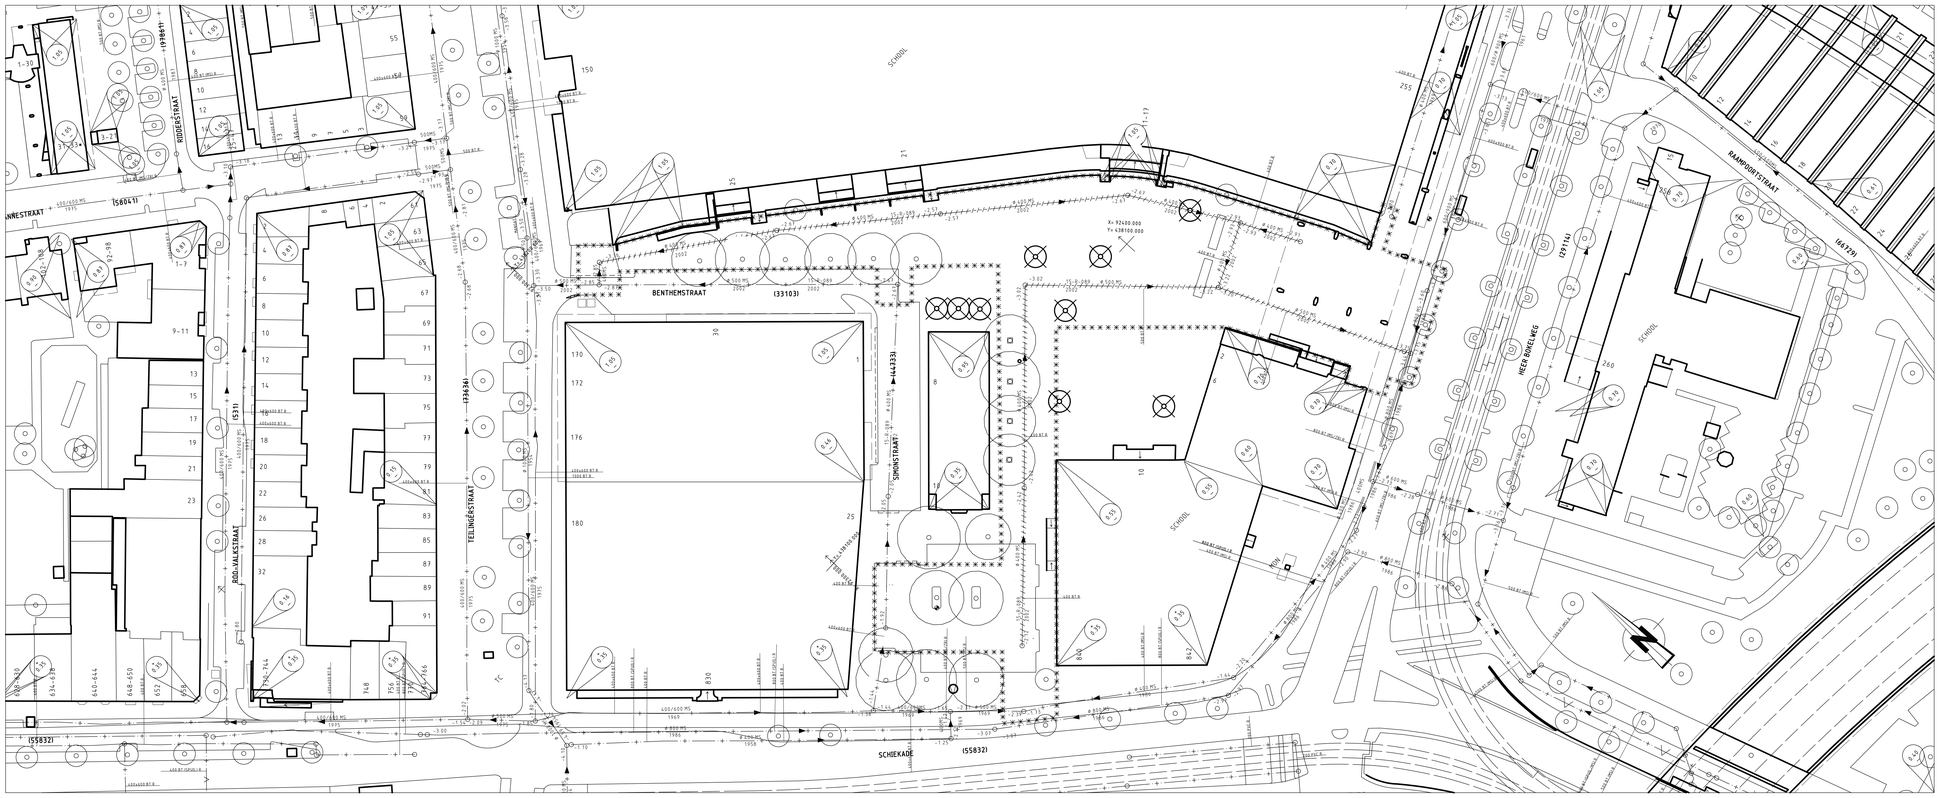

TE VERWIJDEREN SITUATIE

SCHAAL 1:500

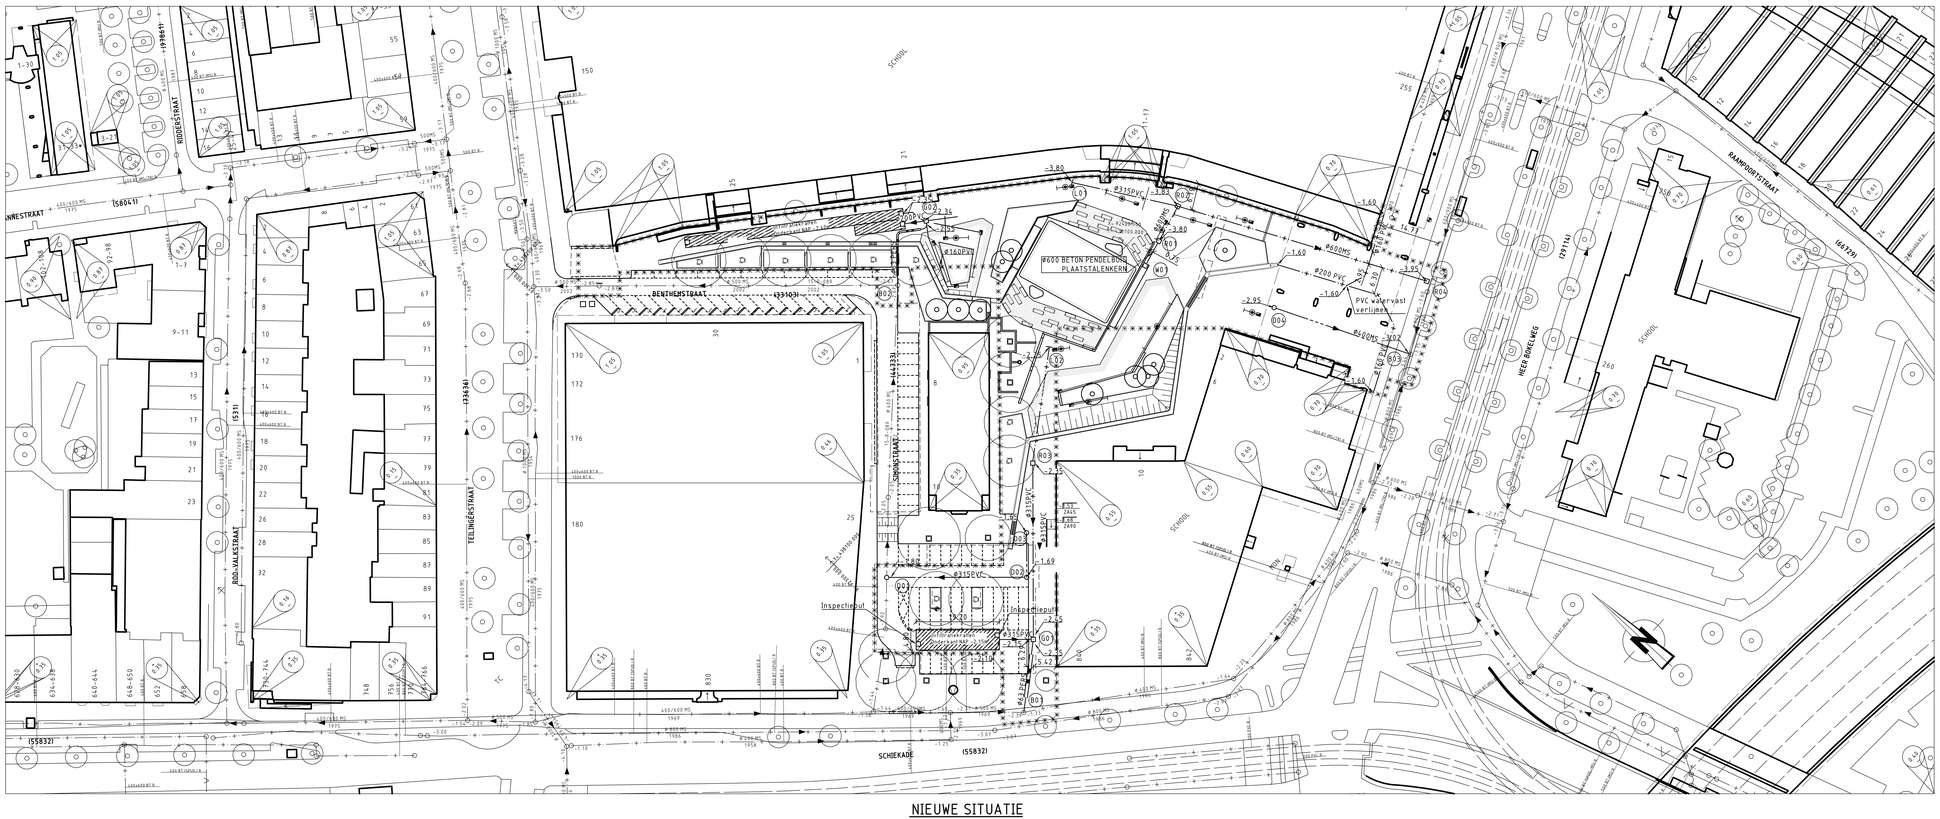

NIEUWE SITUATIE

SCHAAL 1:500

OPMERKINGEN

VERKLARING

- bestaande toestand
- best. toestand, dle vervalt
- te maken toestand
- bestaand gebouw
- best. gebouw dat vervalt
- overbouwing
- nieuw gebouw (opgaand)
- as, of meetlijn met meetpunt
- hekwerk/haag
- uitgiftegrens
- aanpandelde hoogte
- rijbaanhoogte
- gemeentegrens
- werkgrens
- tredegrens
- water
- gras
- bepleinting
- bestaande boom
- toekomstige boom
- te verwijderen boom
- talud
- bestaande beschoeiing
- nieuwe beschoeiing
- bestaande waterkering
- best waterkering,die vervalt
- nieuwe waterkering
- rijbaanhoogte
- bladgrondmark
- spanmast RET/spanmast RET met ov
- paal voor signaalstelkrichmast
- verkeersbord bestaand/nieuw
- gelijkvloers
- keerwand/damwand
- palkuil
- bouwrijp te maken terrein
- bestaand DWA / gemengd rioolmet put en berlte
- te leggen DWA / gemengd riool met put
- bestaand RWA riool met put
- te leggen RWA riool met put
- te verwijderen riool
- te vervallen riool
- stroomrichting
- putnummer
- Ø 400 MS — diameter en type buis
- 74-15/R-045 (1985) — tekeningnummer en jaar van aanleg bestaand riool
- +1.00 / +1.10 / +0.80 — schouwpeil en projectpeil b.o.b.
- 0.90 — dekkpeil b.o.b.
- 5.3.50 / 3.50 — bestaande maaiveldhoogte / te maken maaiveldhoogte
- 1.00 ZAK0/ZAK6/BA — huisaansluitleiding met nummer, diameter en wijze van aansluiting: +0pensluiting 90° +0pensluiting 45° +0overeenaluiting
- overstort
- tuikuitlaat
- drainagebuis
- collectieumriool
- perskleding
- gemaal
- afsluiter
- B.P. +1.00 — streefpeil
- te maken afstoppring

REVISIE

20.25

gelegd riool met gemeten afstand

Rioolkaart : G29
Bemalingsdistrict: 06

SITUATIE

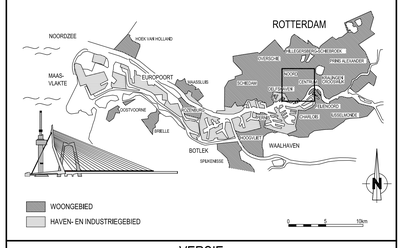

VERSIE

f			
e			
d			
c	NOTA VAN INLICHTINGEN	C.M. Helmons	02-07-2012
b	Bestektekening	C.M. Helmons	05-06-2012
a	Eerste uitgave	C.M. Helmons	20-02-2012
Versie	Omschrijving	Tekenaar	Datum

Bestandsnaam : ---- | Projectcode : KNDO46V | Verwijzing : TE 11 00108 d.d. 15-12-2011

Gemeente Rotterdam
Gemeentewerken
Ingenieursbureau

Galvanistraat 15
Postbus 6633
3002 AP ROTTERDAM
Telefoon : 010 489 3366
Telefax : 010 489 4262

Deelgemeente Noord

Agnesiebuurt
Benthemplein
Riolering
Te verwijderen en nieuwe situatie

Behoort tot : Bestek — Nummer : 1-049-2012
Geografische ligging : 05 10 02
Formaat : A0 — Blad 1 van 1
Schaal : 1:500 — 1 bladen

Getekend :	Gecontroleerd :	Gesaturteerd :	Tekeningnr. :
20-02-2012 Parcel	Alex Langerak Parcel/Datum	02-07-2012 Parcel/Datum	Shamril Ali

15 - R - 210 — c

Wijkprojectcode : — Soort : — Indgnr. : Ver. :

M:\KAVELS-TADCENTRUM\KOKERBENTHEMPLEIN\2_VOORBEREIDINGS_PROJECTRESULTATEN\TEKENINGEN_DEFINITIEF\BESTEKNOTA VAN INLICHTINGEN