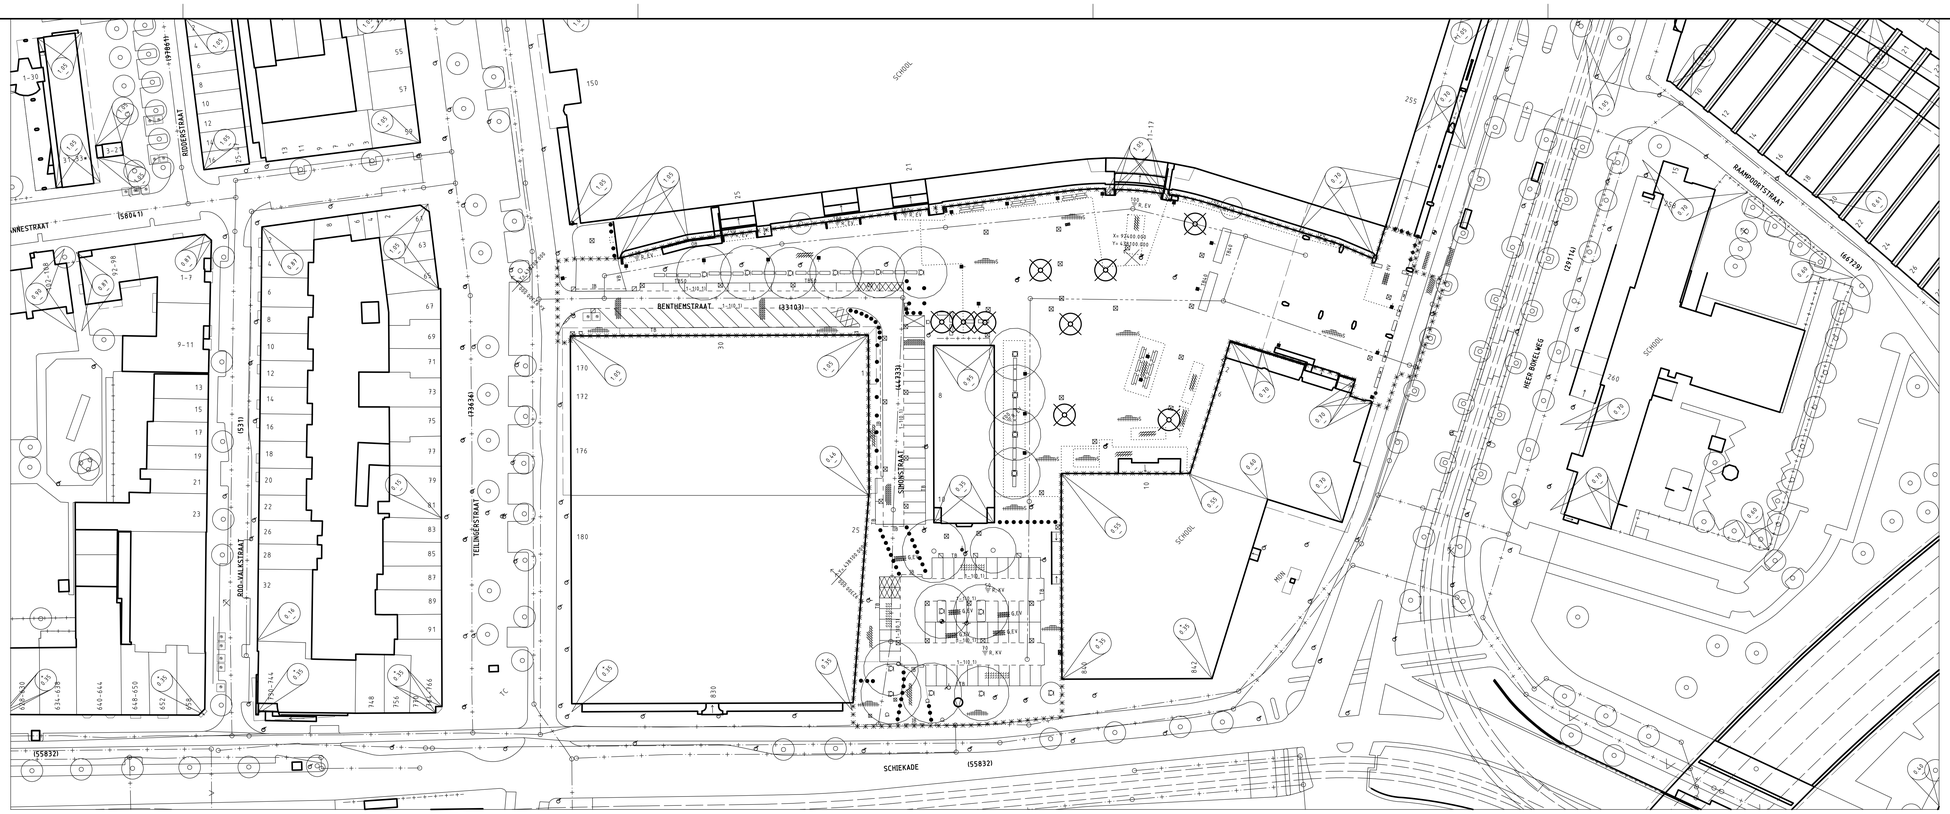

BESTAANDE SITUATIE

SCHAAL 1:500

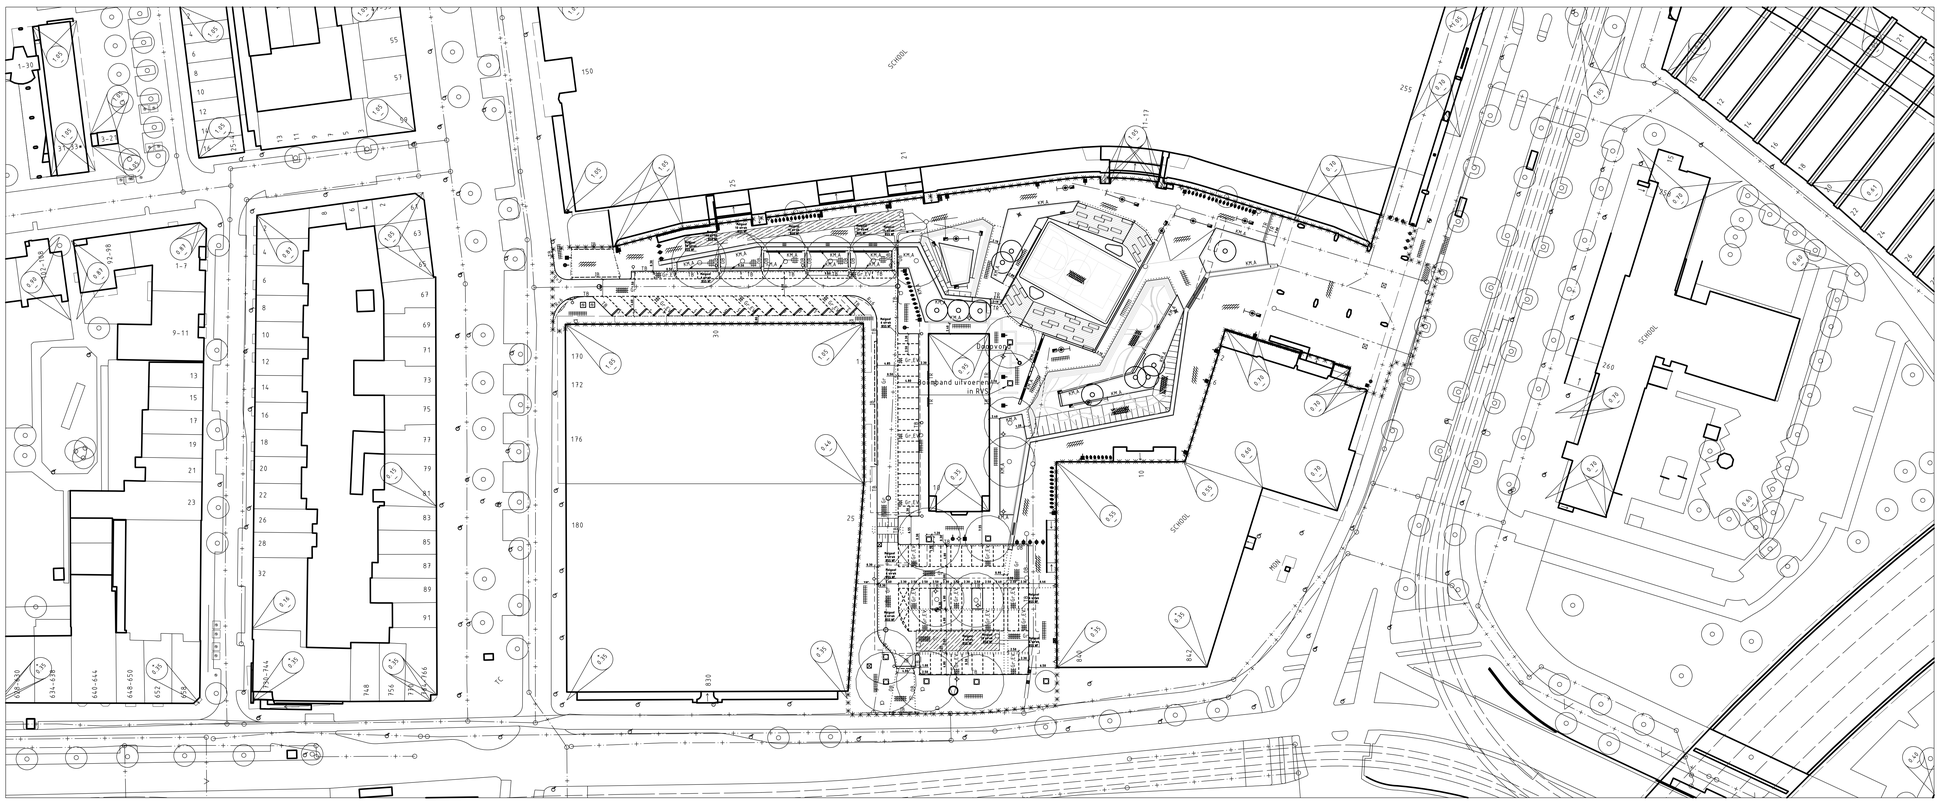

NIEUWE SITUATIE

SCHAAL 1:500

OPMERKINGEN

VERKLARING

- bestaande bestand
- best. bestand, die vervalt
- te maken bestand
- bestand gebouw
- best. gebouw dat vervalt
- overbouwing
- nieuw gebouw (gepland)
- as, of meetlijn met meetpunt
- tekeningsgrens
- uitgifegrens
- vastgestelde hoogte
- Schiffbo hoogte
- gemeentegrens
- werkgrens
- insteekgrens
- water
- grint
- bopbelding
- bestaande boom
- toekomstige boom te verwijderen boom
- talud
- bestaande beschoeiing
- nieuwe beschoeiing
- bestaande waterkering
- best waterkering,die vervalt
- nieuwe waterkering
- Schiffbo waterkering
- kadingcrook
- lichtmast 4m onderstraland / 6m enkelzijdig
- lichtmast met spots
- verkeersbord bestaand/nieuw
- gaaskorf
- keerwand/damwand
- palfbuis
- bouwrijp te maken terrein
- bestaande maaiveldhoogte
- te maken maaiveldhoogte
- bestaande bandhoogte
- te maken bandhoogte
- materiaalgrens
- tegels 50 mm (standaard)
- tegels 80 mm (standaard)
- betonstraatstenen (80/90 mm) (standaard, kleurverhard)
- betonstraatstenen 120 mm (standaard, kleurverhard)
- kliinkerbestrating
- keien
- bestratingsrichting
- kinlijn
- asfalt verharding
- te maken asfalverharding
- te frezen asfalverharding
- betonverharding
- steenmergel verharding
- halfverharding
- inritband
- invalkemper met verlaagde band
- invalkemper met perronbanden
- boomkrans bestaand/nieuw
- bestaande bank
- te plaatsen opzetrek smal Rotterdamse Stijl
- te plaatsen rooster RVS grid
- trottoirpad (type MA66 of 66A)
- trott.pad (zilvershaar type 66E)
- pleinvlak
- parkeerterreinpalt
- verkeersvlak
- fietsstrijlo
- containerbovengrondse glas-, papier-, kledingbak
- ondergrondse vuilcontainer
- telefooncel
- bestaand rioolmet op te hogen put en bentie
- bestaand rioolmet put en bentie
- trottoirtuik bestaand/nieuw
- straatuik bestaand/nieuw
- fijngrot met kolverlichting nieuw
- ophoging/aanvulling
- ontgraving/egalisering
- TB trottoirband
- OB opluitband
- GB gazonband
- KM keermuur
- TR trede
- T getuitdraad
- S spoorstaf behandeling
- v vlak gras
- r row gras

Indien geen standaard kleurverband:

- R rood
- A antraciet
- G grijs
- Gr granito
- W wit
- Z zwart
- Rb rubber
- Bg Belers Grankiet
- Hv halfsteens verband
- Ev elleboog verband

steen formaten:

- 50 WF => waalformaat
- 70 DF => dikformaat
- 100 KF => kalkformaat
- 400x600 S => siertegelstrating

Ssituatie

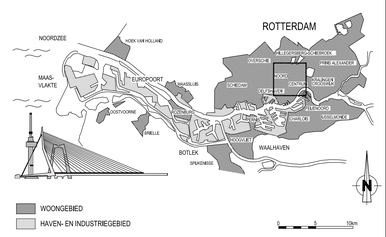

VERSIE

f			
e			
d			
c	NOTA VAN INLICHTINGEN	C.M. Helmons	02-07-2012
b	Bestektekening	C.M. Helmons	05-06-2012
a	Eerste uitgave	C.M. Helmons	20-02-2012
Versie	Omschrijving	Tekenaar	Datum

Bestandsnaam : — Projectcode : KND046V Verwijzing : TE 11 00108 d.d. 15-12-2011

Gemeente Rotterdam
Gemeentewerken
Ingenieursbureau

Galvanistraat 15
Postbus 6633
3002 AP ROTTERDAM
Telefoon : 010 489 3368
Telefax : 010 489 4262

Deelgemeente Noord

Agnesiebuurt
Benthemplein
Wegenbouw
Bestaande en nieuwe situatie

Behoort bij : Bestek Nummer : 1-049-12
Geografische code : 05 15 02
Formaat : A0 Blad 1 van 1
Schaal : 1:500 1 bladen

Getekend :	Gecontroleerd :	Geautoriseerd :	Tekeningnr. :
20-02-2012 Paraaf	Alex Langerak Paraaf/Datum	02-07-2012 Shamil Ali Paraaf/Datum	15 - W - 212 C

Hdb.projectcode — Soort — Volgnr. Ver.

M:\EIGEN\STADCENTRUM\NOORDEBENTHEMPLEIN\2_VOORBEREIDINGS\2_PROJECTRESULTATEN\TEKENINGEN\2_DEFINITIEF\BESTEKNOTA VAN INLICHTINGEN