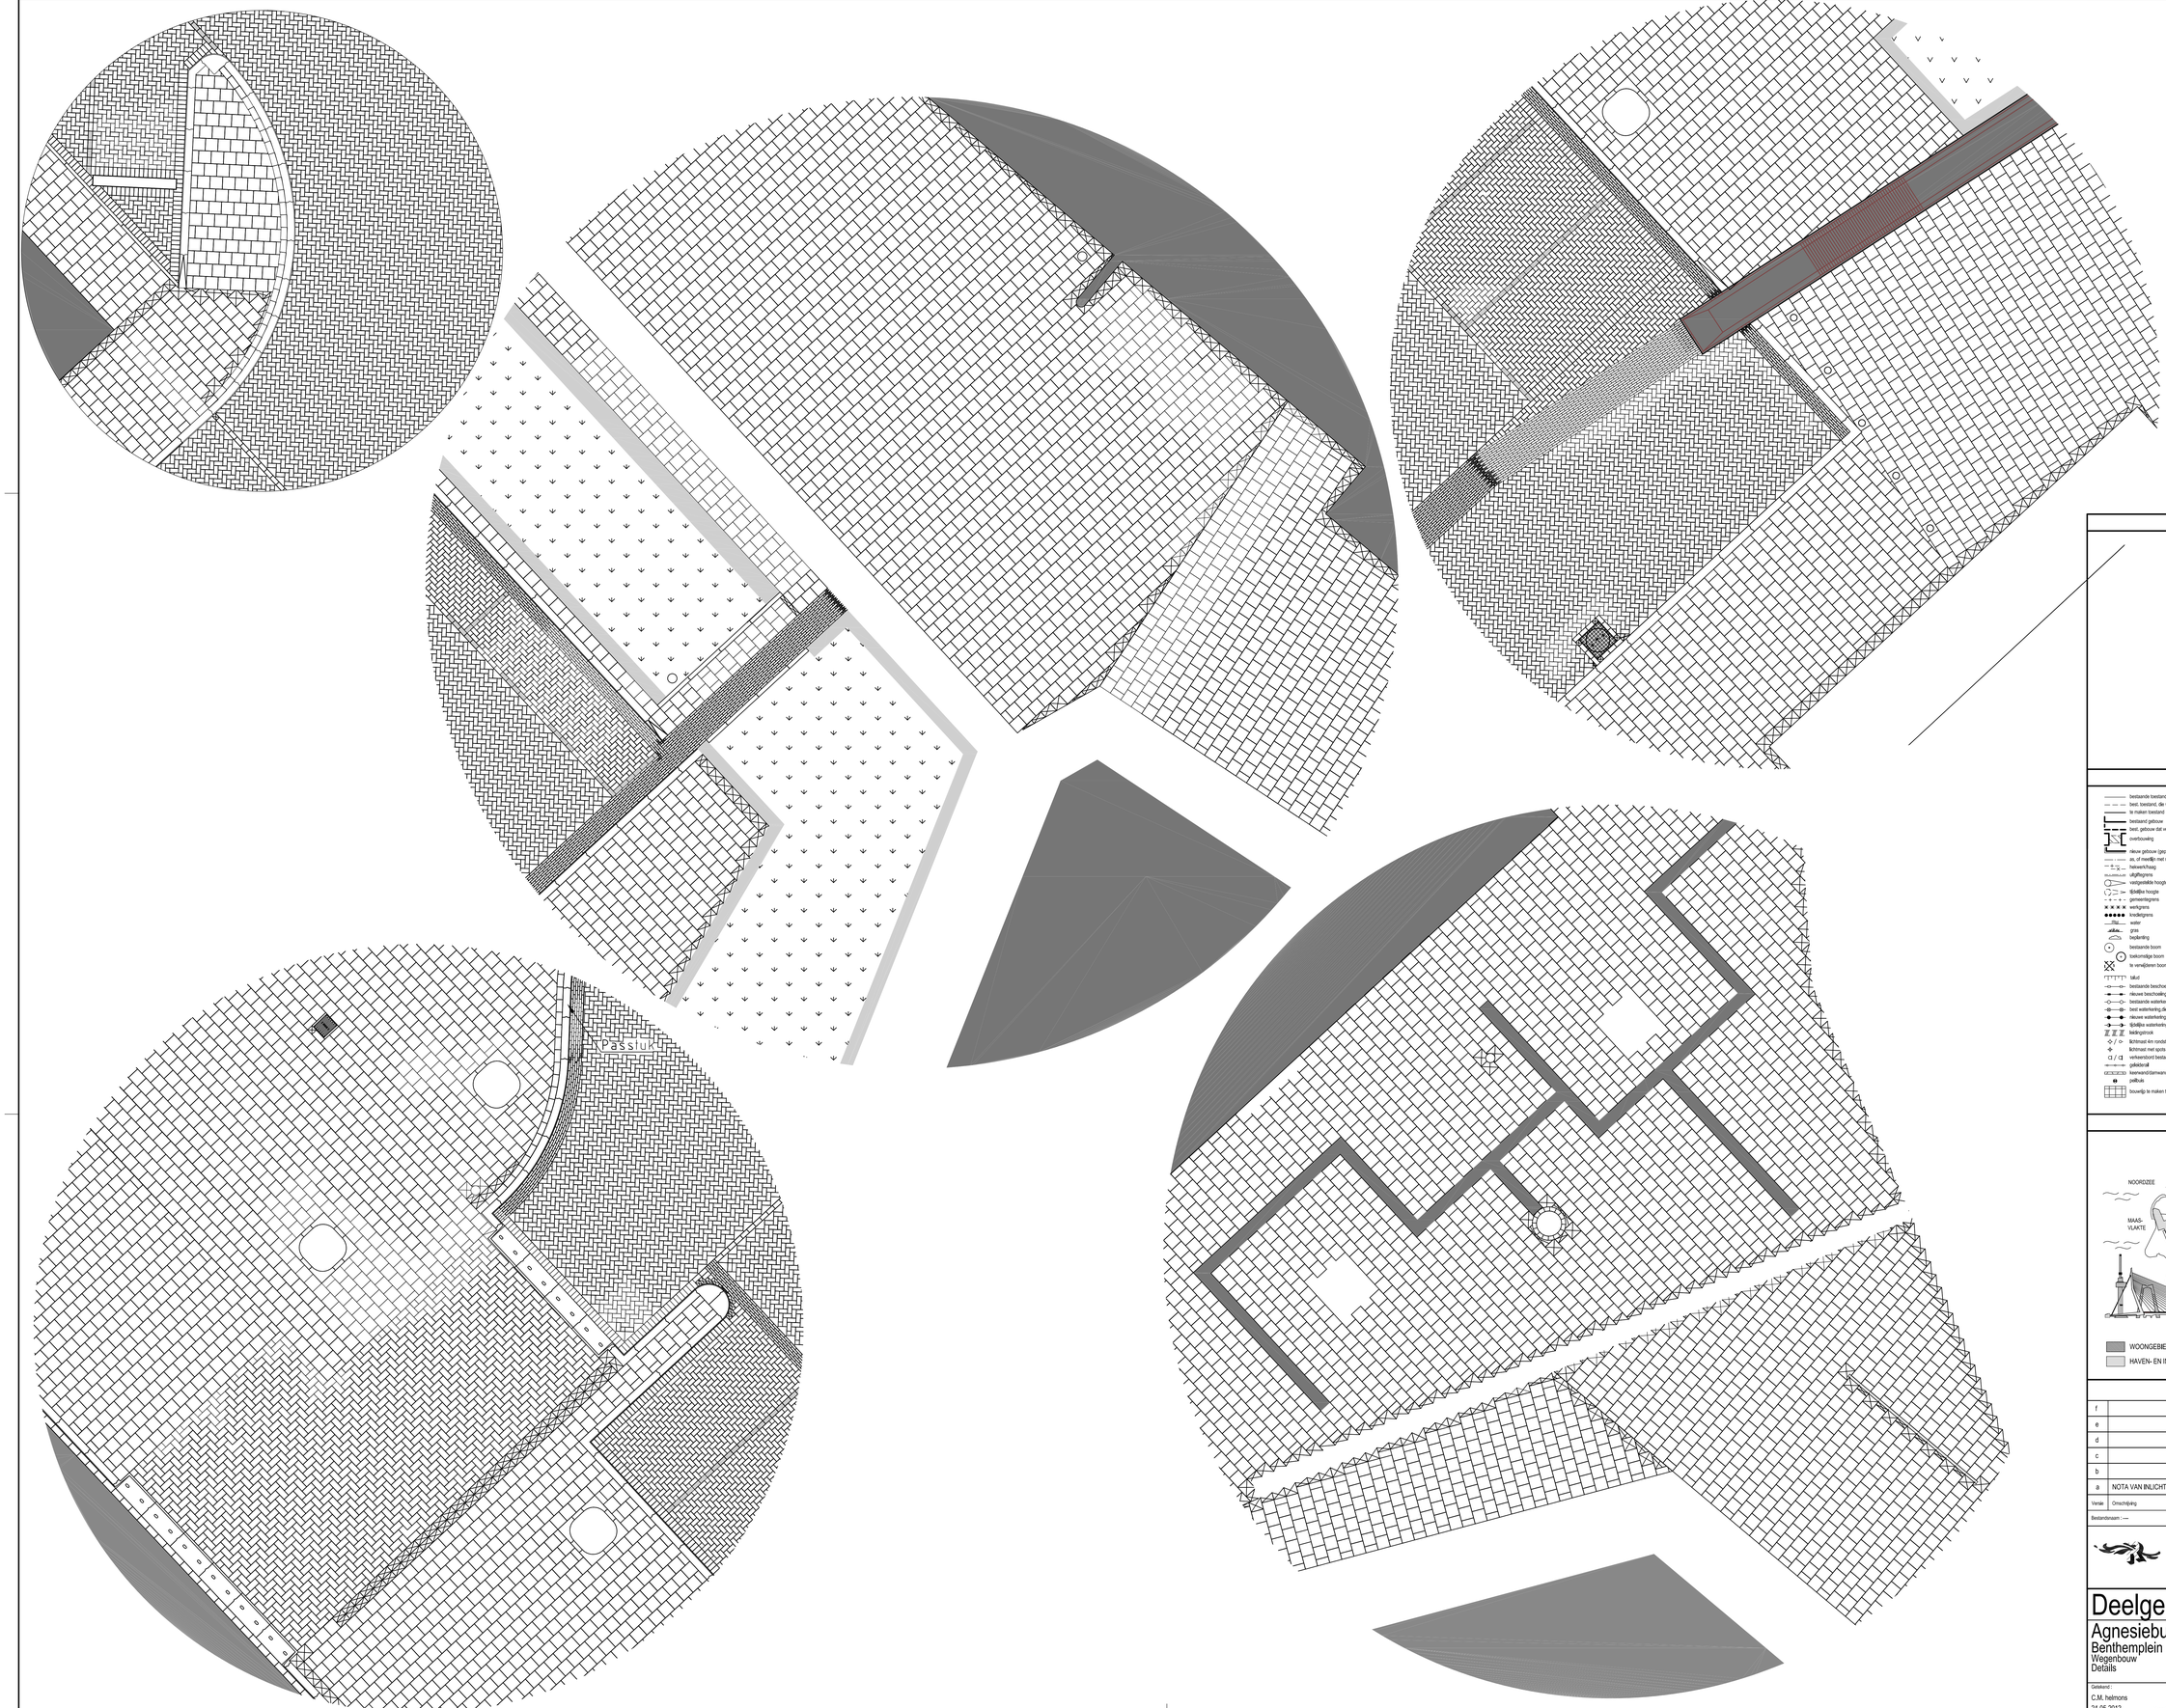

OPMERKINGEN

VERKLARING

bestaande bestand
best. bestand, die vervalt
te maken bestand
bestand gebouw
best. gebouw dat vervalt
overbouwing
nieuw gebouw (gestippt)
as, of meetlijn met meetpunt
helwerk/haag
uitgiftegrens
vastgestelde hoogte
tijdelijke hoogte
gemeentegrens
werkgrens
kredietgrens
water
gras
beplanting
bestaande boom
nieuwe/op boom
te verwijderen boom
talud
bestaande beschoeiing
nieuwe beschoeiing
bestaande waterkering
best waterkering die vervalt
nieuwe waterkering
tijdelijke waterkering
leidingstrook
lichtmast 4m rondstraler / 6m enkelpijlig
lichtmast met spots
verkeersbord bestand/nieuw
gebiedsnaft
keerwand/damwand
peilbuis
bouwlijn te maken terrain

bestaande maaiveldhoogte
te maken maaiveldhoogte
bestaande bandhoogte
te maken bandhoogte
materiaalgrens
tegels 50 mm (standaard)
tegels 80 mm (standaard)
betonstraatstenen (80/90 mm) (standaard, kepenverband)
betonstraatstenen 120 mm (standaard, kepenverband)
klinkerbestrating
keien
bestratingsrichting
kinkjijn
asfalt verharding
te maken asfalteverharding
te frezen asfalteverharding
betonverharding
steenmengsel verharding
halfing verharding
trottoir
invalkbemoptnt met verlaagde band
invalkbemoptnt met perronranden
boomkrans bestaand/nieuw
bestaande bank
te plaatsen opsitsteun smal Rotterdamse Stijl
te plaatsen rooster RVS goot
trottoirpaal (type MAK6 of 66A)
trott.paal (afneembaar type 66E)
poortvak
parkeermeterpaal
verkeerszuil
fietsrekje

container/bovengrondse glas-, papier-, kledingbak
ondergrondse vuilcontainer
telefooncel
bestaand riool met op te hogen put en berlijs
bestaand riool met put en berlijs
trottoirkolk bestaand/nieuw
straatkolk bestaand/nieuw
lijngoot met kolom/richting nieuw
ophoging/aanvulling
ontgraving/afgraving
TB trottoirband
OB opsluitband
GB goot/band
KM keermuur
TR trede
F gefundeerd
O open-dak behandeling
v vlak gras
r ruw gras

indien geen standaard kleur/verband:
R rood
A antraciet
G grijs
Gr grantiet
W wit
Z zwart
Rb rubber
Bg Belers Grankei
Hv halfsteens verband
Ev elleboog verband

steen formaten:
50 WF => waalformaat
70 DF => deltamaat
100 KF => kalkzandsteen
400x600 S => siertegelstraling

SITUATIE

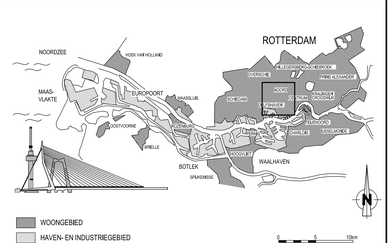

VERSIE

f			
e			
d			
c			
b			
a	NOTA VAN INLICHTINGEN	C.M. Helmons	02-07-2012
Versie	Omschrijving	Tekenaar	Datum

Bestandsnaam : —
Projectcode : KND046V
Verwijzing : TE 11 00108 d.d. 15-12-2011

Gemeente Rotterdam
Gemeentewerken
Ingenieursbureau

Galvanistraat 15
Postbus 6633
3002 AP ROTTERDAM
Telefoon : 010 489 3368
Telefax : 010 489 4262

Deelgemeente Noord

Agnesiebuurt
Benthemplein
Wegenbouw
Details

Behoort tot : Bestek
Nummer :
Geografische code : 05 15 02
Formaat : A0
Blad 1 van
Schaal : 1:25
1 bladen
Tekeningnr. : 15 - W - 222
a Ver.

Getekend :	Gecontroleerd :	Geautoriseerd :
C.M. helmons	A. Langerak	S.T.M. Ali / Shami I Ali
24-05-2012 Paraaf	Paraaf/Datum	02-07-2012 Paraaf/Datum

Wijk/projectcode — Soort — Volgnr.

M:\GWR-STADCENTRUM\ANDOR\BENTHEMPLEIN\2_VOORBEREIDINGS\2_PROJECTRESULTATEN\TEKENINGEN\2_DEFINITIEF\BESTEKNOTA VAN INLICHTINGEN