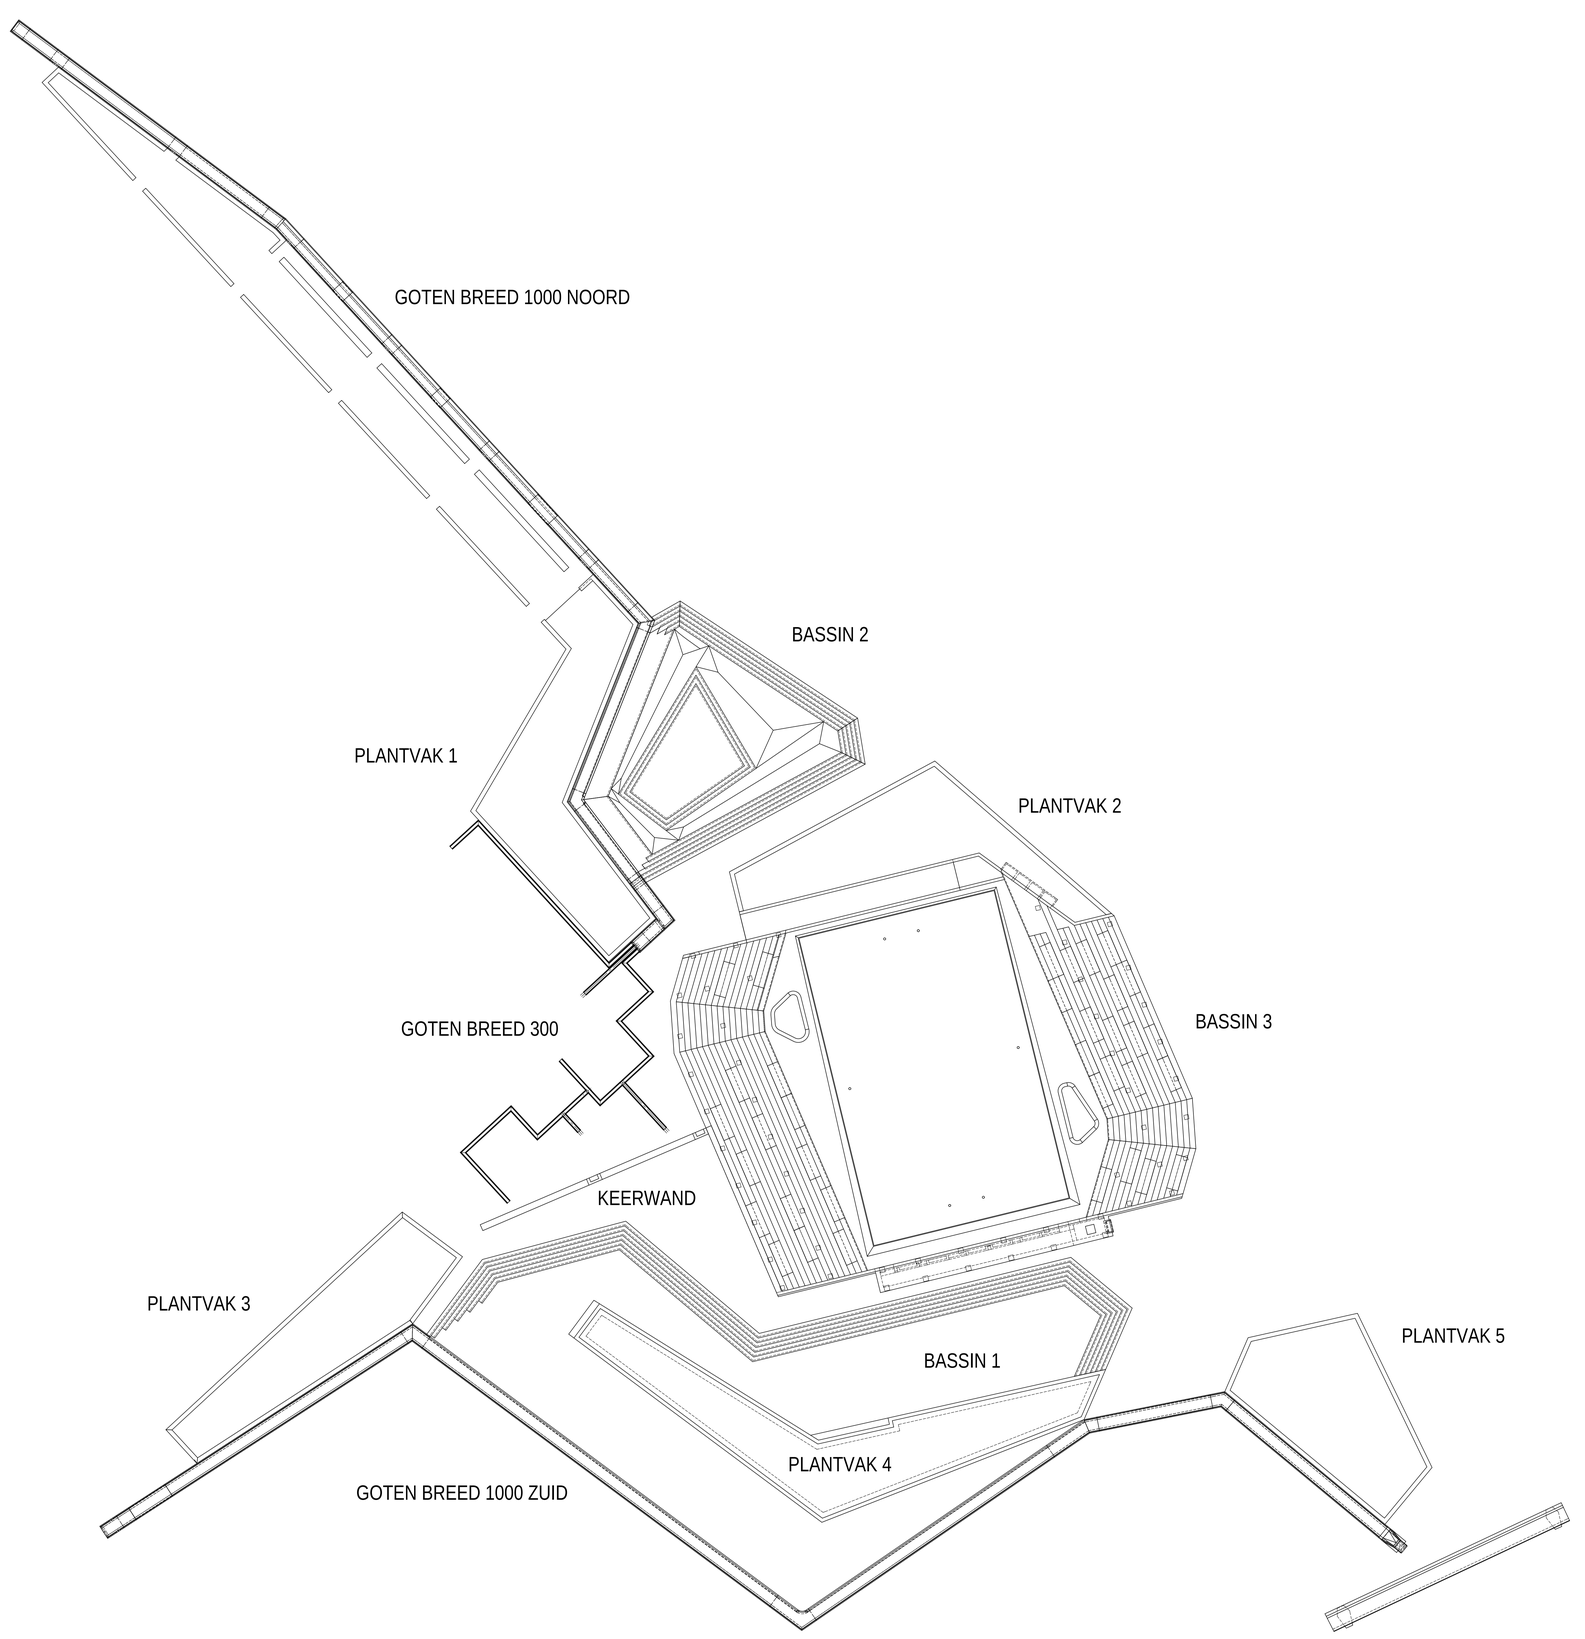

VERSIE			
f	--	--	--
e	--	--	--
d	--	--	--
c	--	--	--
b	NOTA VAN INLICHTINGEN	C.H. KOOLEN	02-07-2012
a	DEFINITIEF T.B.V. BESTEK	C.H. KOOLEN	05-06-2012
Versie	Omschrijving	Tekenaar	Datum

Bestandsnaam : KND046-B-BT-001 | Projectcode : -- | Verwijzing : -

Gemeente Rotterdam
Gemeentewerken
Ingenieursbureau

Galvanistraat 15
Postbus 6633
3002 AP Rotterdam
Telefoon 010 489 4530
Telefax 010 489 6200

DEELGEMEENTE NOORD

AGNIESEBUURT
BENTHEMPLEIN
OVERZICHT BETON ONDERDELEN
BESTEKTEKENING

Behoort bij : BESTEK | Nummer : 1-049-12
Geografische code
Formaat : A0 | in : bladen
Schaal : 1:150 | blad nr.

Getekend : C.H. Koolen 07-05-2012 Paraaf
Gecontroleerd : M.A.G. GOVERS Paraaf/Datum
Geautoriseerd : Ing. M.A.G. Govers Directie M.A.G. GOVERS Paraaf/Datum
Tekeningnr. : KND046-B-BT-001 | b
projectcode | doc.| soort | volgnr. | ver.

W:\GWR-STADSONTWIKKELING\Bestanden\projecten\2_Voorbereiding\6_Projectmodellen\Tekeningen\Gotbekers\KND046-B-BT-001