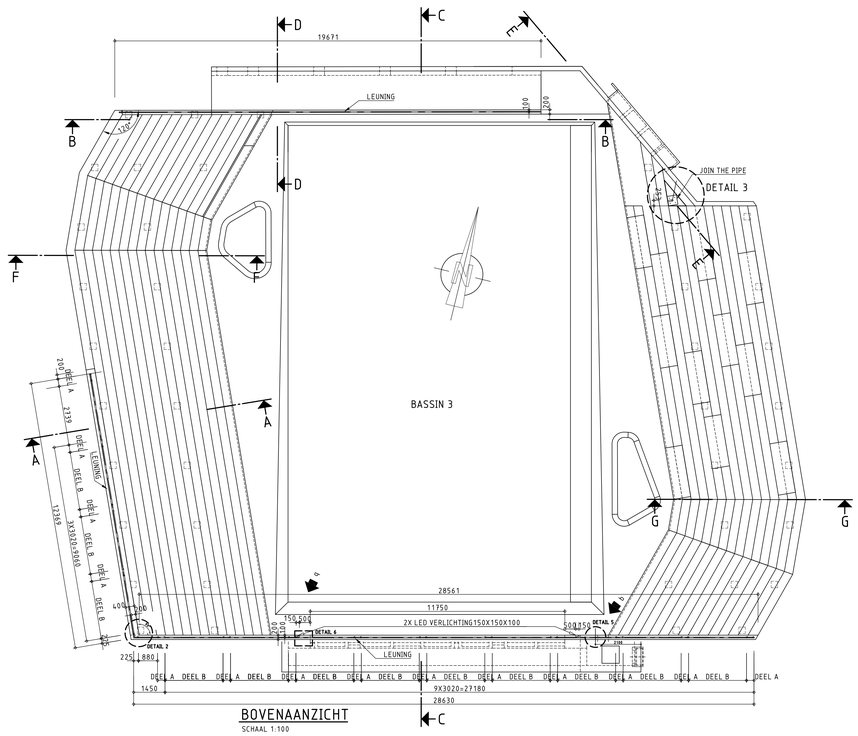

BOVENAANZICHT
SCHAAL 1:100

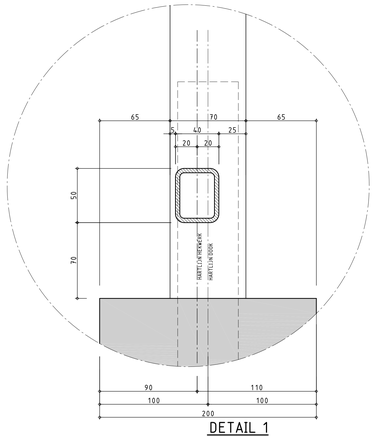

DETAIL 1
SCHAAL 1:2

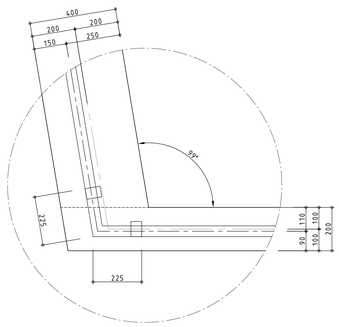

DETAIL 2
SCHAAL 1:10

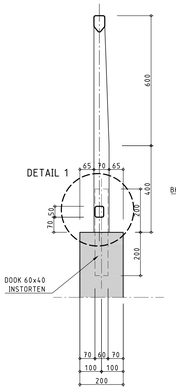

DOORSNEDE HEK
SCHAAL 1:10

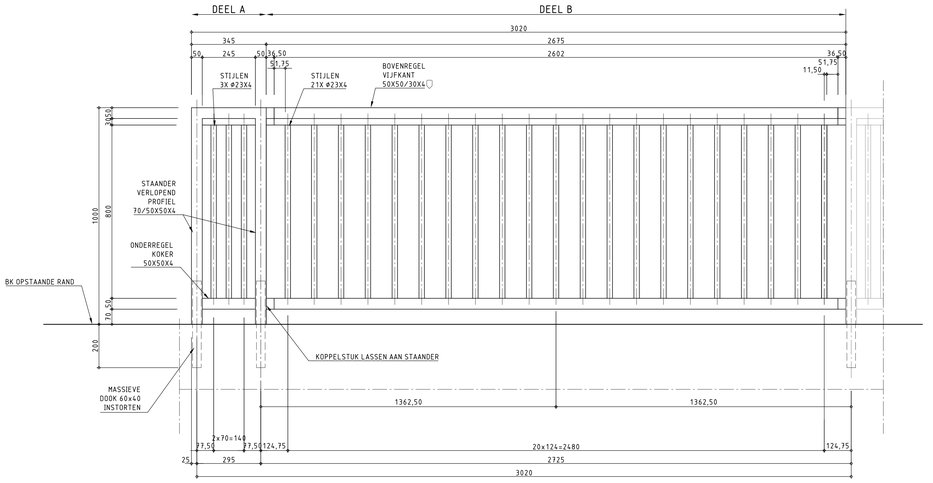

AANZICHT HEK
SCHAAL 1:10

PRINCIPE HEKWERK

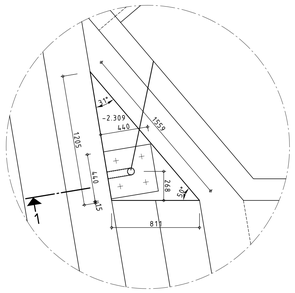

DETAIL 3 (JOIN THE PIPE)
SCHAAL 1:20

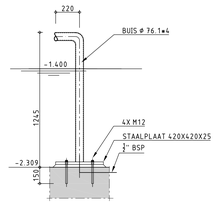

DOORSNEDE 1
SCHAAL 1:20

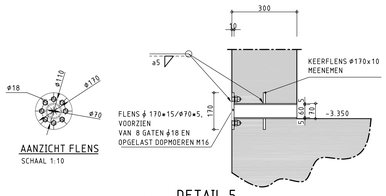

AANZICHT FLENS
SCHAAL 1:10

b DETAIL 5
SCHAAL 1:10

FLENSAANSLUITING, GEHEEL THERMISCH VERZINKEN
VOORZIENING TBV DRUK METER

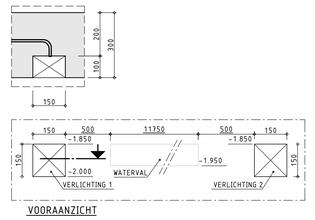

VOORAANZICHT

b DETAIL 6 (2X LED VERLICHTING 150X150X100)
SCHAAL 1:10

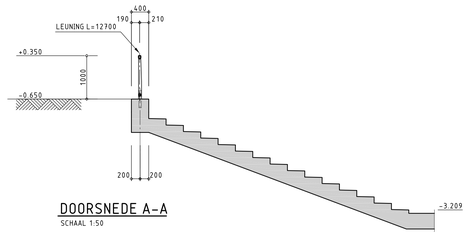

DOORSNEDE A-A
SCHAAL 1:50

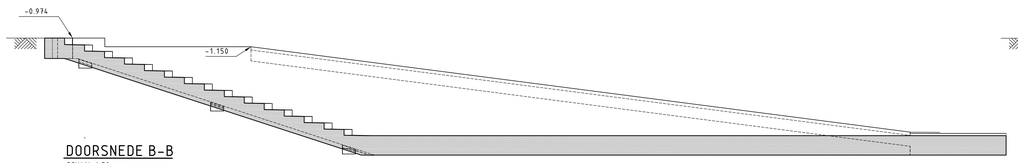

DOORSNEDE B-B
SCHAAL 1:50

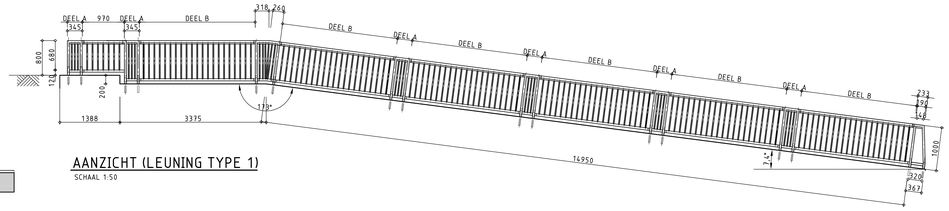

AANZICHT (LEUNING TYPE 1)
SCHAAL 1:50

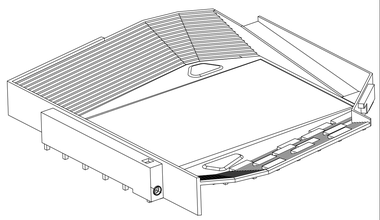

ISOMETRISCH AANZICHT

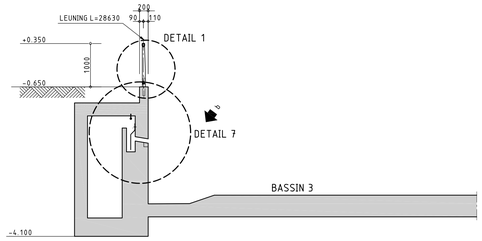

DOORSNEDE C-C
SCHAAL 1:50

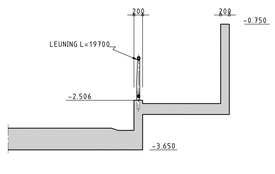

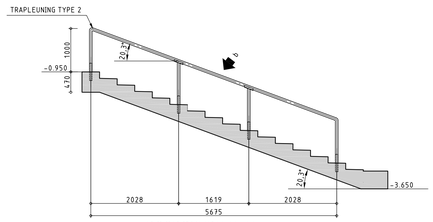

b DOORSNEDE F-F
SCHAAL 1:50

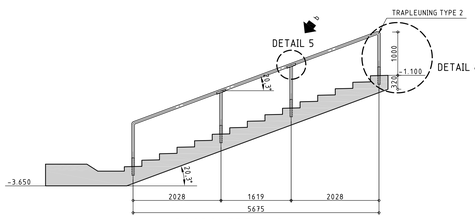

b DOORSNEDE G-G
SCHAAL 1:50

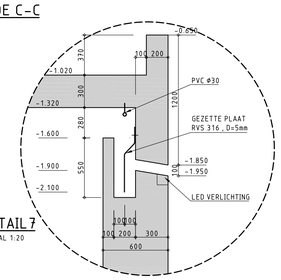

b DETAIL 7
SCHAAL 1:20

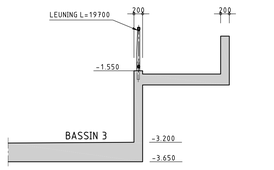

DOORSNEDE D-D
SCHAAL 1:50

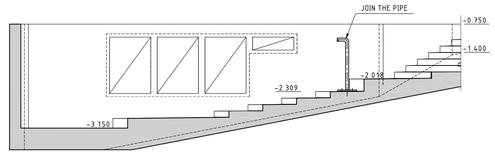

DOORSNEDE E-E
SCHAAL 1:50

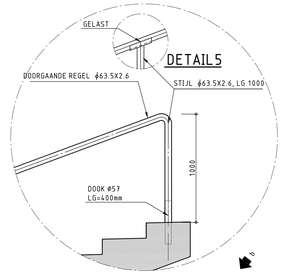

DETAIL4 LEUNING TYPE 2
SCHAAL 1:20

OPMERKINGEN

- MATEN IN MILLIMETERS.
- HOOGTEMATEN IN METERS T.O.V. N.A.P..
- ZIE DETAILBLAD LEUNING

LEGENDA

- PREFAB BETON
- METSELWERK
- TE STORTEN BETON
- WERKVLOER
- SLOOPLIJN
- STORTNAAD

VERSIE

f			
e			
d			
c			
b	NOTA VAN INLICHTING , ZIE WIJZIGINSPUL	S. SULTAN	02-07-2012
a	T.B.V. BESTEK	S. SULTAN	05-06-2012
Versie	Omschrijving	Tekenaar	Datum

Bestandsnaam : KND046-B-BT-004B.DWG | Projectcode : | Verwijding :

Gemeente Rotterdam
Gemeentewerken
Ingenieursbureau

Galvanistraat 15
Postbus 6633
3002 AP ROTTERDAM
Telefoon : 010 489 ....
Telefax : 010 489 ....

DEELGEMEENTE NOORD

AGNESIEBUURT
BENTHEMPLEIN
BASSIN 3
LEUNING /JOIN THE PIPE
BESTEKTEKENING

Bestand tgv : BESTEK | Nummer : 1-049-12
Geografische ordis :
Formaat : A0 | Blad | van
Schaal : 1:100/50/20/10 | Maten

Getekend : S. SULTAN 03-05-2012 (Paraaf)
Gecontroleerd : M. NASR (Paraaf/Datum)
Geautoriseerd - Hfg M.A.G. Govers : M.A.G. GOVERS (Paraaf/Datum)

Tekeningnr : KND046 - B - BT- 004 | b
Wijk/projectcode ... Soort ... Volgnr. ... | Ver.

M:\GEVRAAGTADCENTRUM\NOORDBENTHEMPLEIN\2_VOORBEREIDINGS_PROJECTRESULTATEN\TEKENINGEN\CIVIELE CONSTRUCTIES\BESTEKTEKENING