


DOORSNEDE B-B

DOORSNEDE C-C

DOORSNEDE D-D

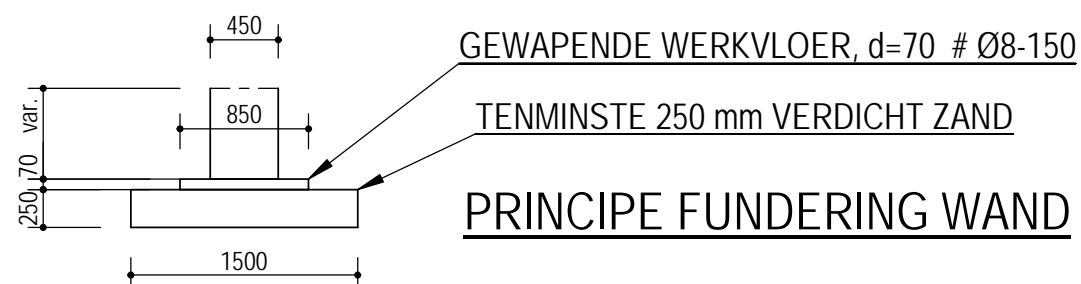

OPMERKINGEN

- MATEN IN MILLIMETERS.
- HOOGTEMATEN IN METERS T.O.V. N.A.P..
-
-
-



Gemeente Rotterdam
Gemeentewerken
Ingenieursbureau

Galvanistraat 15
Postbus 6633
3002 AP Rotterdam
Telefoon 010 489 4530
Telefax 010 489 6200

DEELGEMEENTE NOORD

AGNIESEBUURT
BENTHEMPLEIN
KEERMUUR T.P.V. BASSIN 3
BESTEKTEKENING

Behoort bij : BESTEK	Nummer : 1-049-12
Geografische code	
Formaat : A3	In bladen
Schaal : 1:50	blad nr:
Tekeningnr. : KND046-B-BT-009	b
projectcode	disc. soort volgnr. ver.

Getekend :
C.H. Koolen
19-04-2012

Paraaf

Gecontroleerd :
M.A.G. Govers

Paraaf/Datum

Geautoriseerd :
M.A.G. Govers

Paraaf/Datum