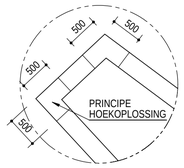

DETAIL I 1 : 50

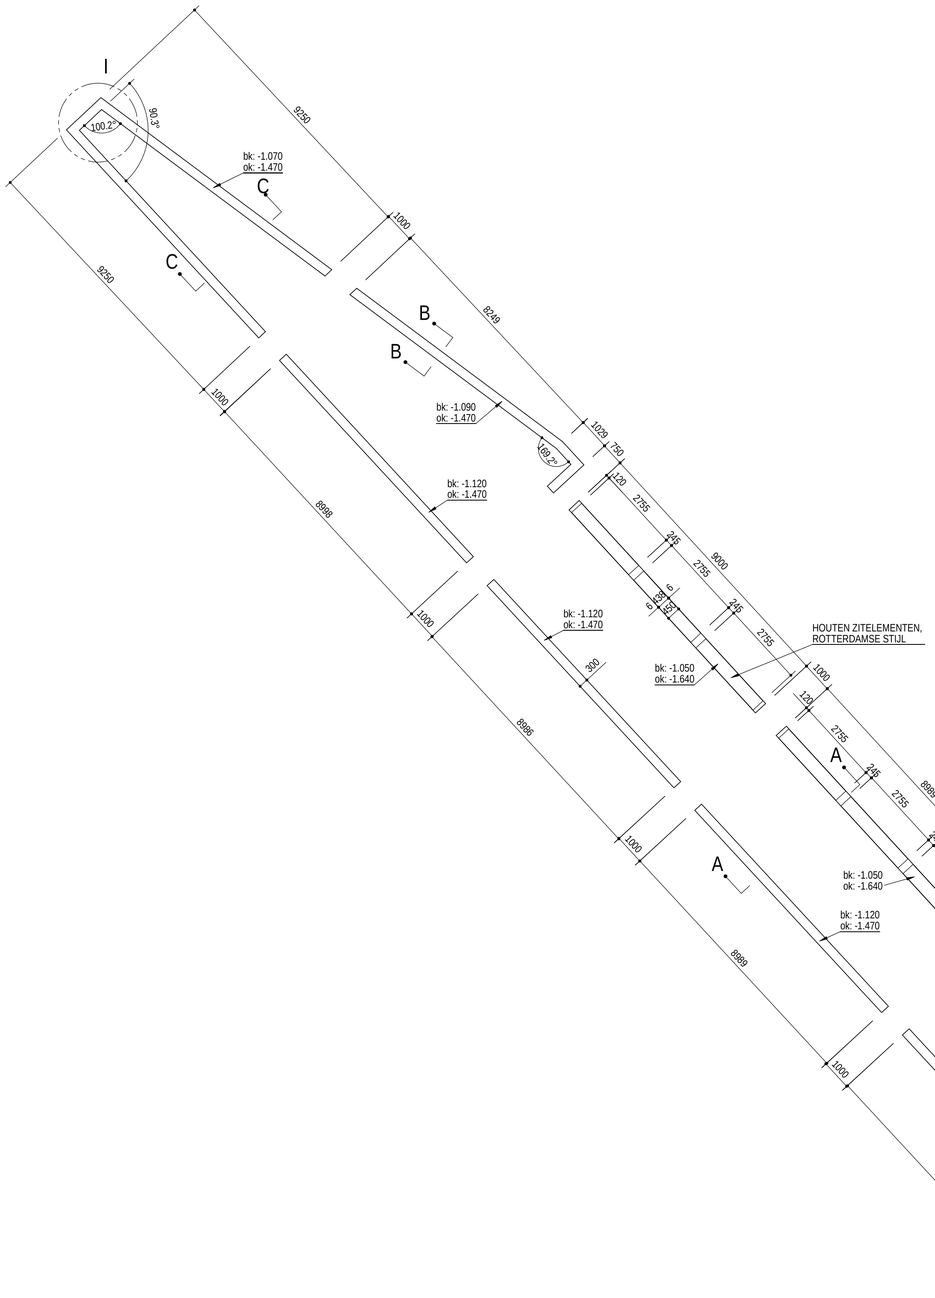

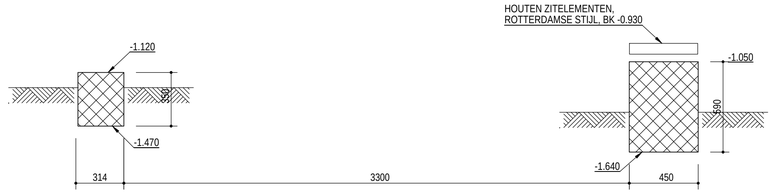

DOORSNEDE A-A 1 : 20

PRINCIPE DOORSNEDE

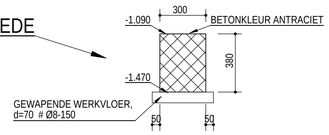

DOORSNEDE B-B 1 : 20

DOORSNEDE C-C 1 : 20

OPMERKINGEN

- MAATVOERING IN mm
- HOOGTEMAATVOERING IN m

VERSIE

Versie	Omschrijving	Tekenaar	Datum
f	--	--	--
e	--	--	--
d	--	--	--
c	--	--	--
b	NOTA VAN INLICHTINGEN	VSW	02-07-2012
a	DEFINITIEF T.B.V. BESTEK	VSW	05-06-2012

Bestandsnaam : KND046-B-BT-010 | Projectcode : -- | Verwijzing : -

Gemeente Rotterdam
Gemeentewerken
Ingenieursbureau

Galvanistraat 15
Postbus 6633
3002 AP Rotterdam
Telefoon 010 489 4530
Telefax 010 489 6200

DEELGEMEENTE NOORD

AGNIESEBUURT
BENTHEMPLEIN
ELEMENTEN LANGS BENTHEMSTRAAT
BESTEKTEKENING

Behoort bij : BESTEK | Nummer : 1-049-12
Geografische code :
Formaat : A1 | In bladen
Schaal : 1:100/20 | blad nr:

Getekend : V. SWITZAR 16-05-2012 Paraaf
Gecontroleerd : M.A.G. GOVERS Paraaf/Datum
Geautoriseerd : ing. M.A.G. Govers M.A.G. GOVERS Paraaf/Datum

Tekeningnr. : KND046-B-BT-010 (projectcode | disc. | soort | volgnr.) b (ver.)

M:\GWR-STAD\CENTRUM\Noord\Benthemplein\2_Voorbereiding\3_Projectresultaten\Tekeningen\Solid\Werk\KND046-B-BT-010