




BOVENAANZICHT

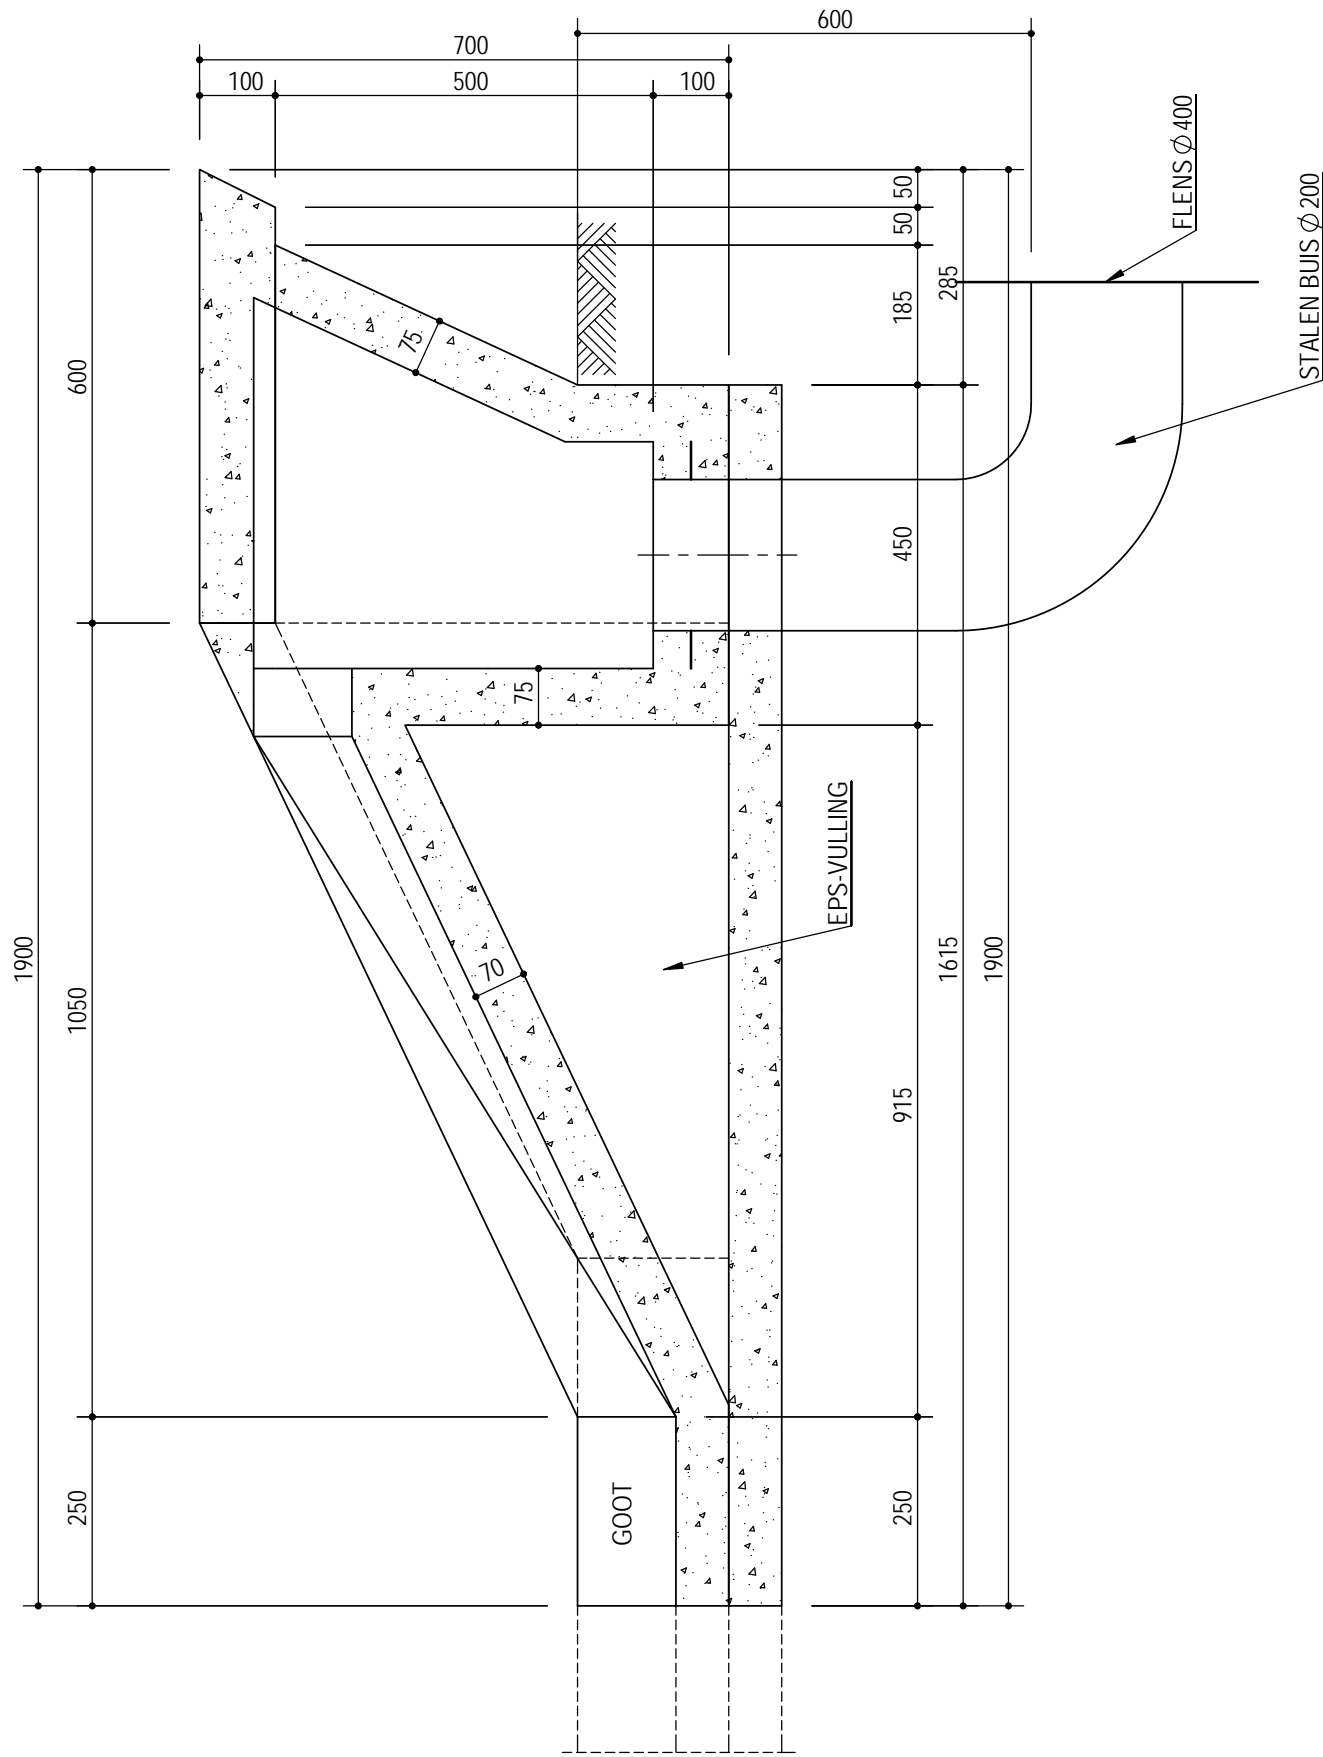


DOORSNEDE C-C

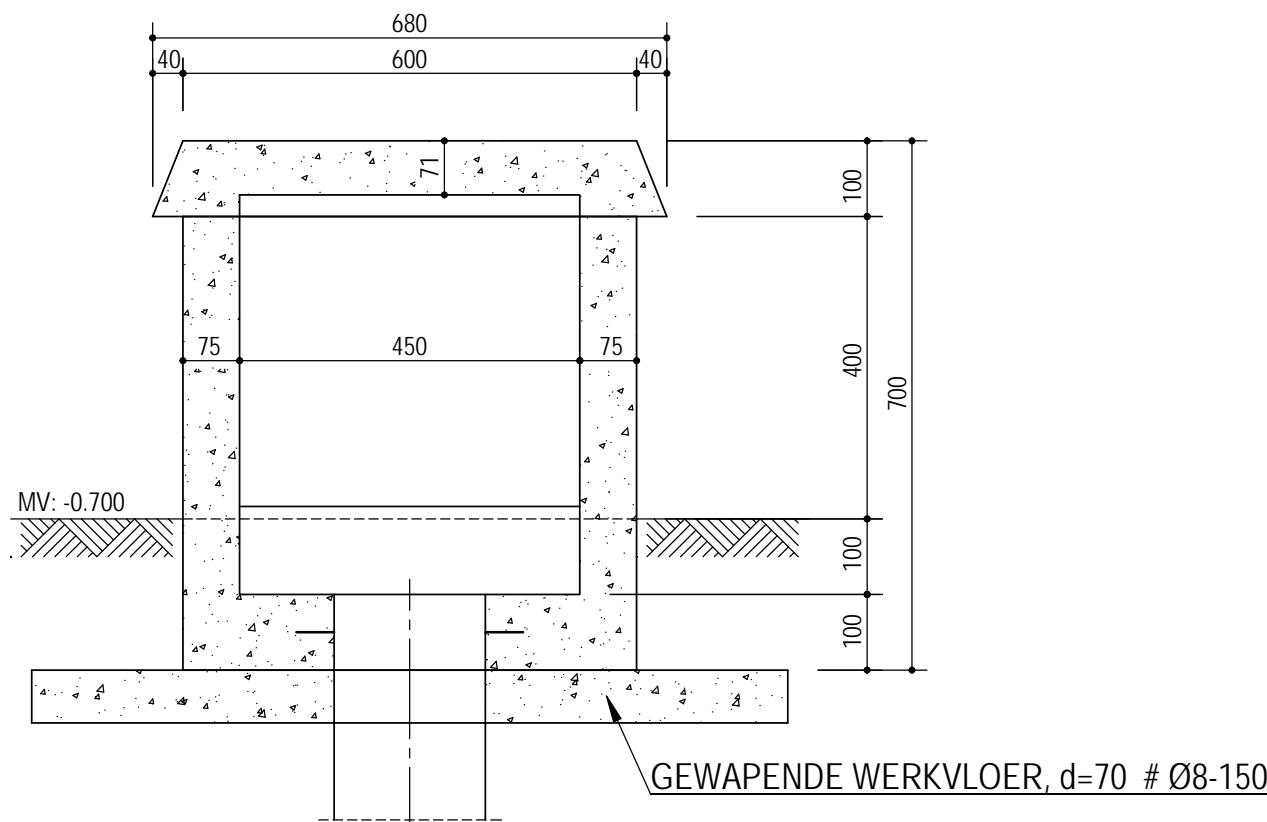


DOORSNEDE A-A

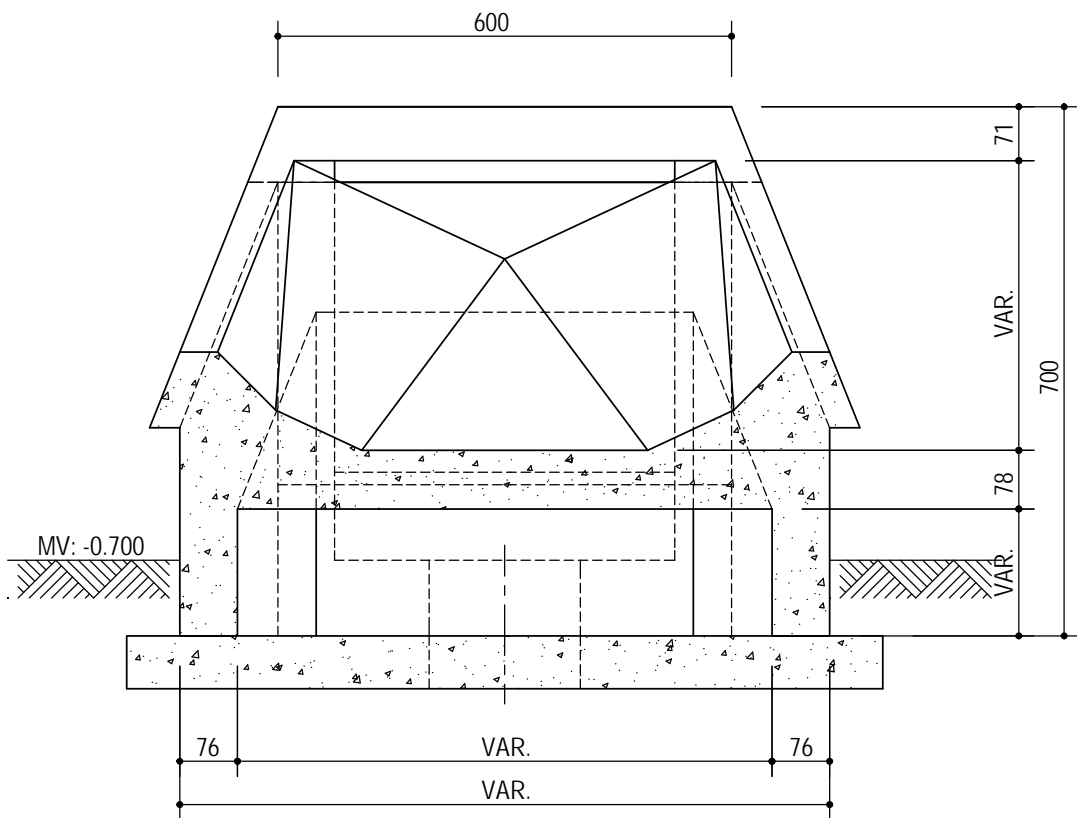

DOORSNEDE B-B

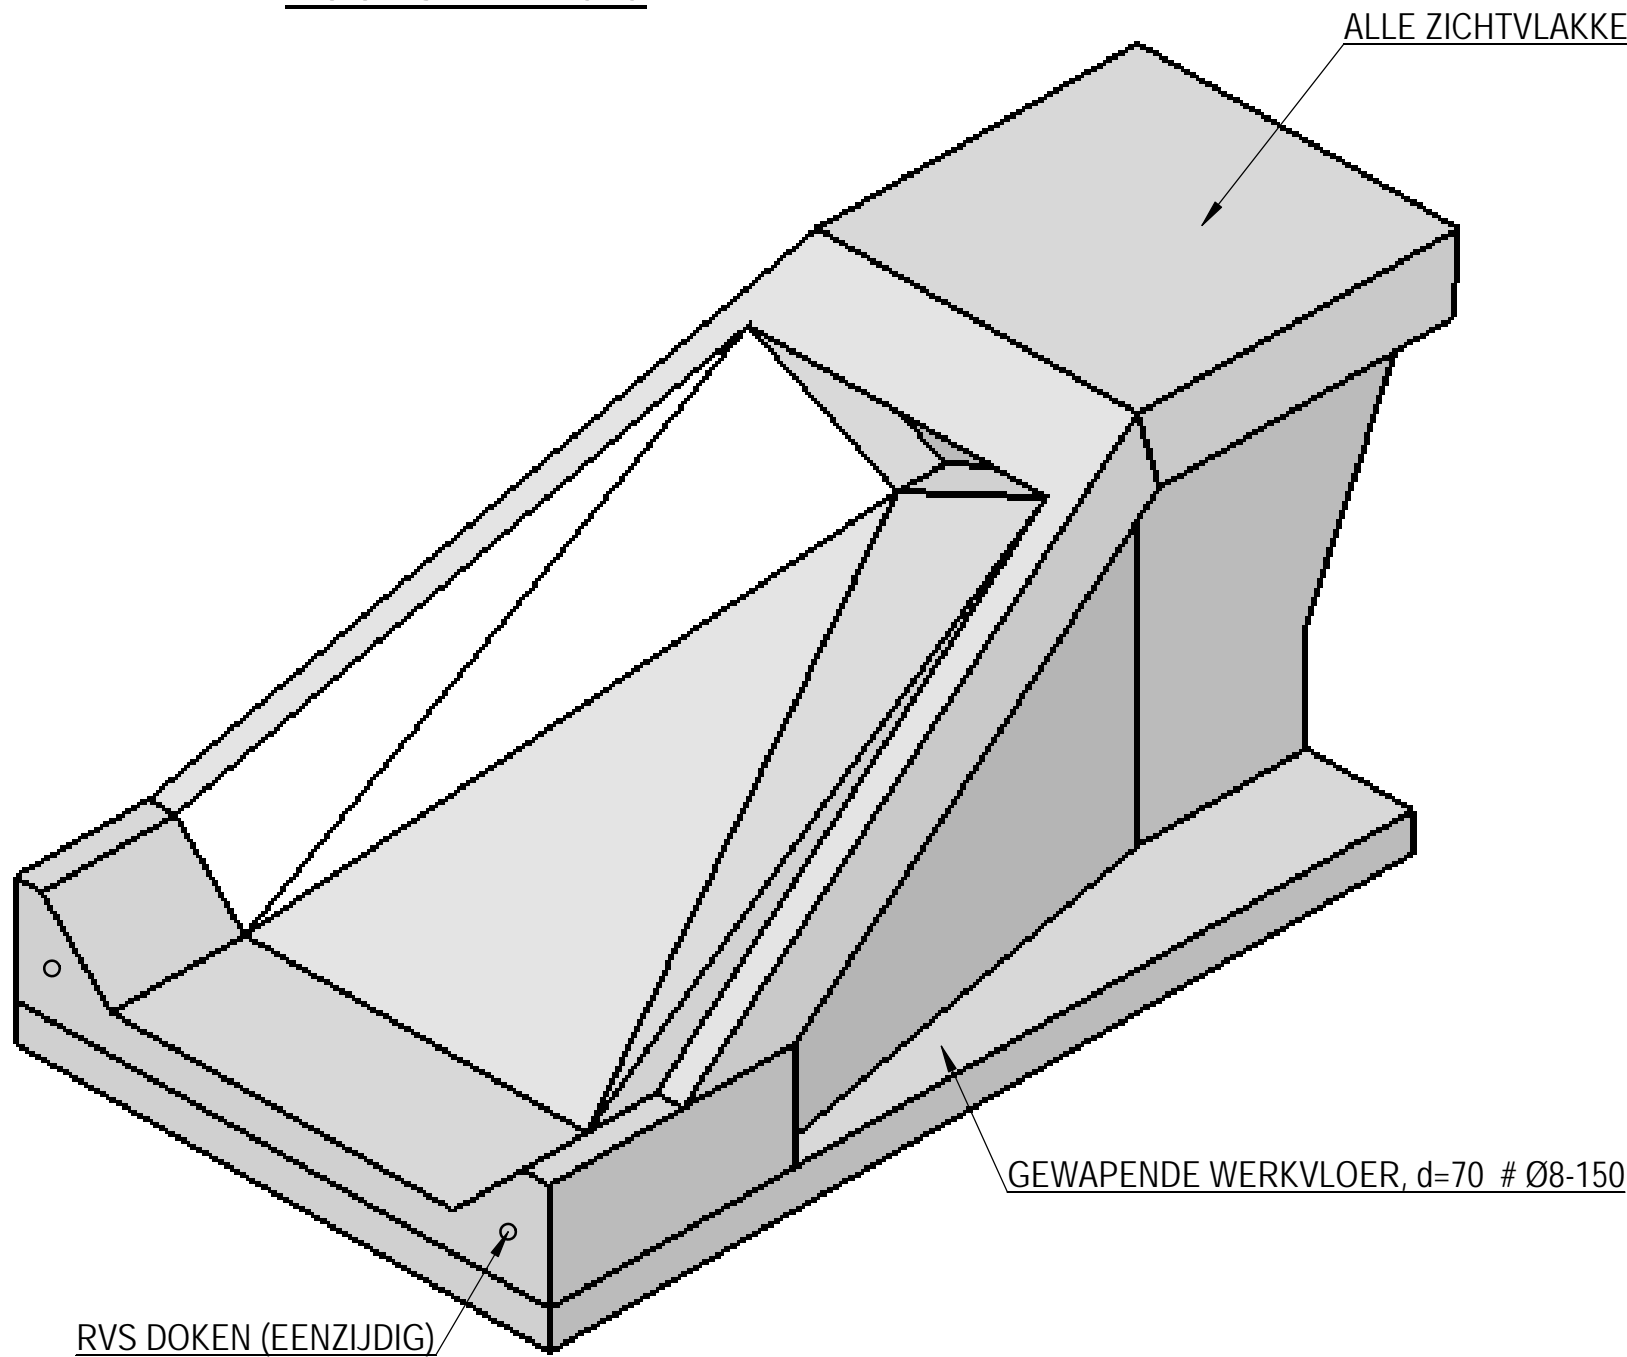

OPMERKINGEN			
- MAATVOERING IN mm - HOOGTEMAATVOERING IN m			
VERSIE			
f	--	--	--
e	--	--	--
d	--	--	--
c	--	--	--
b	--	--	--
a	NOTA VAN INLICHTINGEN	VSW	02-07-2012
Versie	Omschrijving	Tekenaar	Datum
Bestandsnaam : KND046-B-BT-011		Projectcode : --	Verwijzing : --
<div> Gemeente Rotterdam Gemeentewerken Ingenieursbureau</div> <div>Galvanistraat 15 Postbus 6633 3002 AP Rotterdam Telefoon 010 489 4530 Telefax 010 489 6200</div>			

DEELGEMEENTE NOORD

AGNIESEBUURT BENTHEMPLEIN REGENBRON BESTEKTEKENING		Beoordelt by: BESTEK	Nummer : 1-049-12
		Geografische code	
		Formaat : A1	In bladen
		Schaal : 1:20	blad nr.
Gesekend: V. SWITZAR 02-07-2012	Gecontroleerd: M.A.G. GOVERS	Gesautoriseerd: M.A.G. GOVERS	Tekeningnr.: KND046-B-BT-011
Paraaf	Paraaf/Datum	Paraaf/Datum	projectcode disc soot volgr. a ver.