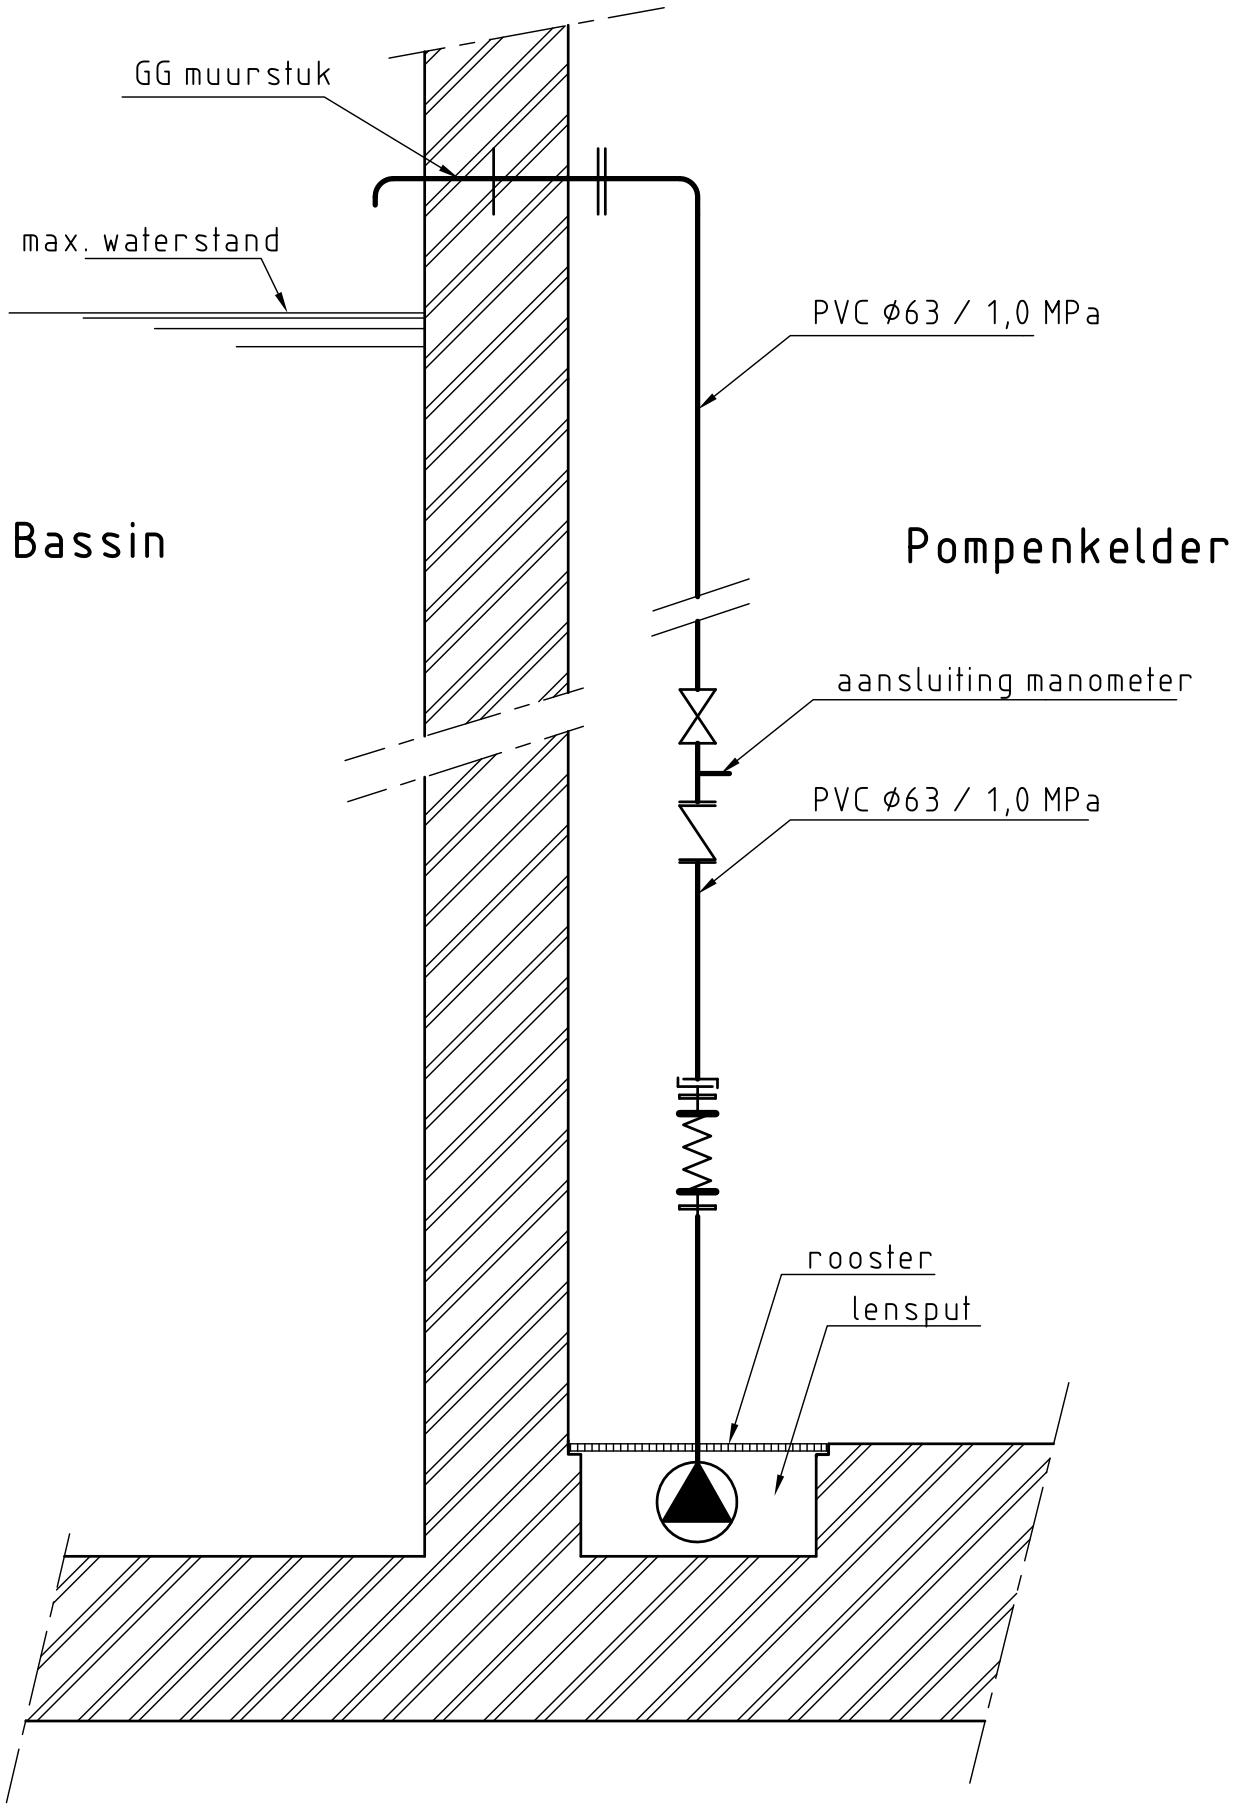

lenspomp

terugslagklep

Storz koppeling

flexibelleidingstuk + Storz koppeling

VERSIE			
c			
b			
a			
Versie	Omschrijving	Tekenaar	Datum

Bestandsnaam : LENSPOMP.DWG | Projectcode : | Verwijzing :

Gemeente Rotterdam
Gemeentewerken
Ingenieursbureau

Galvanistraat 15
Postbus 6633
3002 AP ROTTERDAM
Telefoon : 010 489 ....
Telefax : 010 489 ....

standaardtekeningen

gemalen Rotterdam
Lenspompinstallatie
principetekening

Geografische code :

Formaat : A3 (420x297)

Schaal : n.v.t.

Getekend :	Gecontroleerd :	Geautoriseerd :
c.h.nolten 19-11-2011		

Tekeningnr. :
STD - WTB - 004
Wijk/projectcode – Soort – Volgnr.

M:\GWR-HTW\ENT_PG_INFORMATIE\WERKTUIGBOUW\STANDAARD\STANDAARD-W TEKENINGEN\HULPINST