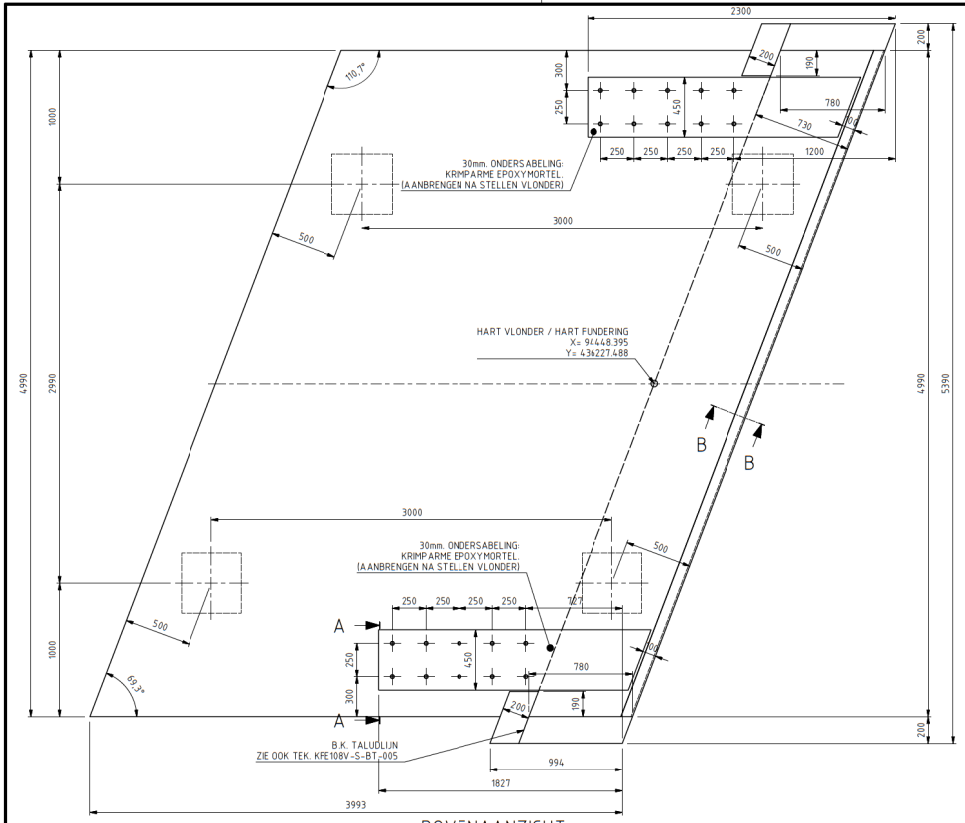

BOVENAANZICHT

SCHAAL 1 : 20

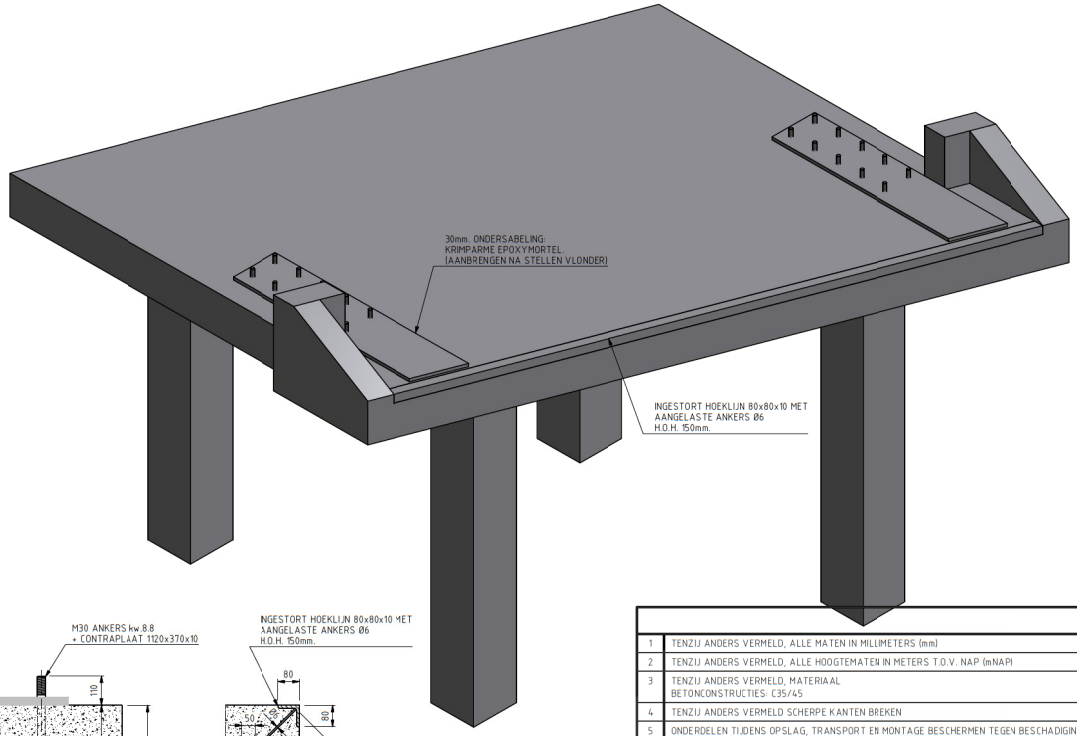

ISOMETRISCH AANZICHT

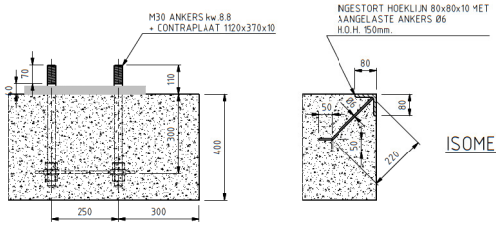

DOORSNEDE A-A

SCHAAL 1 : 10

DOORSNEDE B-B

SCHAAL 1 : 10

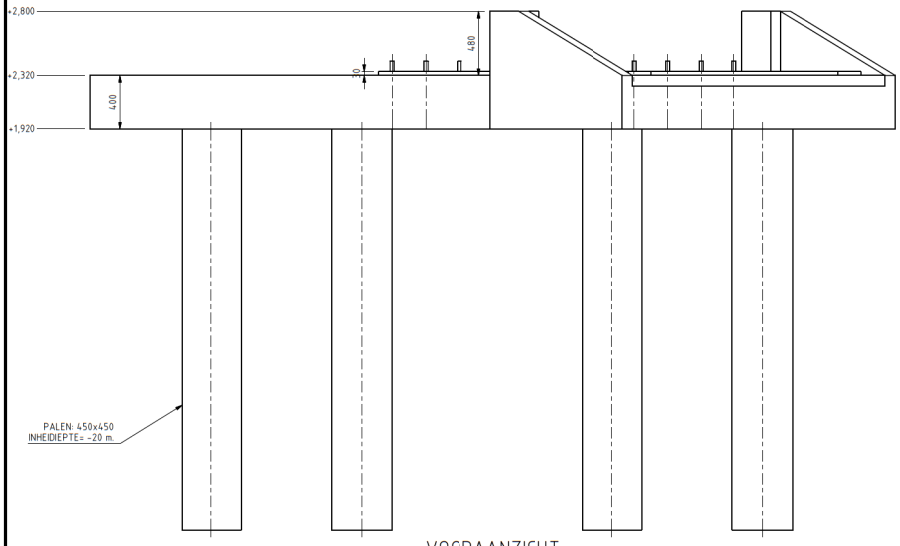

VOORAANZICHT

SCHAAL 1 : 20

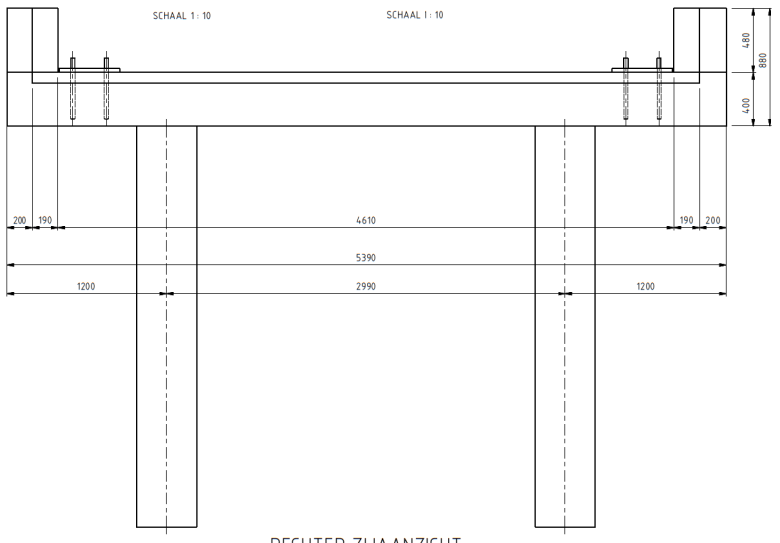

RECHTER ZIJAANZICHT

SCHAAL 1 : 20

1	TENZIJ ANDERS VERMELD, ALLE MATEN IN MILLIMETERS (mm)
2	TENZIJ ANDERS VERMELD, ALLE HOOGTEMATEN IN METERS T.O.V. NAP (mNAP)
3	TENZIJ ANDERS VERMELD, MATERIAAL BETONCONSTRUCTIES: C35/45
4	TENZIJ ANDERS VERMELD SCHERPE KANTEN BREKEN
5	ONDERDELEN TIJDENS OPSLAG, TRANSPORT EN MONTAGE BESCHERMEN TEGEN BESCHADIGINGEN
6	VOOR SITUATIE EN ALGEMEEN OVERZICHT NASSUAHAVENPARK ZIE TEK. KFE108V-S-ET-000 VOOR VLONDER OVERZICHT ZIE TEK. KFE108V-S-BT-005 VOOR VLONDER DETAILS ZIE TEK. KFE108V-S-BT-006

1	BOUT- EN ANKERVERBINDINGEN ≤ M12, TENZIJ ANDERS AANGEGEVEN, RVS A4-70
2	BOUT- EN ANKERVERBINDINGEN ≥ M16, TENZIJ ANDERS AANGEGEVEN, KWALITEIT 8.8 GEROLDE DRAAD EN THERMISCH VERZINKT
3	ZESKANTBOUTEN IN DE KWALITEIT 8.8 VOLGENS DIN 931, SLUITRINGEN VOLGENS DIN 6916 (HV-RINGEN) EN ZESKANTMOEREN VOLGENS DIN 934, alle THERMISCH VERZINKT en ISO-METRISCH PASSEND
4	ZESKANTBOUTEN IN DE KWALITEIT 10.9 VOLGENS DIN 6914, SLUITRINGEN VOLGENS DIN 6916 EN ZESKANTMOEREN VOLGENS DIN 6915, t/m M30 al.e THERMISCH VERZINKT en ISO-METRISCH PASSEND
5	TENZIJ ANDERS VERMELD, BOUT- EN ANKERVERBINDINGEN VOORSPANNEN OP NOMINALE VOORSPANKRACHT VOLGENS ONDERSTAANDE TABEL (BOUTEN IN BLINDE GATEN OP 30% VAN DE AANGEGEVEN WAARDE)

NOMINALE BOUTDIAMETER, d [mm]:	M16	M20	M24	M27	M30	M36	M42	M48	M60
VOORSPANKRACHT, Fp;d [kN], kwaliteit 8.8:	70	110	160	205	250	360	500	660	1060
VOORSPANKRACHT, Fp;d [kN], kwaliteit 10.9:	100	155	225	290	355	520			

6	BIJ VOORSPANNEN VAN BOUT- EN ANKERVEREINDINGEN SCHROEFDRAAD EN SPIEGEL VAN DE MOER, VOOR MONTAGE, (LICHT) INVETTEN MET MOLYKOTE SCHROEFDRAADPASTA (HoS2)
7	VOORSPANNING BIJ BOUT- EN ANKERVERBINDINGEN MET EEN KLEMLENGTE ≤ 5d AANBRENGEN OVEREENKOMSTIG MOMENT-HOEKMETHODE VOLGENS ARTIKEL 8.5.4 VAN NEN-EN 1090-2: 2008.
8	VOORSPANNING BIJ BOUT- EN ANKERVERBINDINGENMET EEN KLEMLENGTE GROTER DAN 10d AANBRENGEN OVEREENKOMSTIG MOMENTMETHODE VOLGENS ARTIKEL 8.5.3 VAN NEN-EN 1090-2: 2008.

VERSIE

Versie	Omschrijving	Tekenaar	Datum
f			
e			
d			
c			
b	BESTEK	R. Koolhoven	31-05-2012
a	Vergunning aanvraag	R. Koolhoven	07-05-2012

Bestandsnaam : KFE108V-B-BT-004 | Projectcode : KFE108V | Verwijzing :

Gemeente Rotterdam
Gemeentewerken
Ingenieursbureau

Galvanistraat 15
Postbus 6633
3002 AP ROTTERDAM
Telefoon : 010 489 4530
E-mail:

Feijenoord

Herinrichting Nassauhavenpark Vlonder Fundering

Bestek

Behoort bij : Nummer :
Geografische code :
Formaat : A1 | Blad 1 van 1 bladen
Schaal : 1:50

Getekend :	Gecontroleerd :	Geautoriseerd :	Tekeningnr. :
R. Koolhoven 07-05-2012	T. A. de Vries / M. Nasr	M.L.J. Kuijpers	KFE108V-B-BT-004 b
Paraaf/Datum	Paraaf/Datum	Paraaf/Datum	Volgnr. — Soort — Volgnr. Ver.

M. Nasr

Digitaal ondertekend door M.Nasr
DN: cn=M. Nasr, o=GWW, ou=CC, email=m.nasr@gw.rotterdam.nl, c=NL
Datum: 2012.06.06 09:18:47 +02'00'