




DETAIL 5: STRAATPATTERN  
SCHAAL 1:100

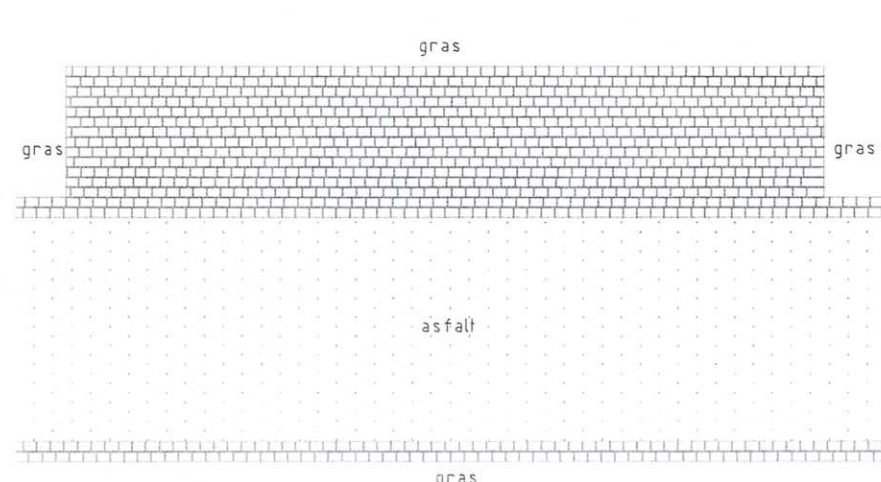


DETAIL 1: STRAATPATTERN  
SCHAAL 1:100

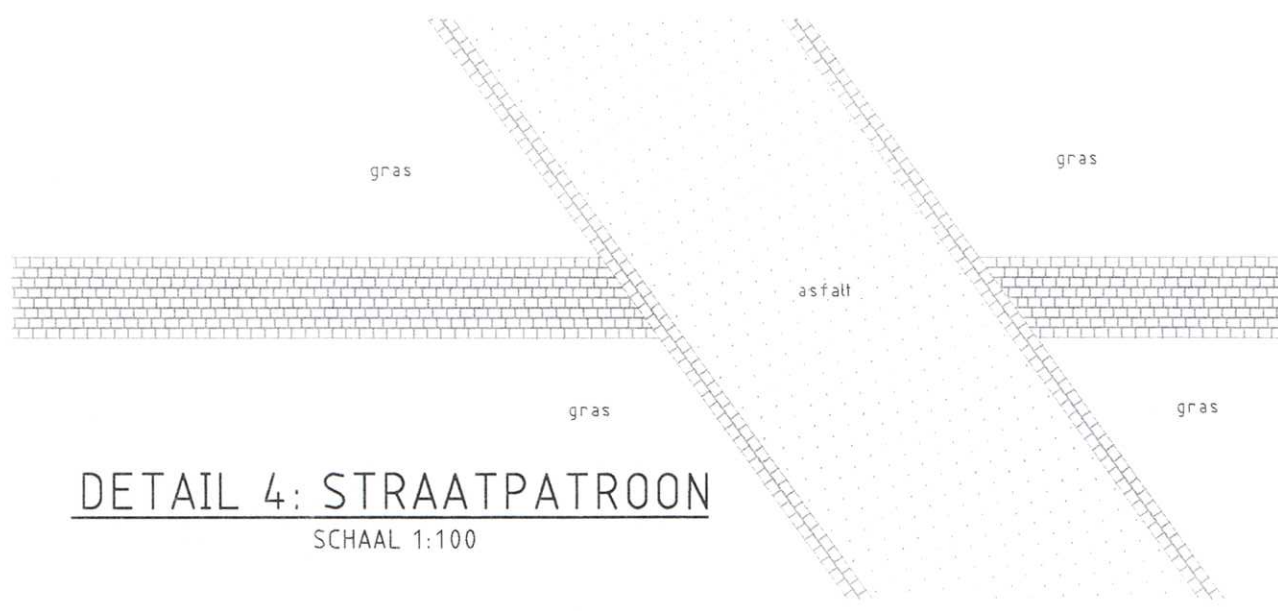


DETAIL 4: STRAATPATTERN  
SCHAAL 1:100

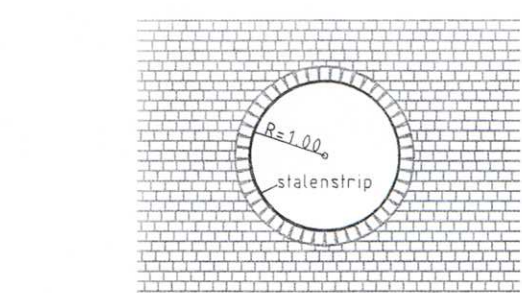


DETAIL 7: STRAATPATTERN  
SCHAAL 1:100

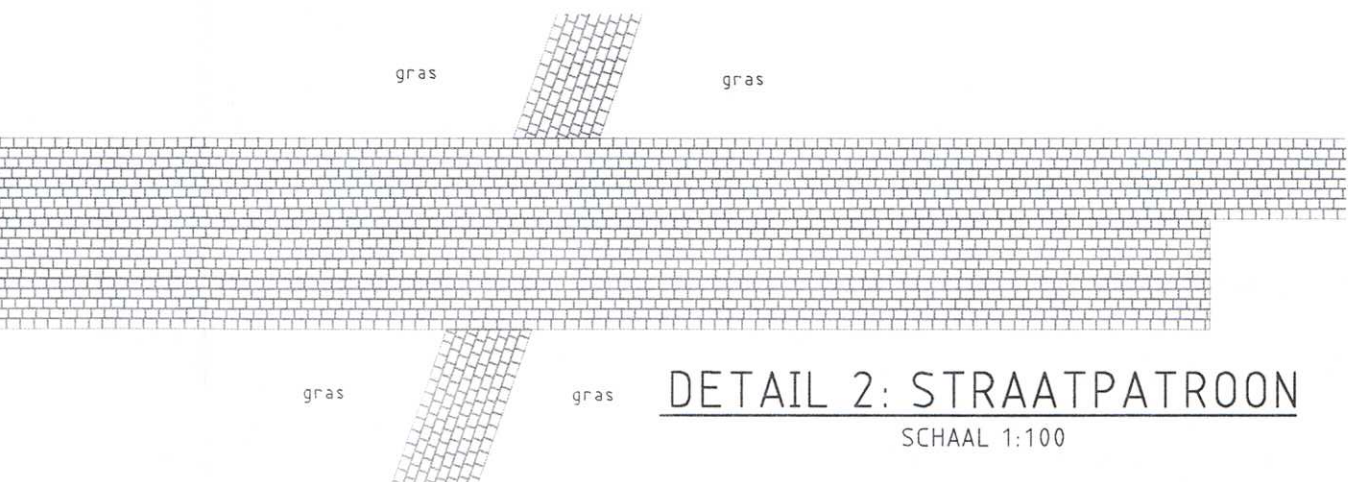


DETAIL 2: STRAATPATTERN  
SCHAAL 1:100

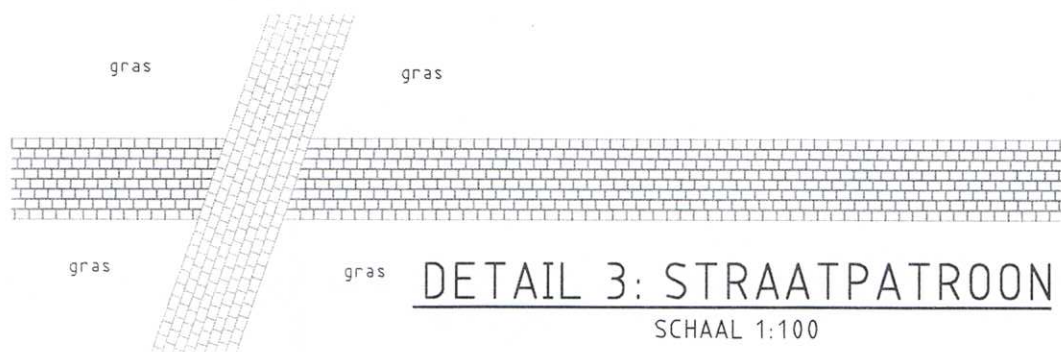


DETAIL 3: STRAATPATTERN  
SCHAAL 1:100

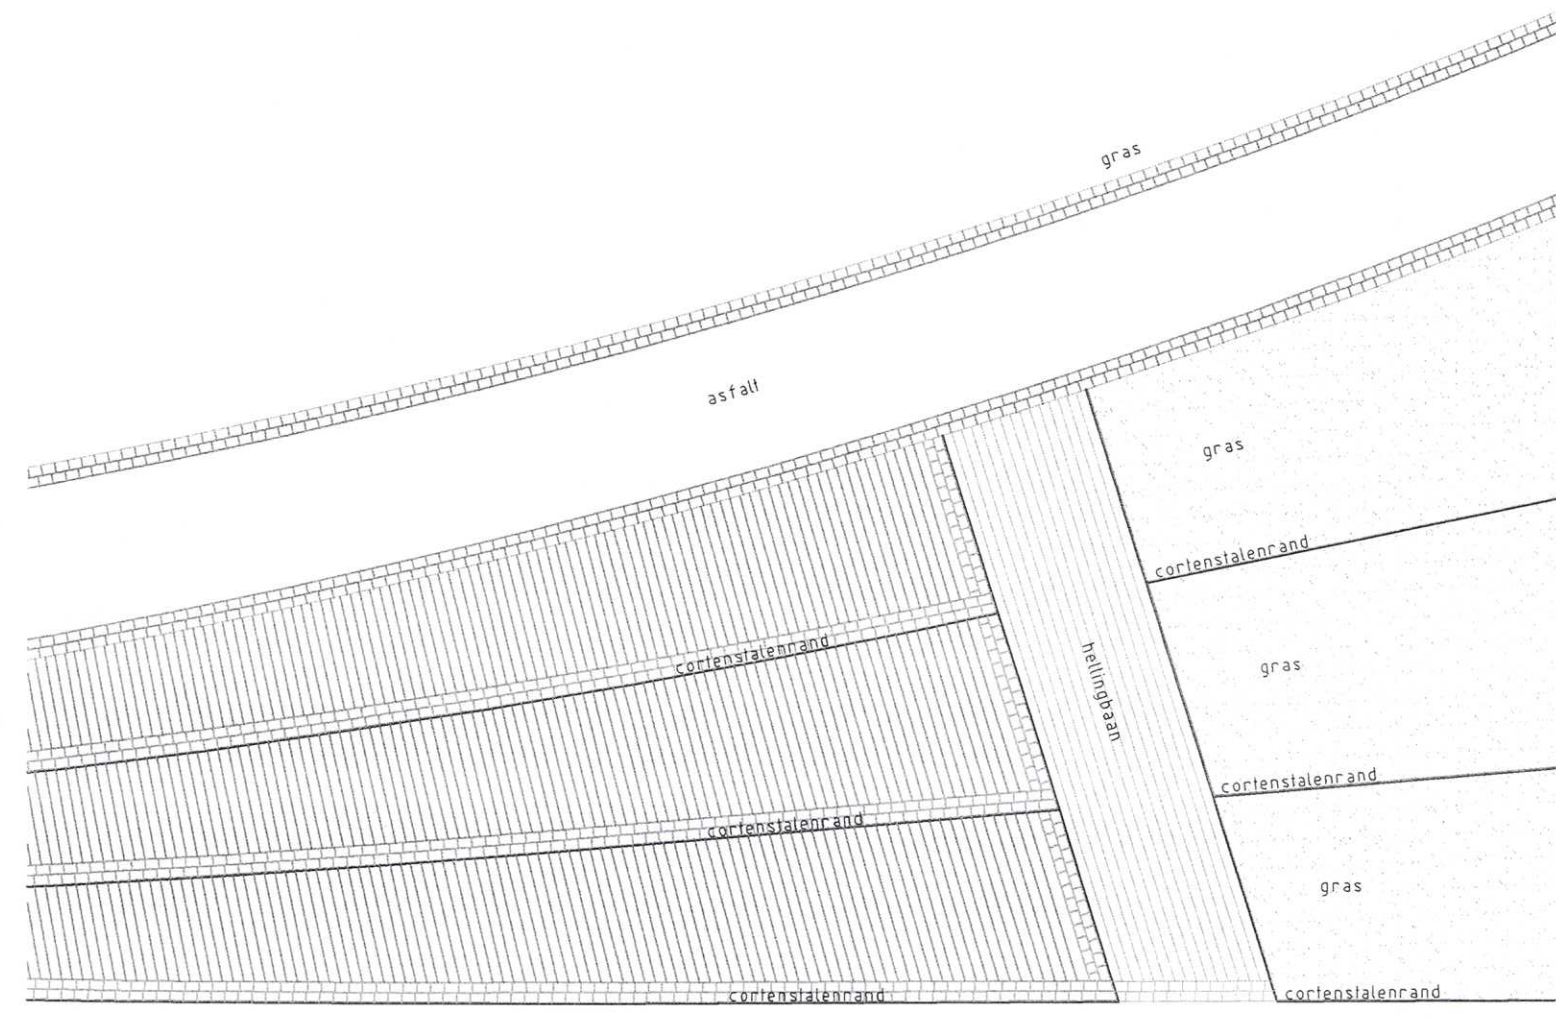


DETAIL 6: STRAATPATTERN  
SCHAAL 1:100

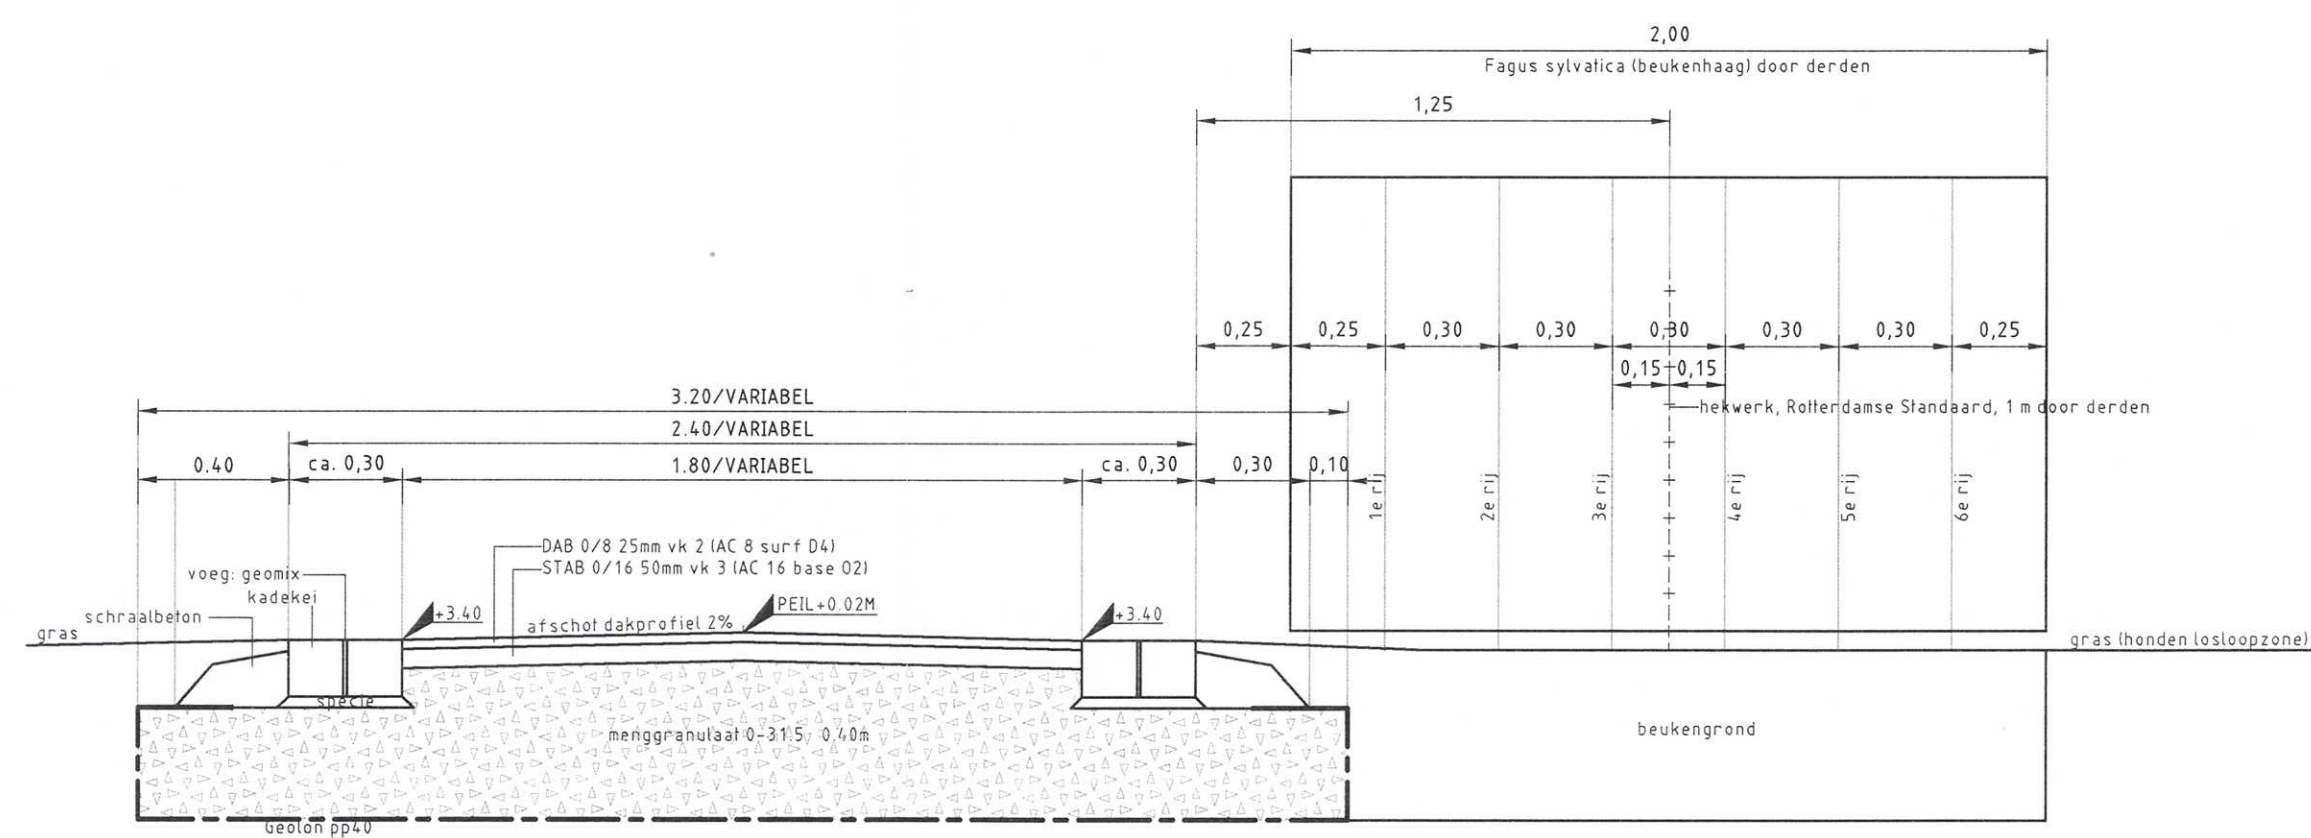


PRINCIPE DOORSNED E-E  
SCHAAL 1:20

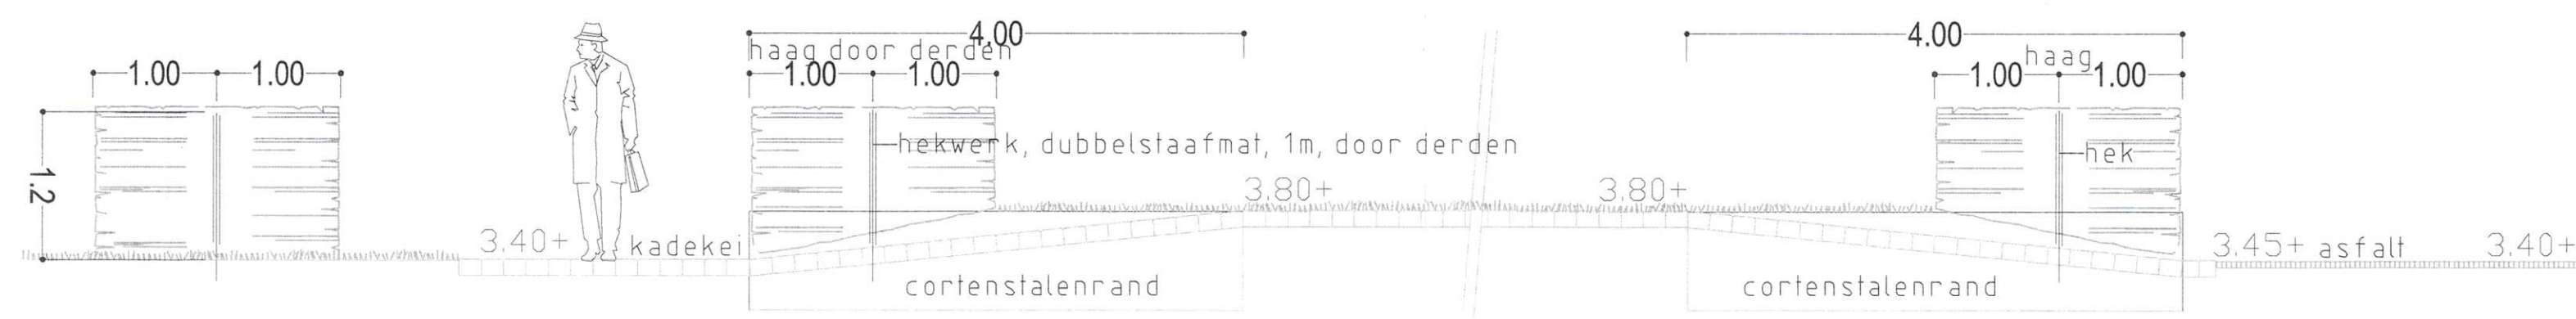


PRINCIPE DOORSNED B-B  
SCHAAL 1:20

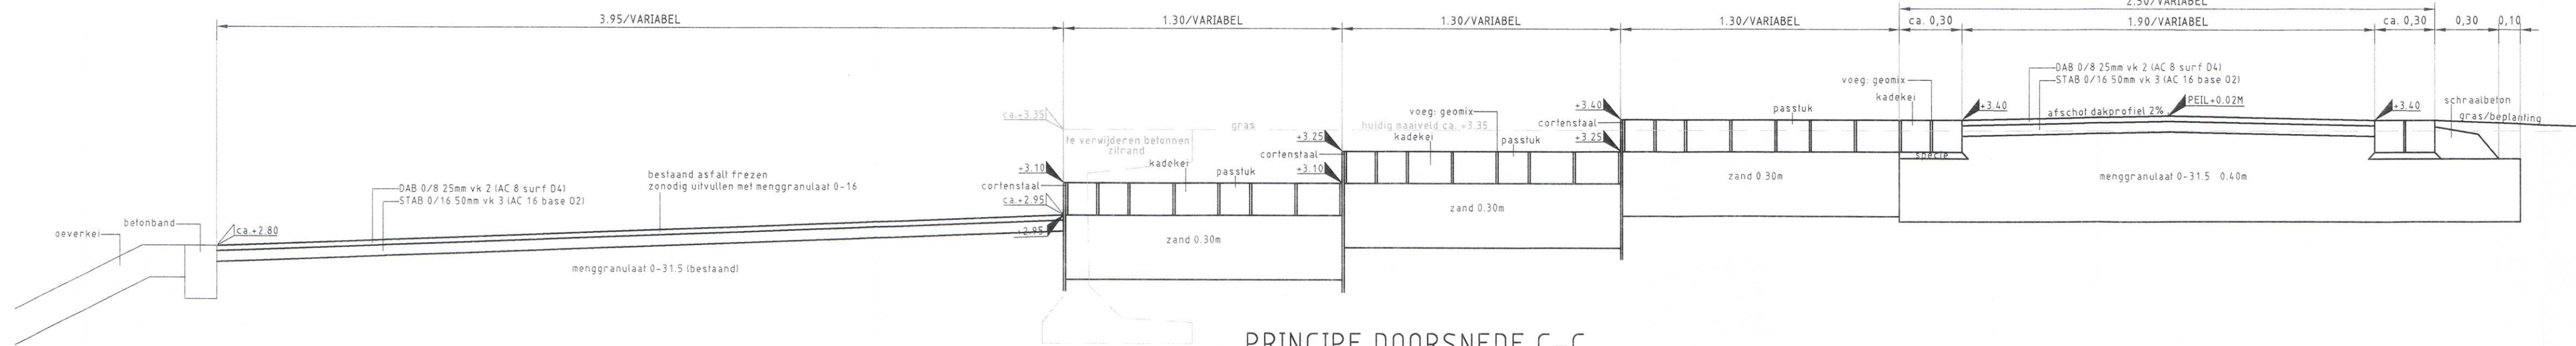


PRINCIPE DOORSNED C-C  
SCHAAL 1:20

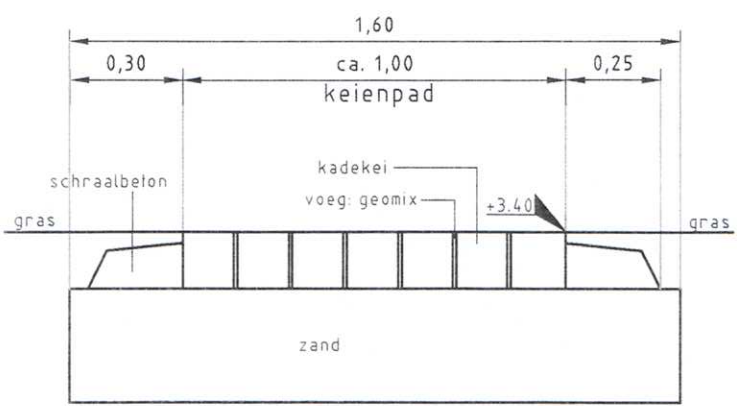

PRINCIPE DOORSNED A-A  
SCHAAL 1:20

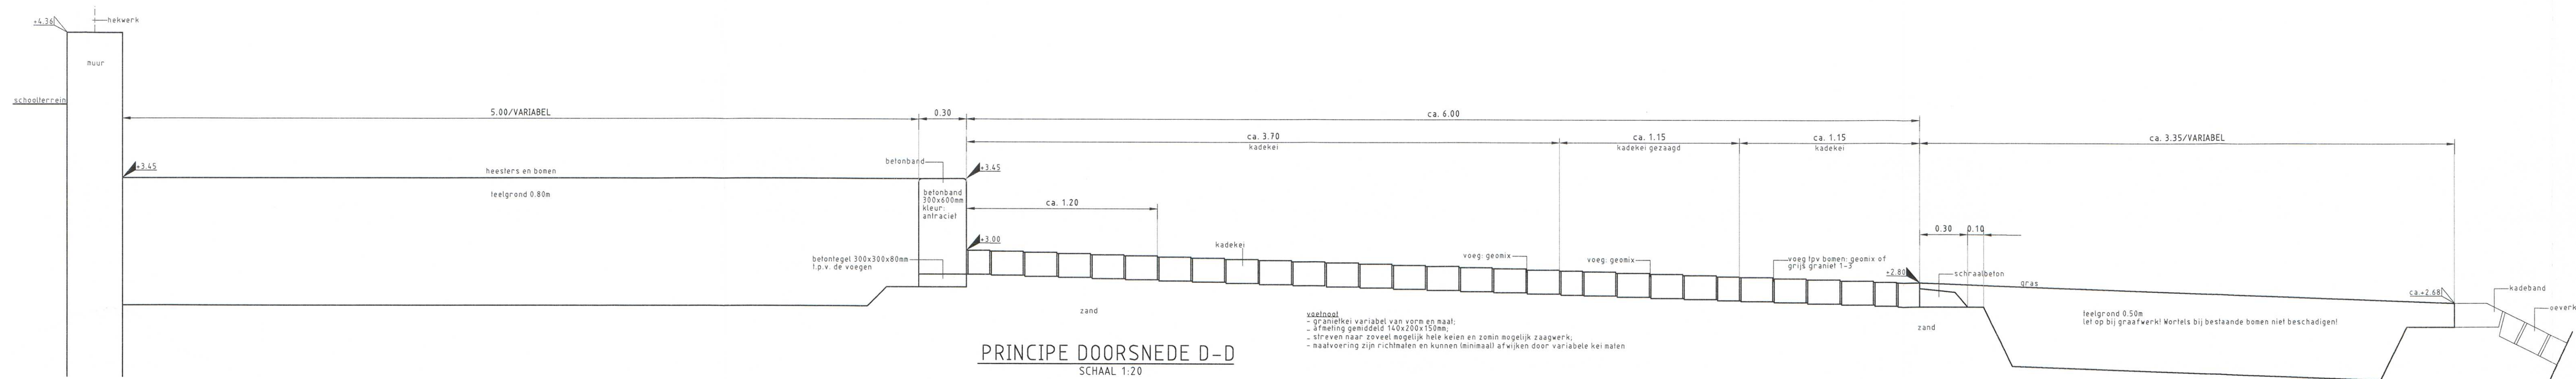

PRINCIPE DOORSNED D-D  
SCHAAL 1:20

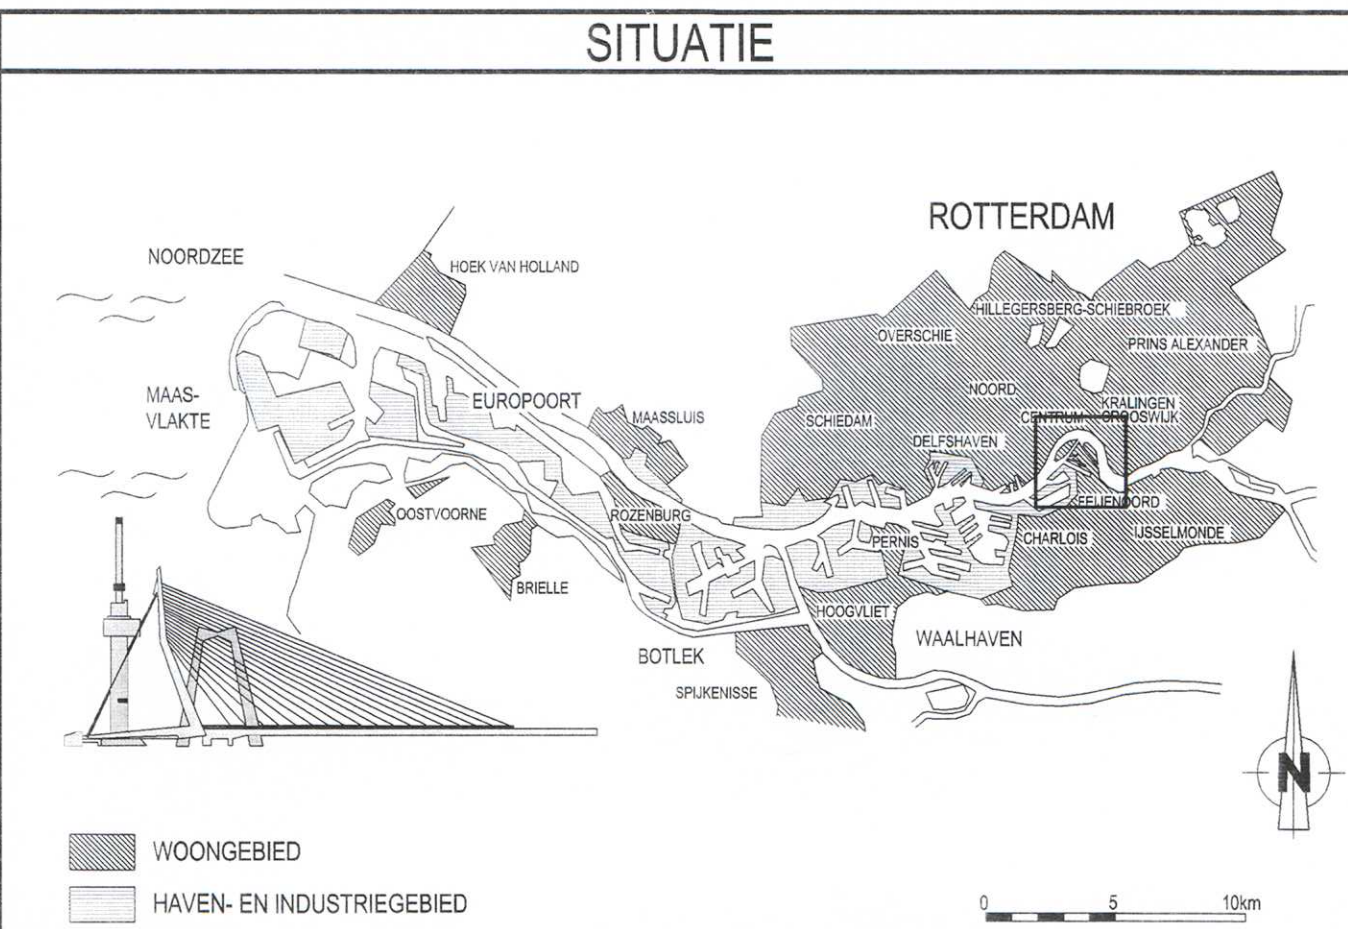

VERSIE			
f			
e			
d			
c			
b	nota van inlichtingen	N. Mooij	29-06-2012
a	1e uitgave	N. Mooij	06-06-2012
Versie	Omschrijving	Tekenaar	Datum
Bestandsnaam: 87-C-466 DETAILS DOORSNEDS.DWG		Projectcode: KFE100V	Verwijzing: (P) TE-1100033 d.d. 16-01-2012

**Gemeente Rotterdam**  
Gemeentewerken  
Ingenieursbureau

Galvanistraat 15  
Postbus 6633  
3002 AP ROTTERDAM  
Telefoon: 010 489 4724  
Telefax: 010 489 7951

FEIJENOORD			
FEIJENOORD HERINRICHTING NASSAUHAVENPARK NIJVERHEIDSTRAAT			
Details en Doorsnedes		Behoort bij: BESTEK	Nummer: 1-051-12
Gemaakt door: N. Mooij		Geoproduceerd: 16-01-2011	
06-06-2012		code	
Formaat: 1200x850mm		A0	Blaad
Schaal: 1:500			bladen
Tekeningsnr.: 87 - C - 466			
Gemaakt door: R.E.A. Grooten		Gecontroleerd door: J.H. Mulder	
06-06-2012		16-01-2011	
Projectleider		Projectleider	
N. Mooij		J.H. Mulder	
06-06-2012		16-01-2011	
Projectleider		Projectleider	
N. Mooij		J.H. Mulder	
06-06-2012		16-01-2011	