



VOORAANZICHT

SCHAAL 1 : 20

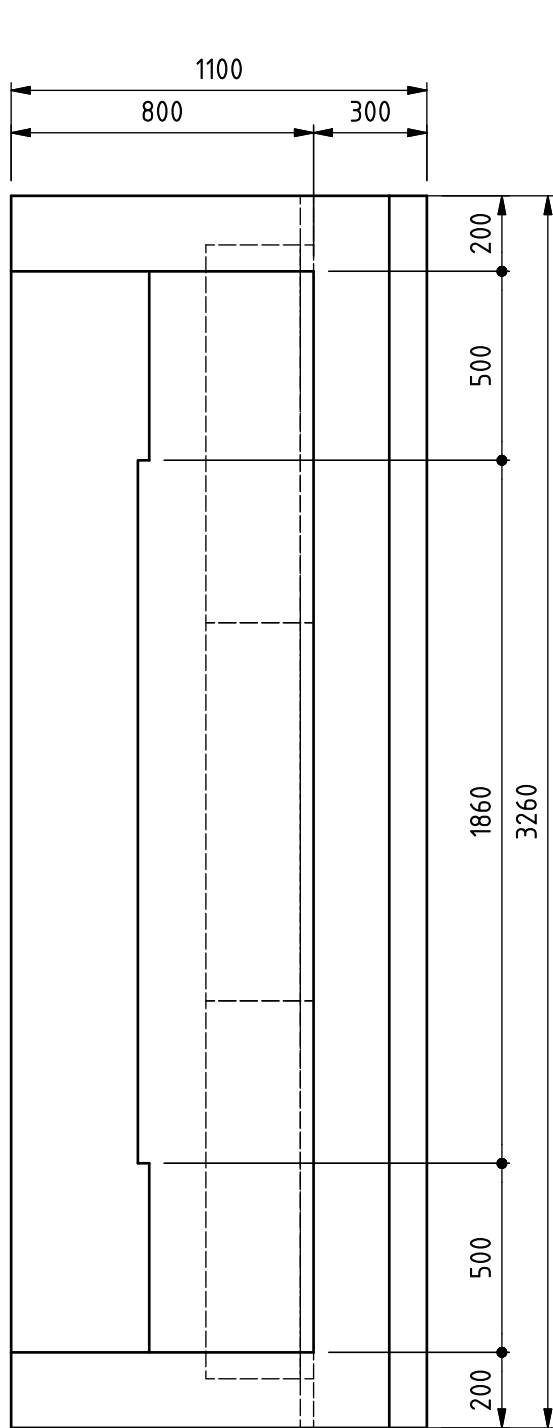


AANZICHT

SCHAAL 1 : 20

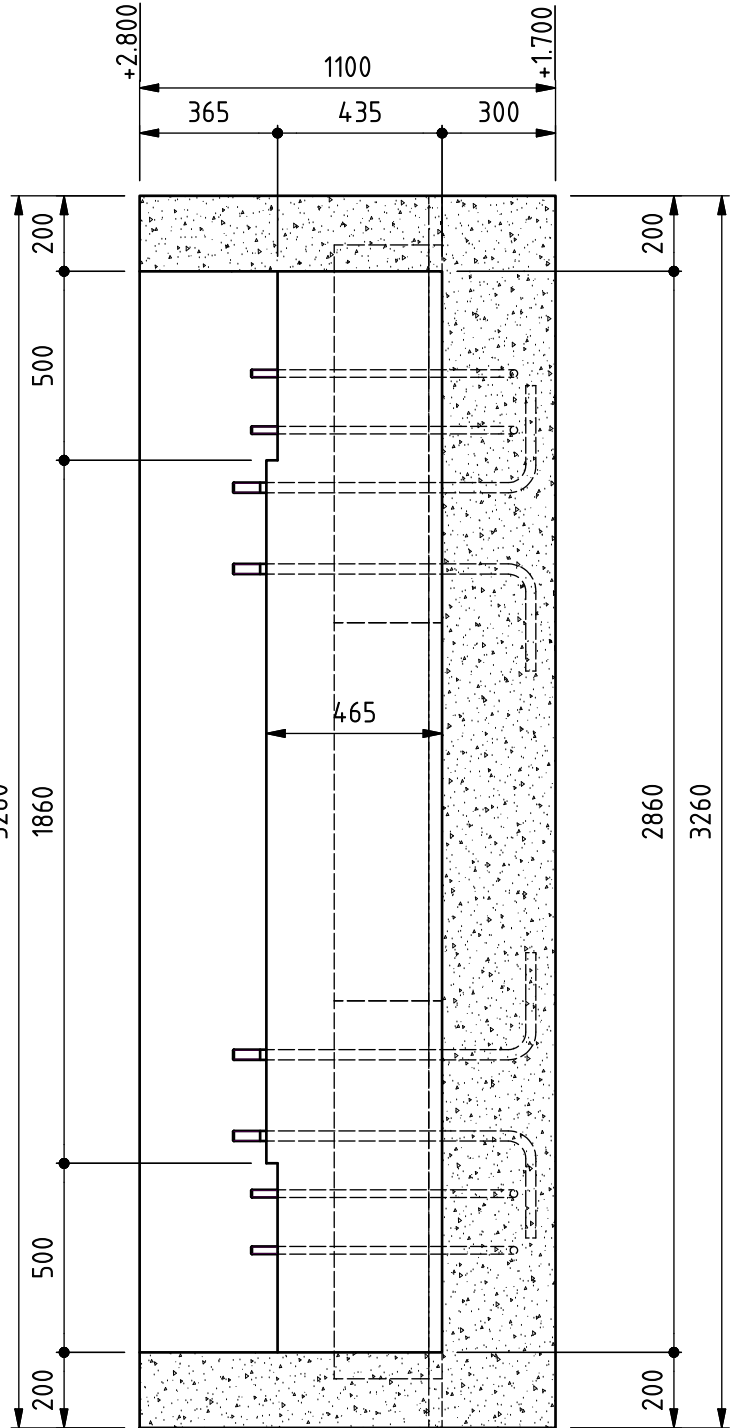

DOORSNEDE B-B

SCHAAL 1 : 20

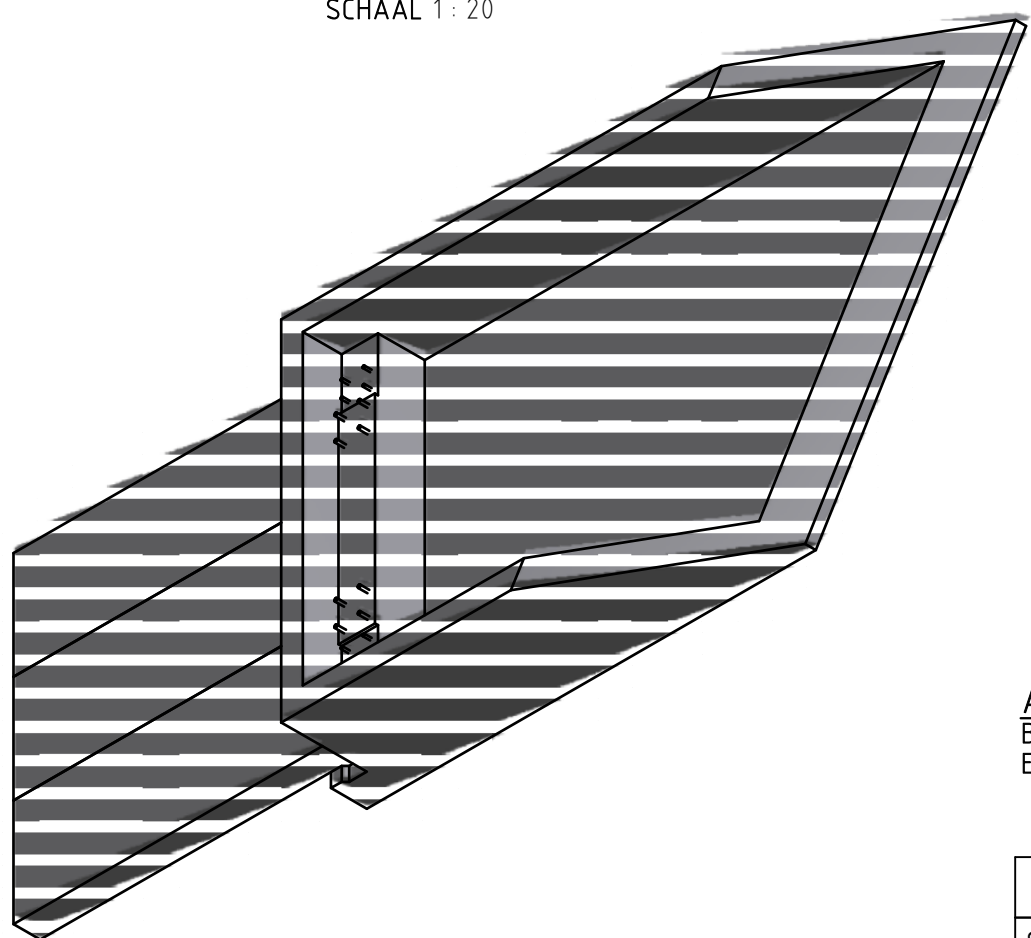

AANZICHT

SCHAAL 1 : 50

ALGEMEEN:  
BETONNEN LANDHOOFDEN DIENEN DEZELFDE KLEUR ALS AANLIGGENDE TRAPPARTIJ TE ZIJN  
EN VOORZIEN VAN BASALT TOESLAG VOOR KLEURBEHOUD

PALENRENVOOI						
SYMB.	AANT.	PAALMAAT: (IN MM.)	INHEINIVEAU: (T.O.V. N.A.P.)	AFHAKNIVEAU: (T.O.V. N.A.P.)	PAALLENTE: (IN M.)	BIJZONDERHEDEN
	3	450 x 450	18.000+	1.730+	20.000	
TOTAAL	3					

OPMERKINGEN :

MATEN IN MILLIMETERS  
HOOGTEMATEN IN METERS T.O.V. N.A.P.  
MATERIAAL :  
WERKVLOER D=70 NIET GETEKEND

VERSIE

f			
e			
d			
c	NOTA VAN INLICHTINGEN	VSW	29-06-2012
b	NIET UITGEGEVEN	N.V.T.	N.V.T.
a	NIET UITGEGEVEN	N.V.T.	N.V.T.

Versie	Omschrijving	Projectcode	Tekenaar	Datum
Bestandsnaam :		Projectcode :	Verwijzing :	

**Gemeente Rotterdam**  
Gemeentewerken  
Ingenieursbureau

Galkenistraat 15  
Postbus 6633  
3002 AP ROTTERDAM  
Telefoon : 010 489 4530  
E-mail :

Feijenoord

Herinrichting Nassauhavenpark  
Landhoofd West

Bestek		Tekeningsnr.		KFE108V-B-BT-001	c
Gekend : V. Switzar	Gecontroleerd : M. Nasr	Gesubscreemd : M.L.J. Kuijpers	Wijk/projectcode : — Soort — Volgr.		