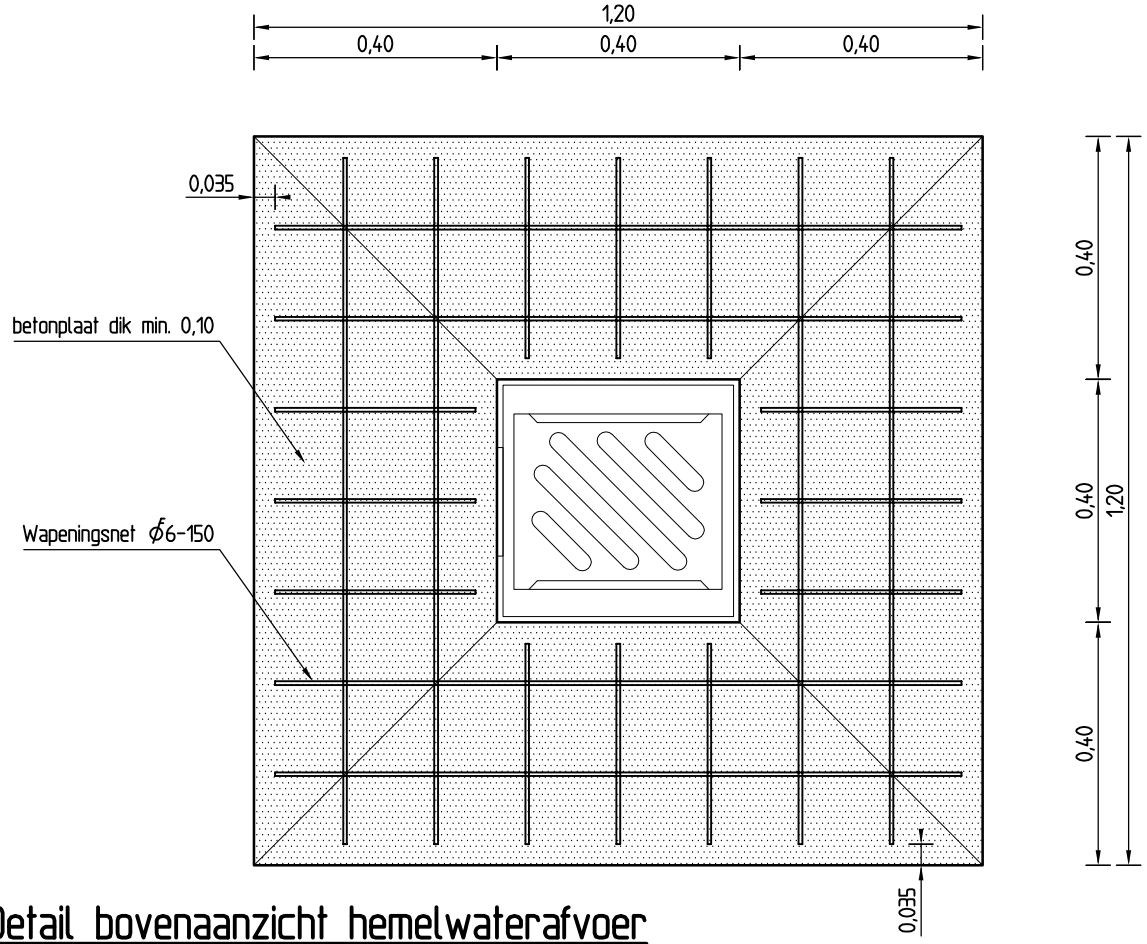

Detail bovenaanzicht hemelwaterafvoer

Schaal 1 : 10

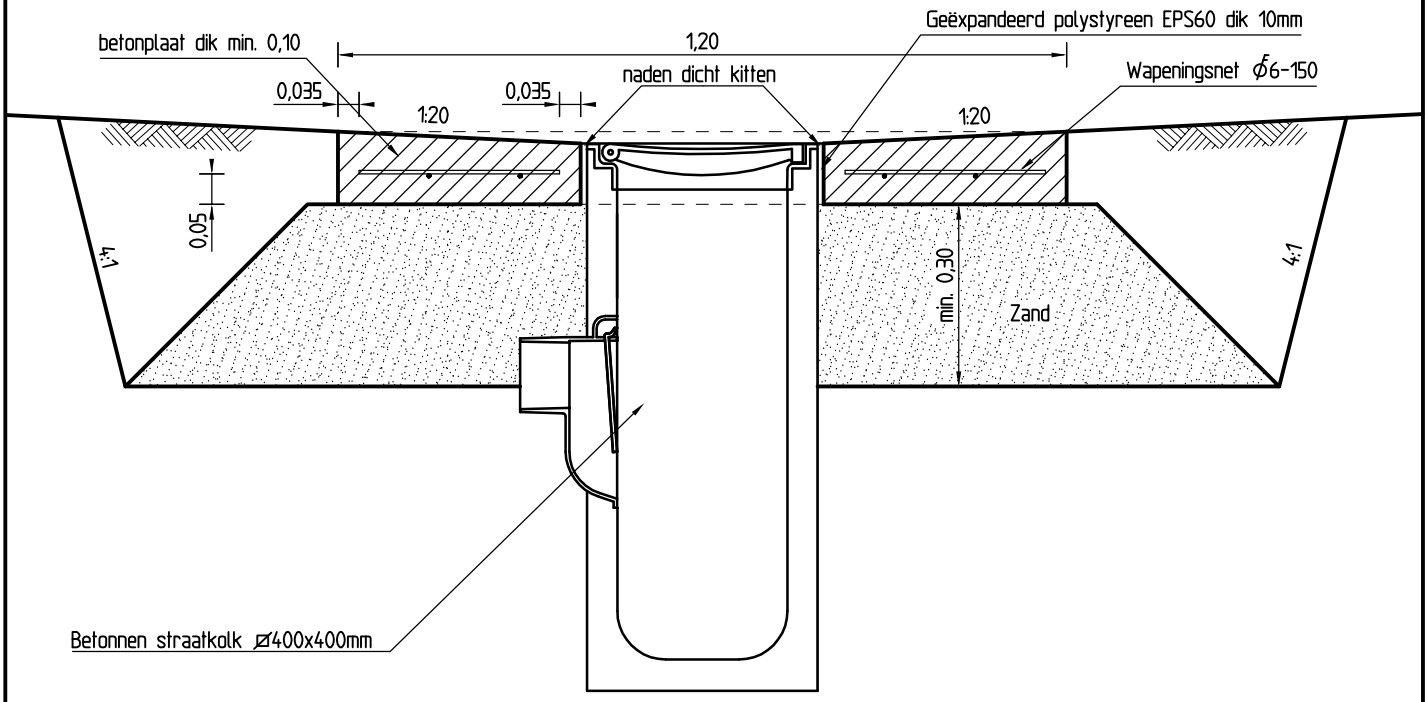

Maten in m, tenzij anders aangegeven

Detail doorsnede hemelwaterafvoer

Schaal 1 : 10

R

provincie fryslân
afd. Infraprojecten & Advies

Riolering

Detail hemelwaterafvoer

24/05/2012