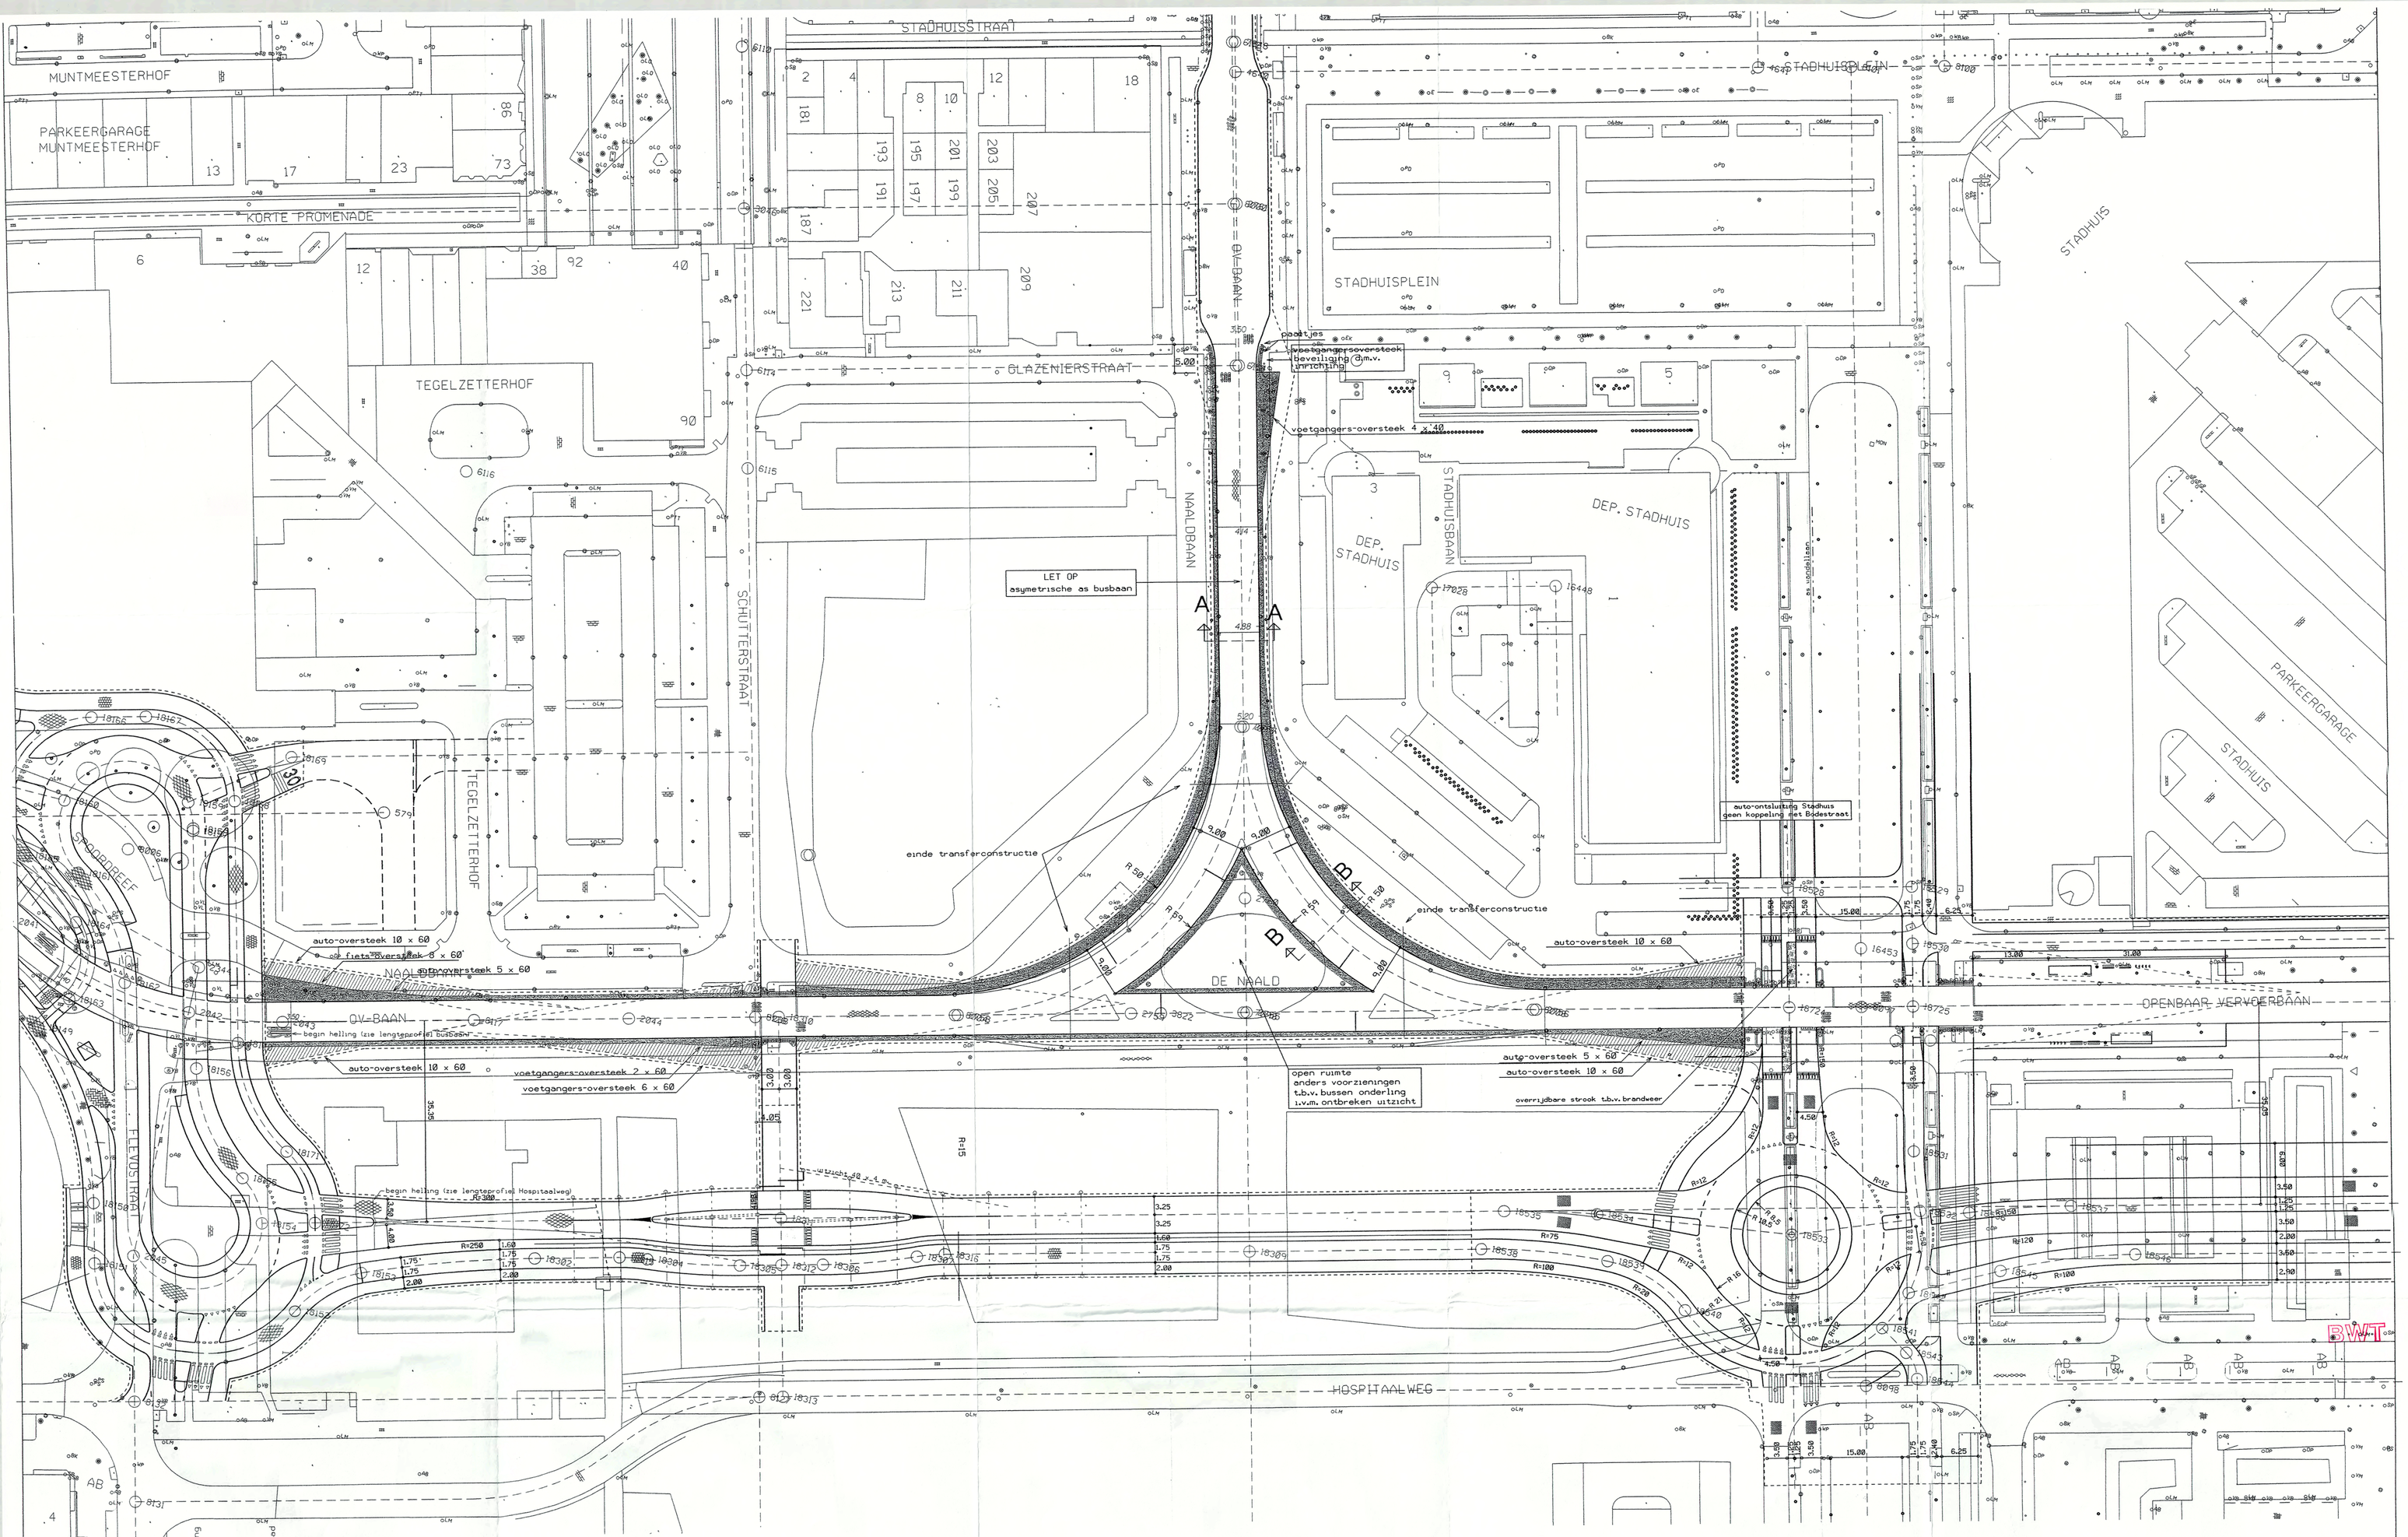

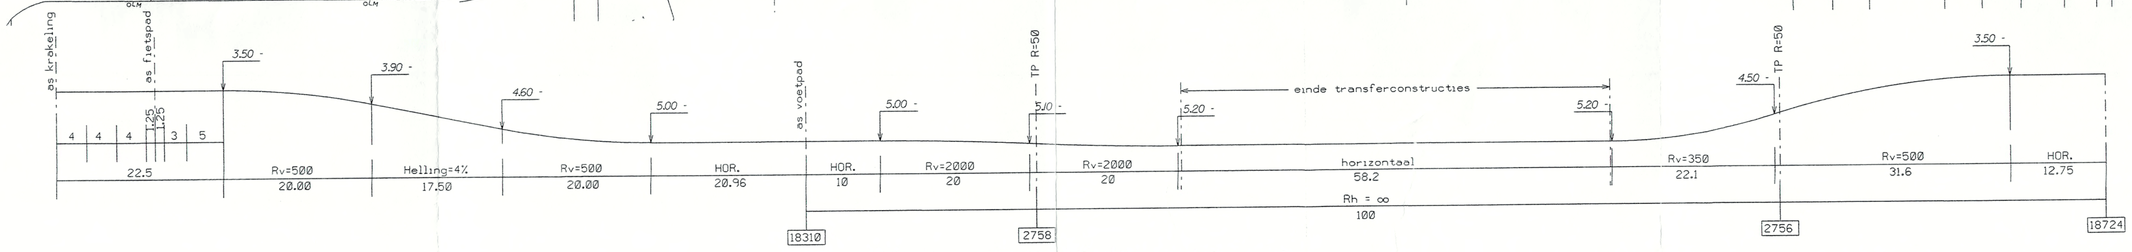

lengteprofiel busbaan west–oost

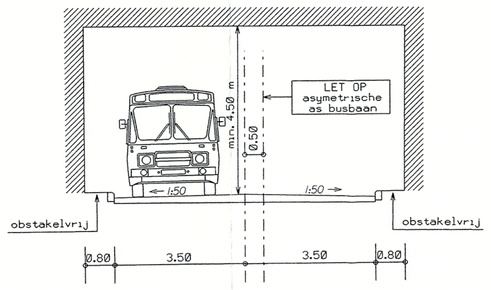

dwarsprofiel A – A

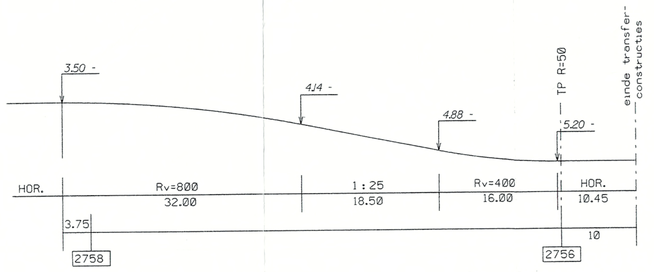

lengteprofiel busbaan noord–zuid

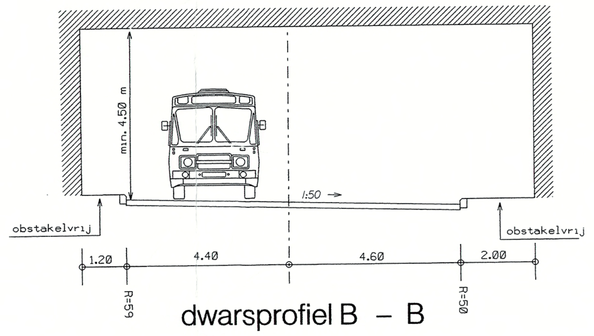

dwarsprofiel B – B

LEGENDA

plangrens

obstakelvrij

transparant

Behoort bij besluit van Burgemeester en wethouders van Almere
20. DEC. 2001 11942

011100: lengteprofielen busbaan west-oost en noord-zuid gewijzigd

– 7 NOV. 2001

Gemeente Almere

R.V.M. Verkeer en Vervoer

almere stad
nieuwbouw stadscentrum
matenplan verdiepte busbaan

getekend	H.S.	
datum	290600	
formaat	84 x 86	
akkoord V.V.		
V.G.I.		
G.B.		
wijz. d.d	011100	akkoord
wijz. d.d		akkoord
wijz. d.d		akkoord

2.

schaal 1 : 500

filenaam: busnaald

archief nr. V00.2.058