




AANZICHT ZUIDGEVEL (1:100) **bestaand**

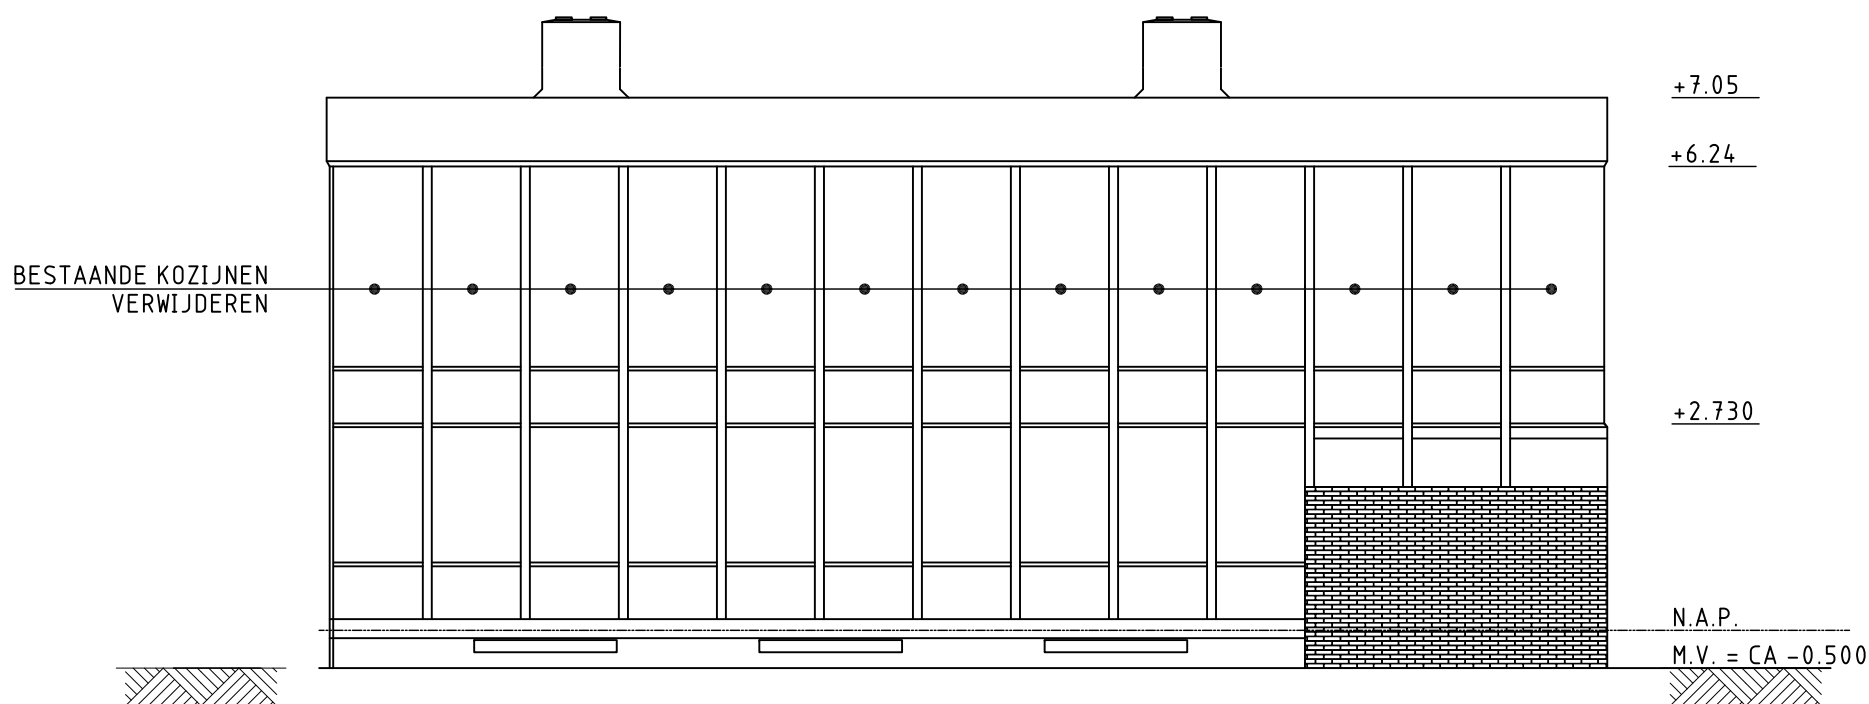


AANZICHT NOORDGEVEL (1:100) **bestaand**

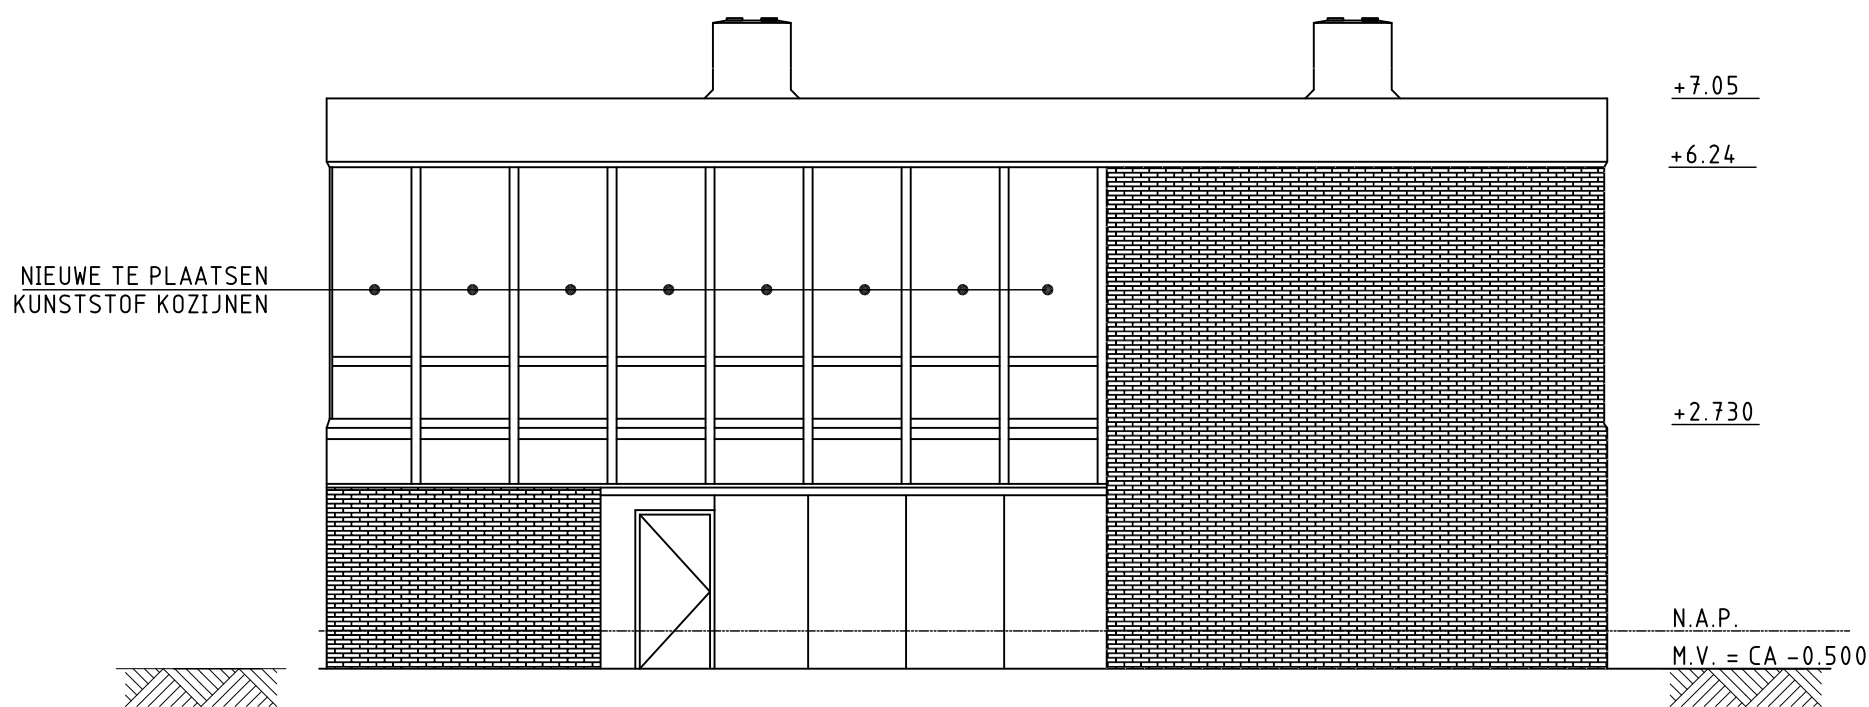


AANZICHT ZUIDGEVEL (1:100) **te maken**

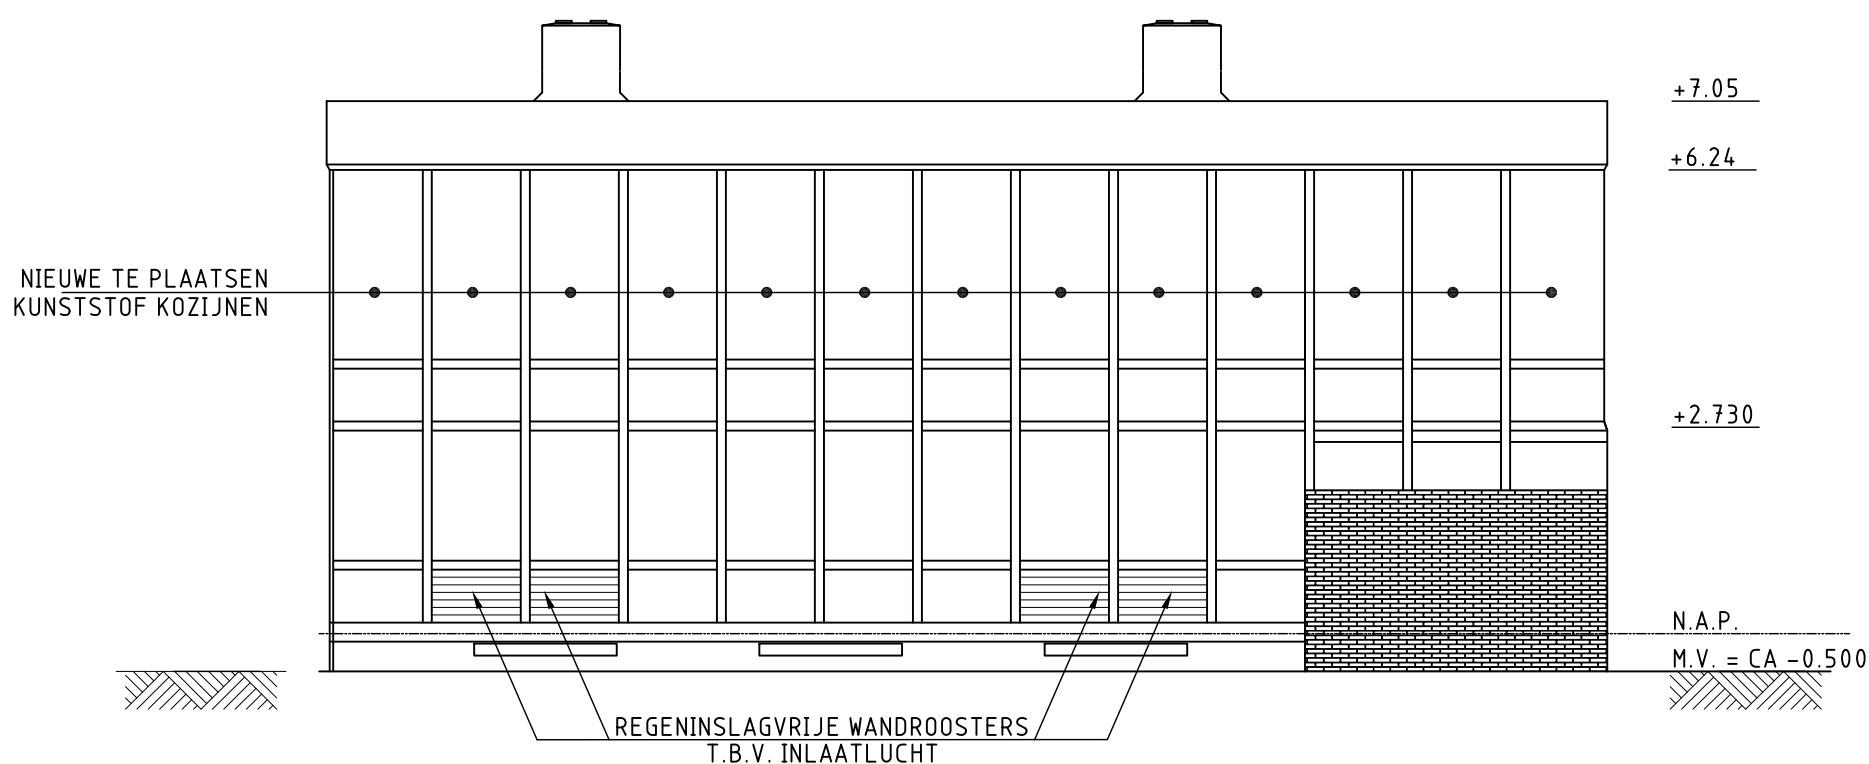


AANZICHT NOORDGEVEL (1:100) **te maken**

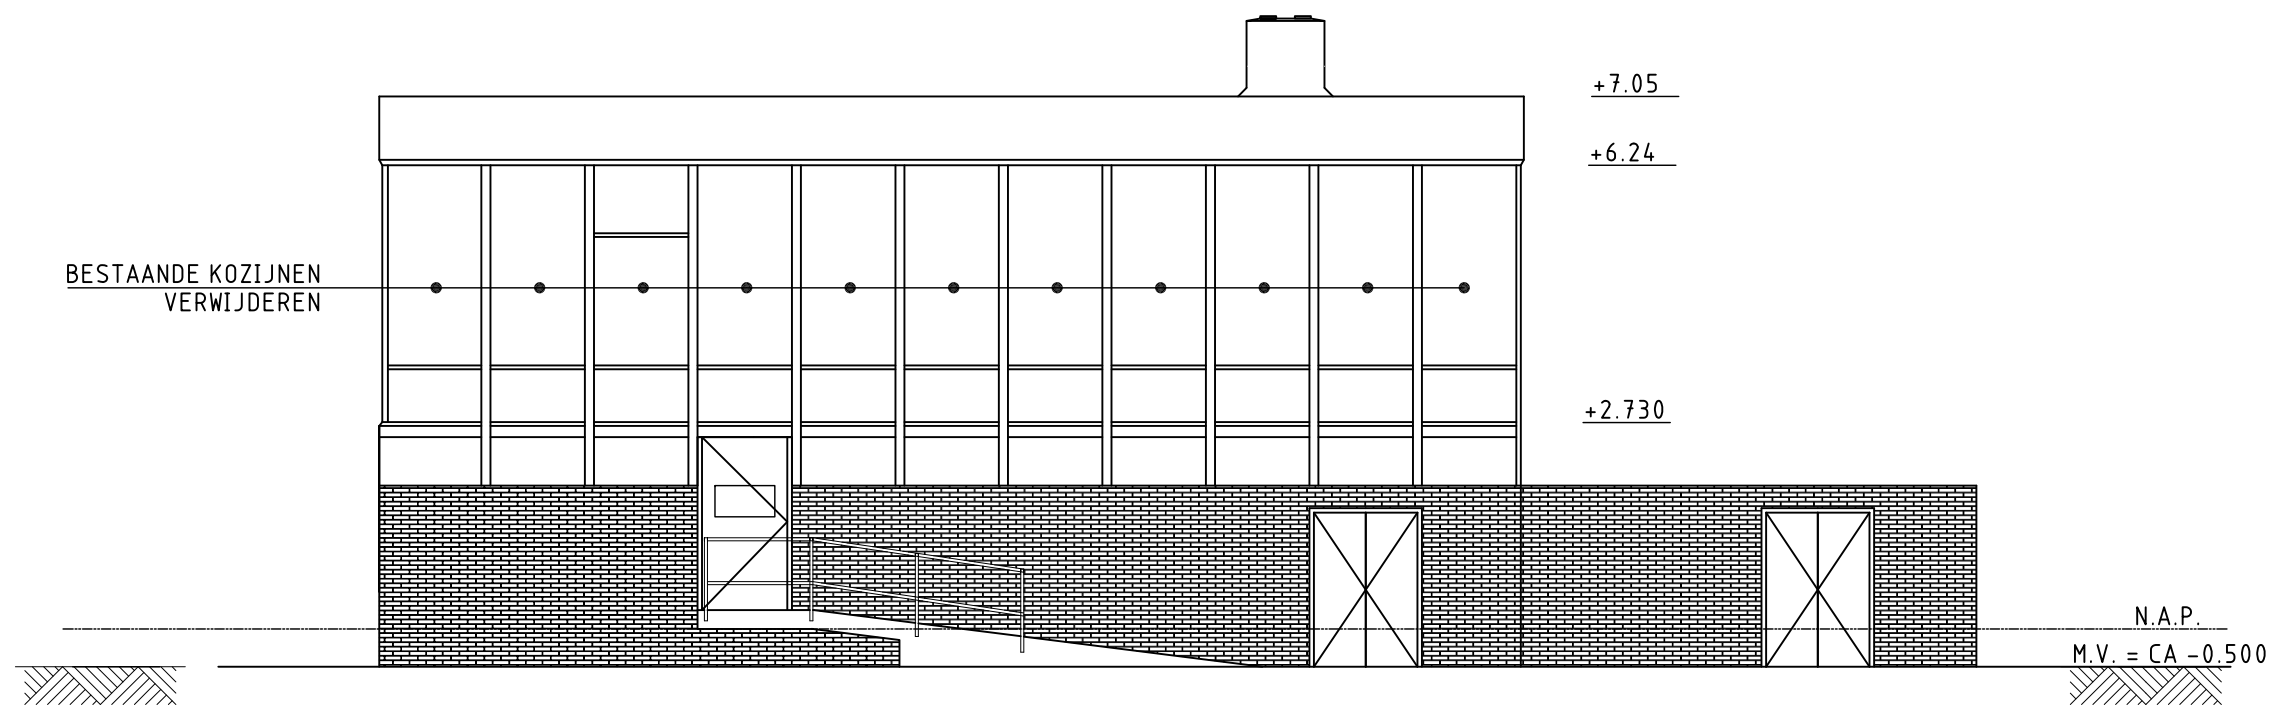


AANZICHT WESTGEVEL (1:100) **bestaand**

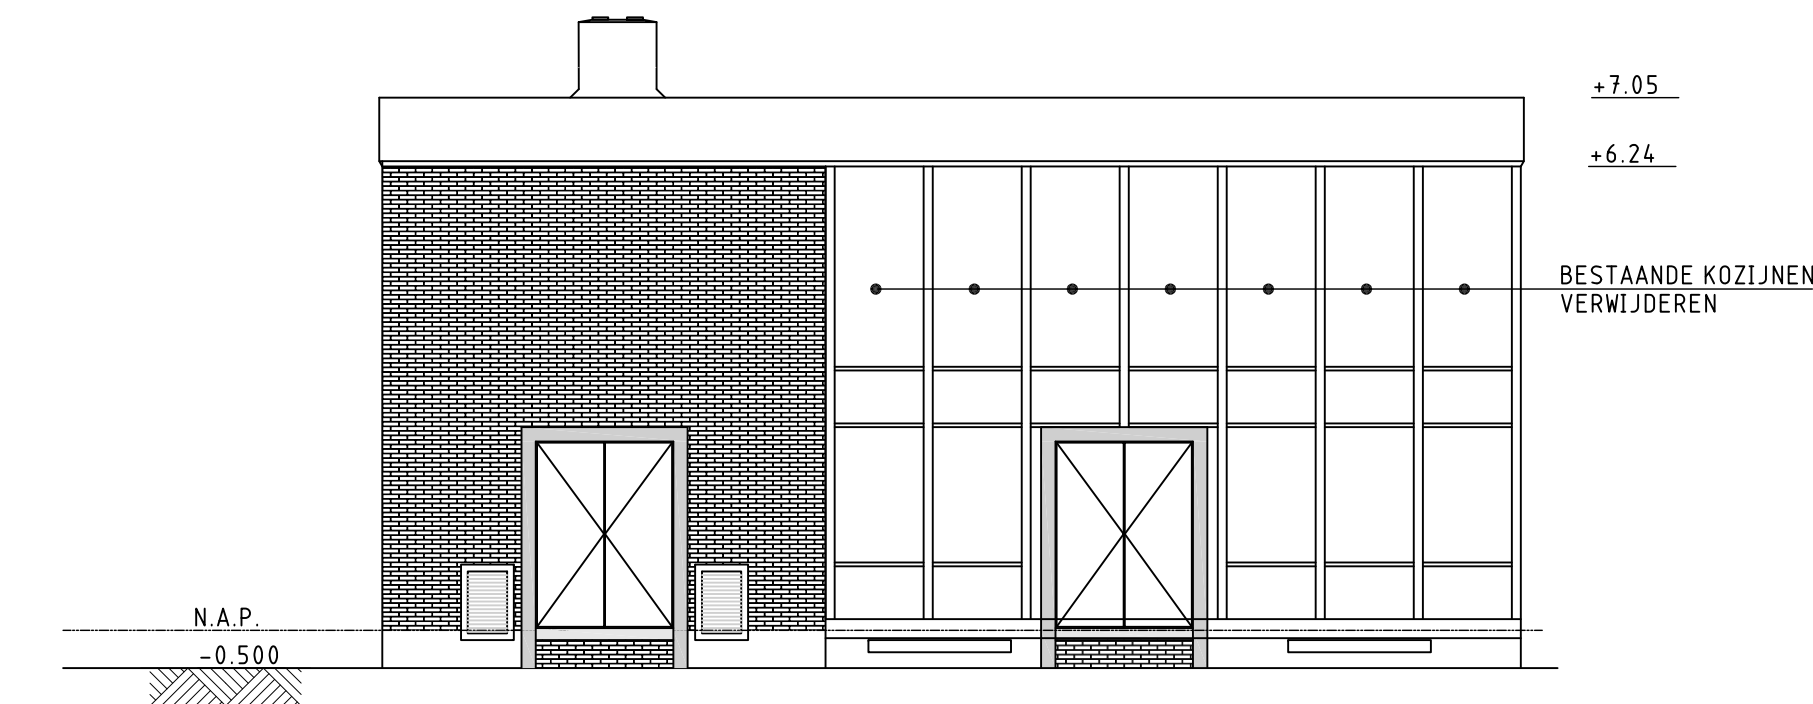

AANZICHT OOSTGEVEL (1:100) **bestaand**

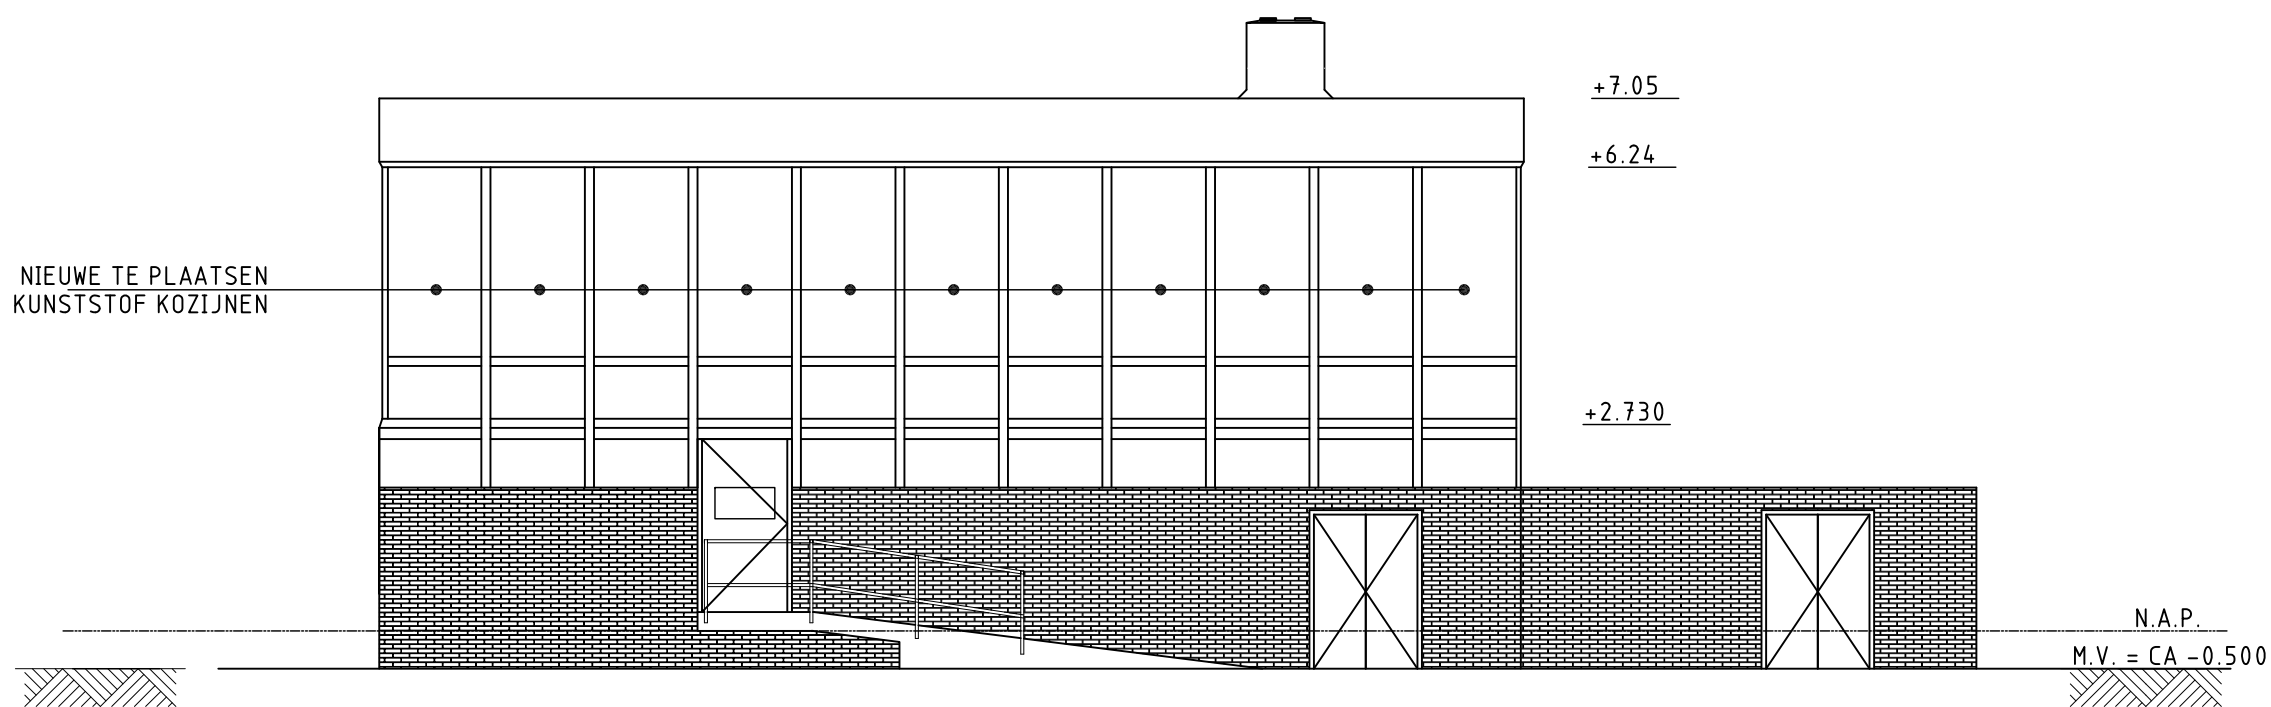

AANZICHT WESTGEVEL (1:100) **te maken**

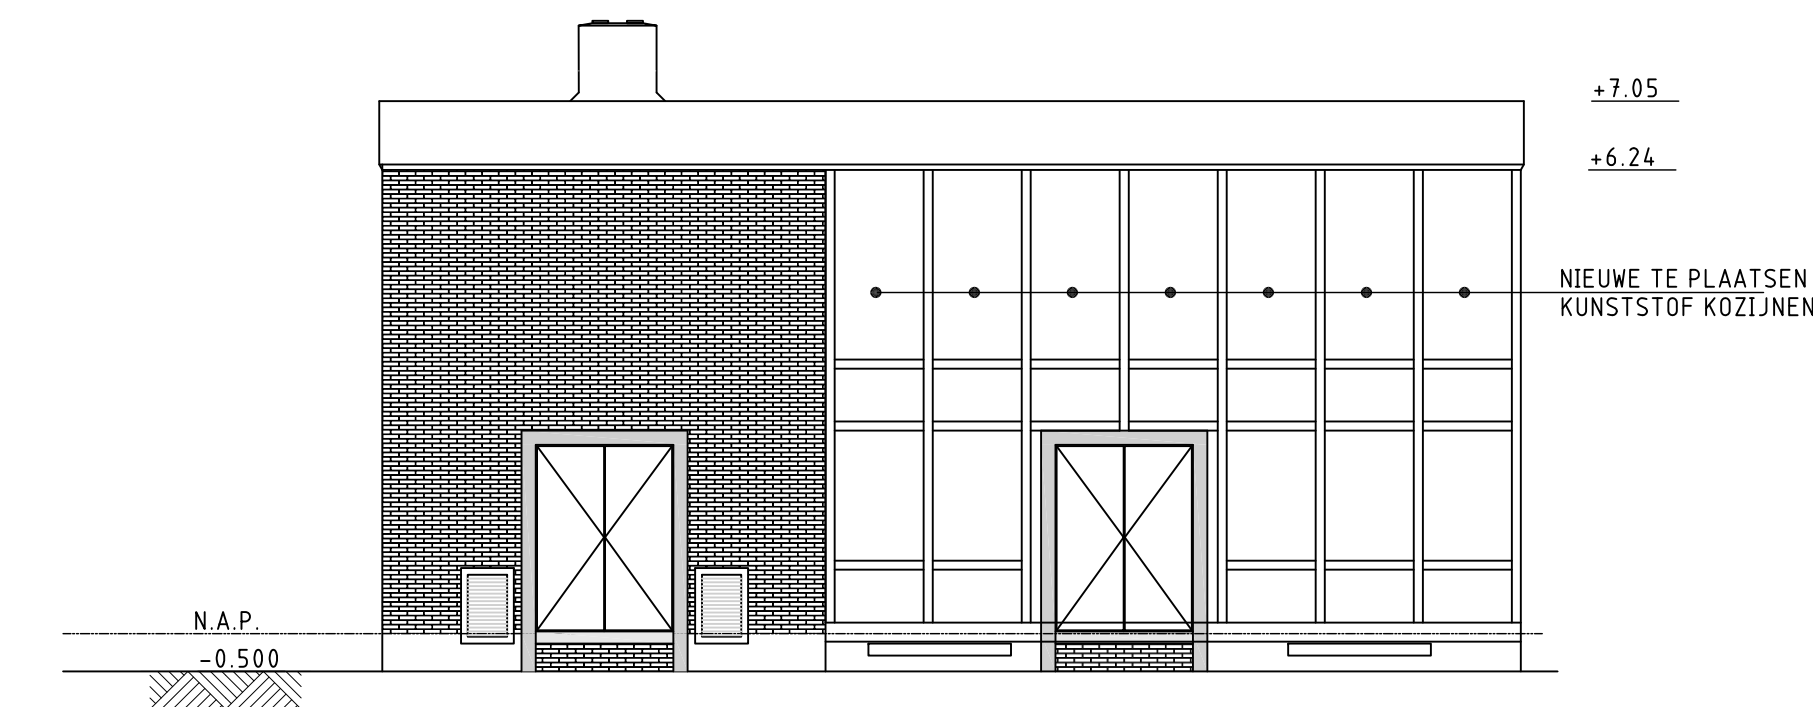

AANZICHT OOSTGEVEL (1:100) **te maken**


## OPMERKINGEN

- MATEN IN MILLIMETERS.  
- HOOGTEMATEN IN METERS T.O.V. N.A.P..

## LEGENDA

	PREFAB BETON		WERKVLOER
	METSELWERK		SLOOPLIJN
	BETON		STORTNAAD

## SITUATIE

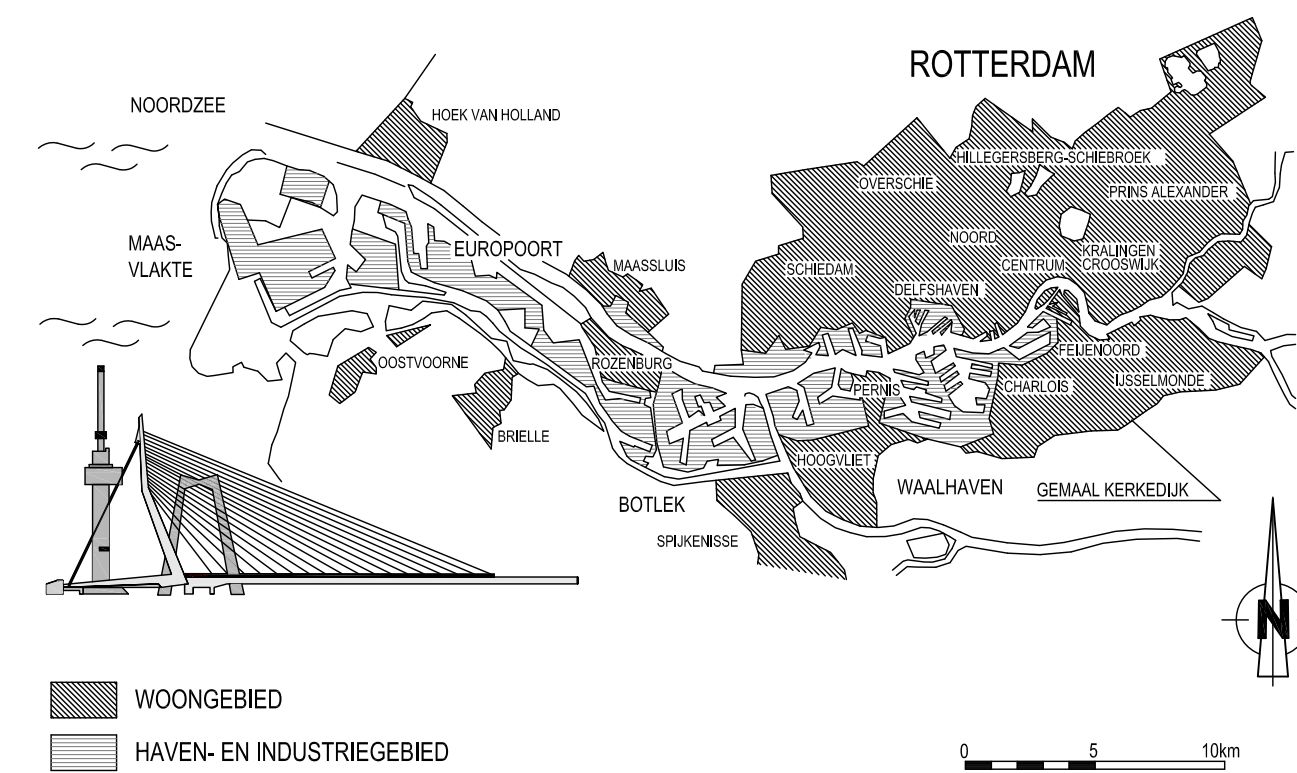

## VERSIE

f			
e			
d			
c			
a			
a	EERSTE UITGAVE	C.L. v.d. Gaag	15-12-2011
Versie	Omschrijving	Tekenaar	Datum
Bestandsnaam :	G0036-BK-BT-003A.DWG	Projectcode :	Verwijzing :

	<b>Gemeente Rotterdam</b> Gemeentewerken Ingenieursbureau	Galvanistraat 15 Postbus 6633 3002 AP ROTTERDAM Telefoon : 010 489 44 85 Telefax : 010 489 42 62
--	---	--

## Gemaal Kerkedijk

Bommelerwaard rioolgemaal Kerkedijk WMnr.: 0036 Gevelaanzichten Bestaand en te maken Bestek		Behoort bij : Nummer : Geografische code : 033 Formaat : A0 Blad van Schaal : 1:100 bladen	
Getekend : C.L. v.d. Gaag 15-12-2011	Gecontroleerd : Parasf J. Plugge	Geautoriseerd : N.A.V. van Ham	Tekeningnr. : G0036 - BK- BT - 003
Parasf		Wijk/projectcode : Soort : Volgnr. : Ver.	

M:\GWR-HTWENT\WERKTUIGBOUW\G036 KERKEDIJK\_VOORBEREIDING\3\_PROJECTRESULTATEN\HT W&TKERKEDIJK\TEKENINGEN\BESTEK