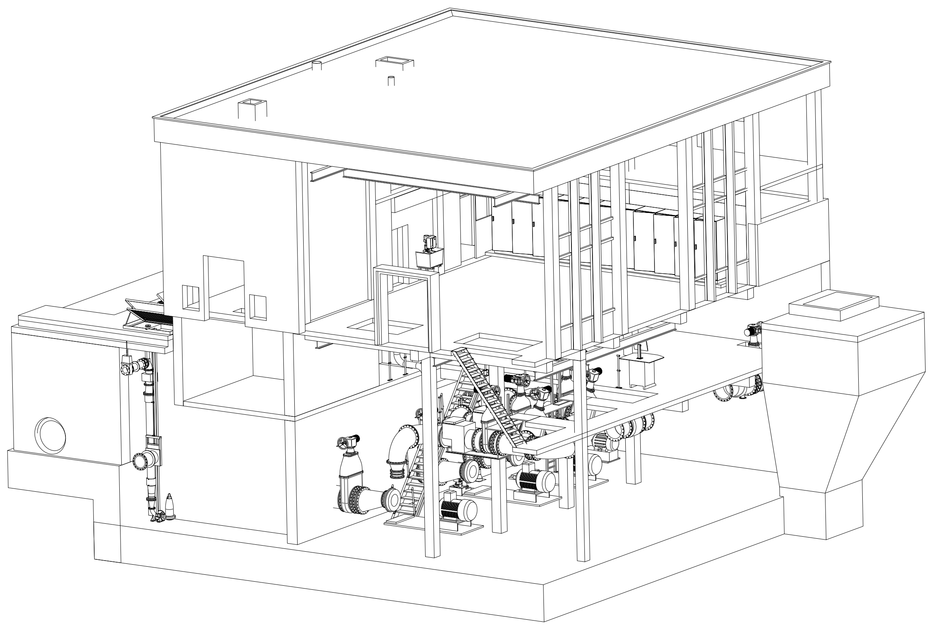

3D - VIEW

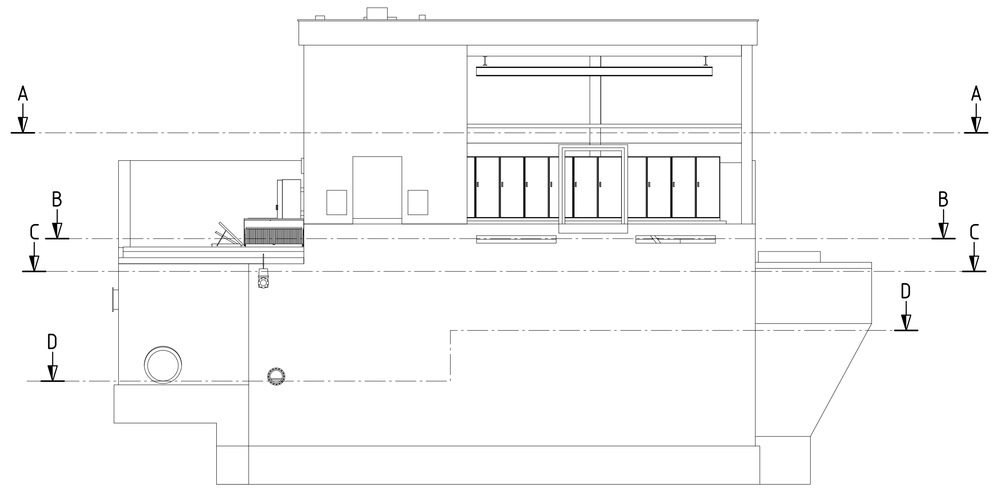

ZIJAANZICHT

WEST

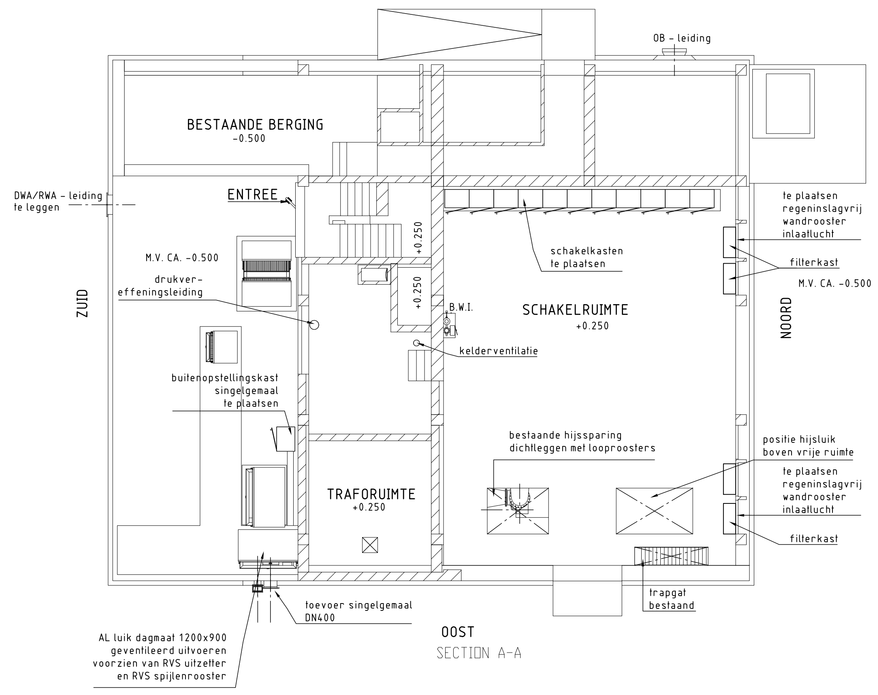

SECTION A-A

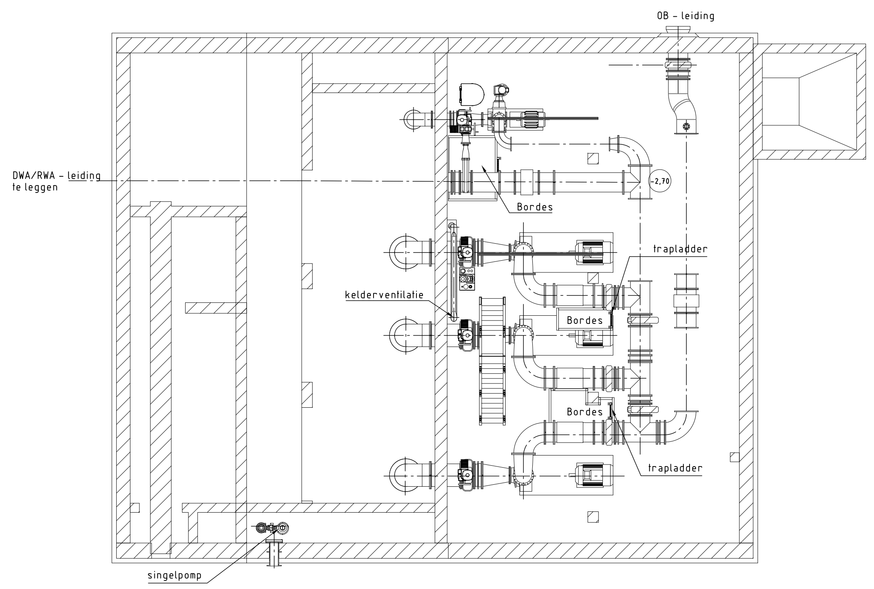

SECTION B-B

WEST

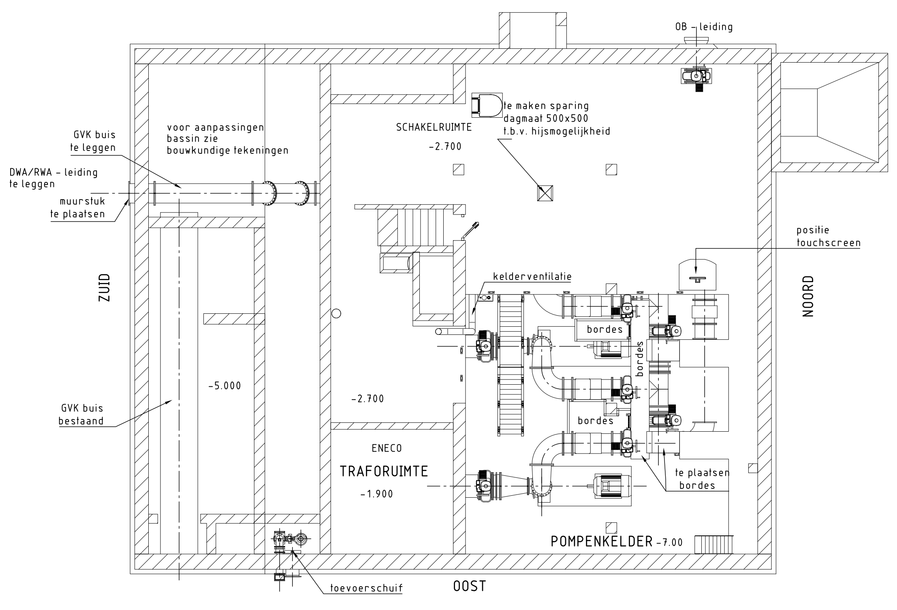

SECTION C-C

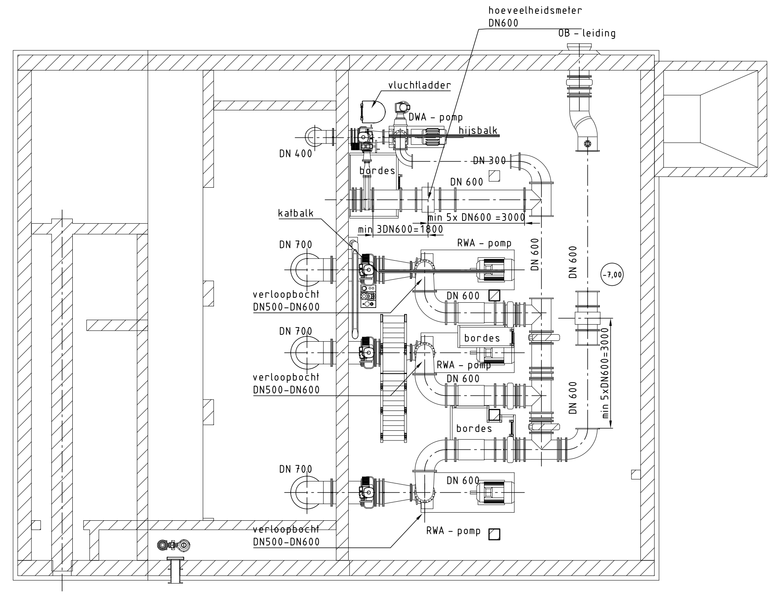

SECTION D-D

voor bouwkundige maatvoering zie bouwkundige tekeningen

SITUATIE

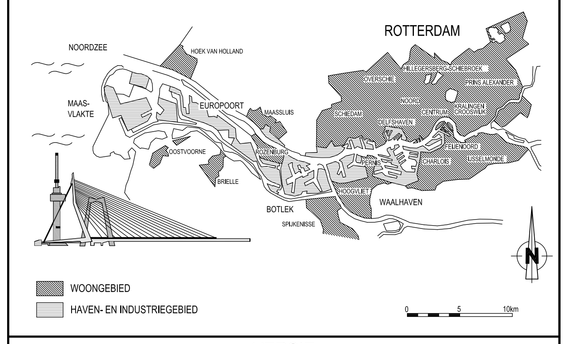

VERSIE

f			
e			
d			
c			
b			
a	bestektekening	chn	16-11-2011
Versie	Omschrijving	Tekenaar	Datum

Bestandsnaam : CNG0036-WTB-BT-001REVISIE A.DWG | Projectcode : | Verwijzing :

Gemeente Rotterdam
Gemeentewerken
Ingenieursbureau

Galvanistraat 15
Postbus 6633
3002 AP ROTTERDAM
Telefoon : 010 489 4585
Telefax : 010 489 6159

Groot IJsselmonde

Bommelerwaard
rioolgemaal Kerkedijk WMnr.: 0036
Plattegronden
Pompopstelling te maken
BESTEK

Behoort bij : | Nummer :
Geografische code : CO3
Formaat : A0 (1189x841) | Blad | van
Schaal : 1:100 | bladen

Getekend :	Gecontroleerd :	Gesaturieerd :	Tekeningnr. :	
c.h.noten	K.Vermeulen	H.A.V. van Ham	G0036 - WTB - BT - 001	C
16-11-2011	Paraaf	Paraaf/Datum	Paraaf/Datum	Ver.

Wijkprojectcode | Soort | Volgnr

W:\GV\WIJKHTHEINTSHERKTUGBOUW\GDV\GDV-KERKEDIJK\2_VOORBEREIDINGS_PROJECTRESULTATEN\3_BESTEK\2_TEKENINGEN\N-TEKENINGEN