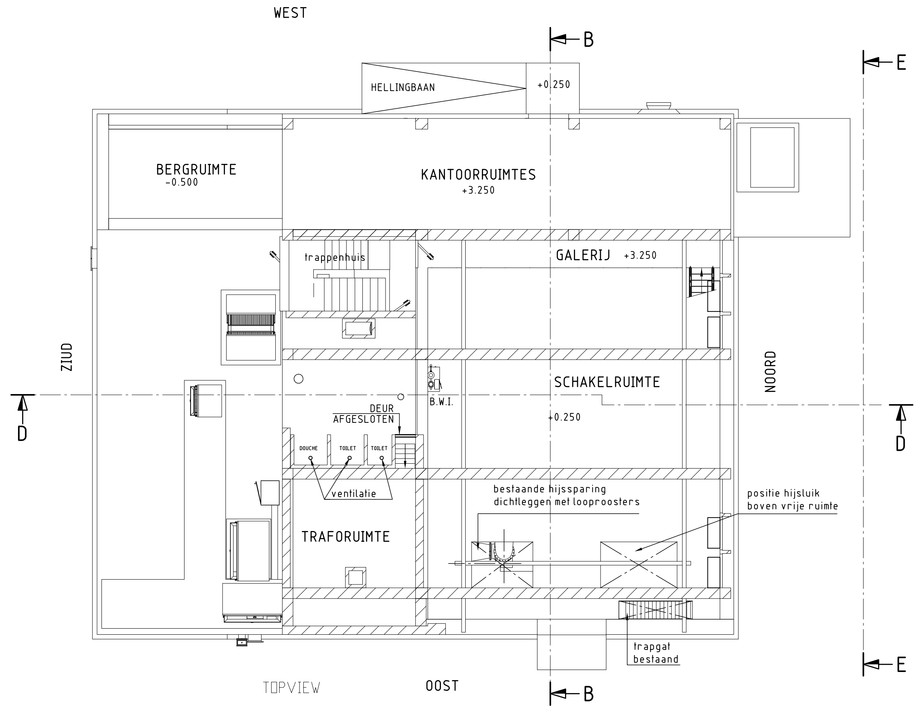

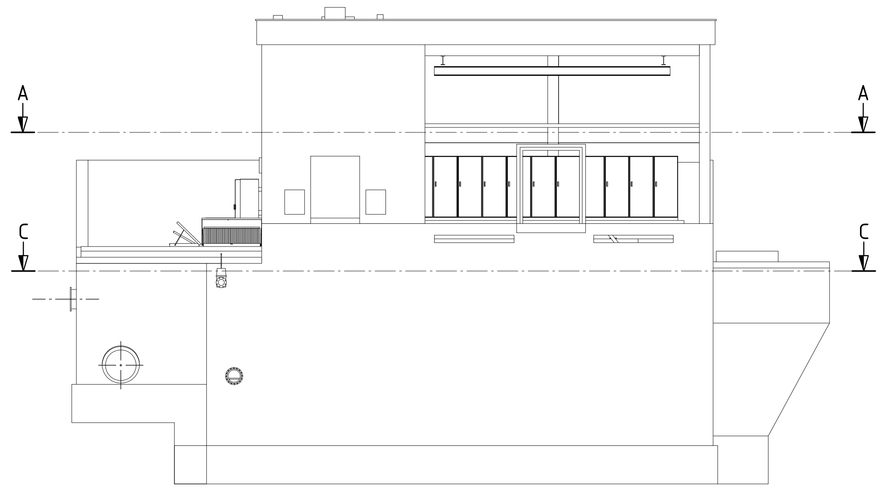

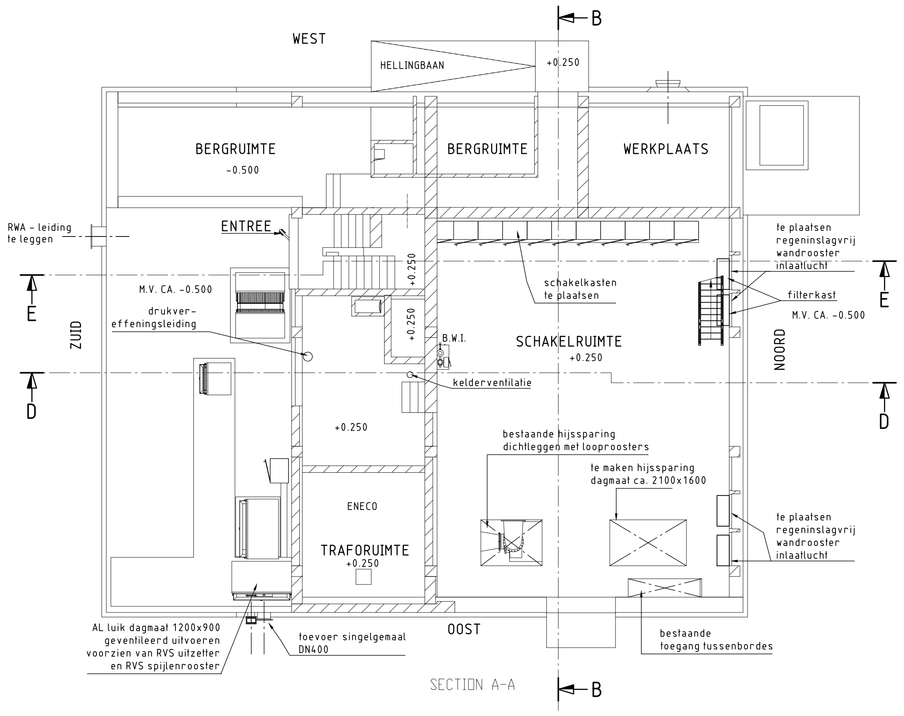

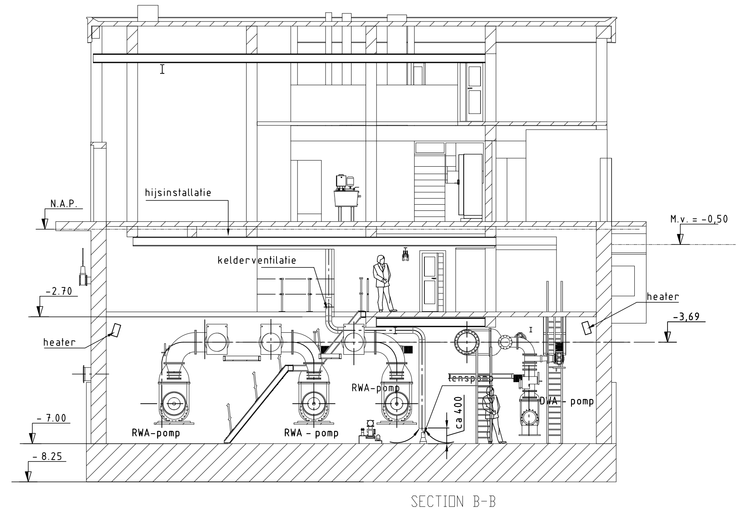

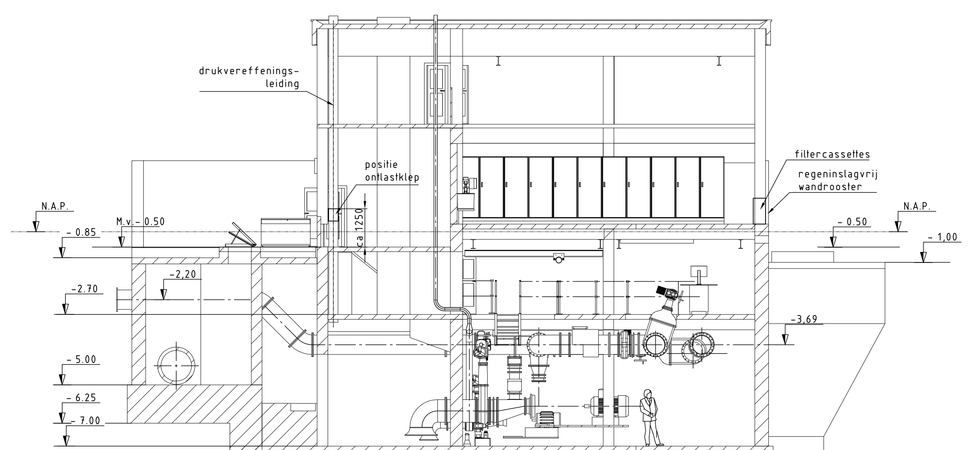

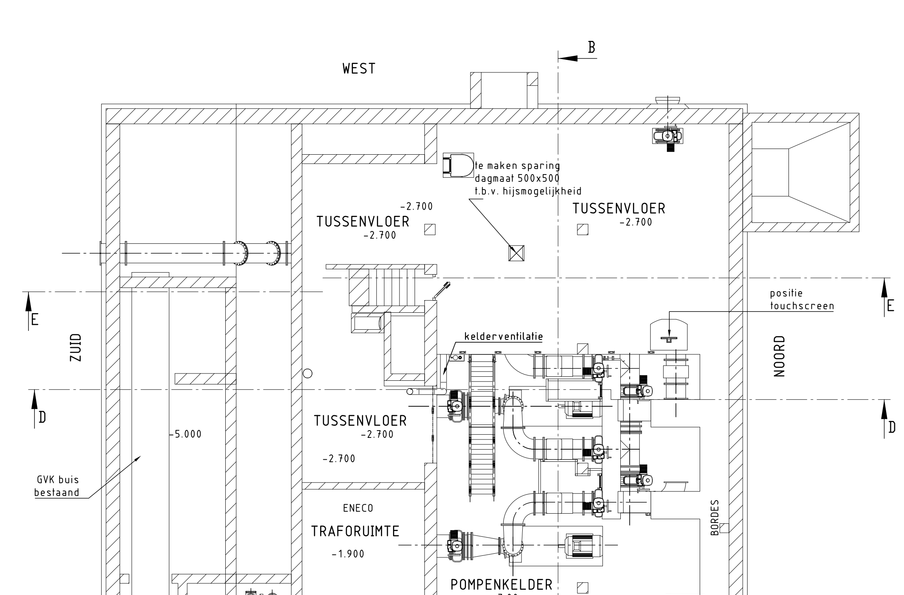

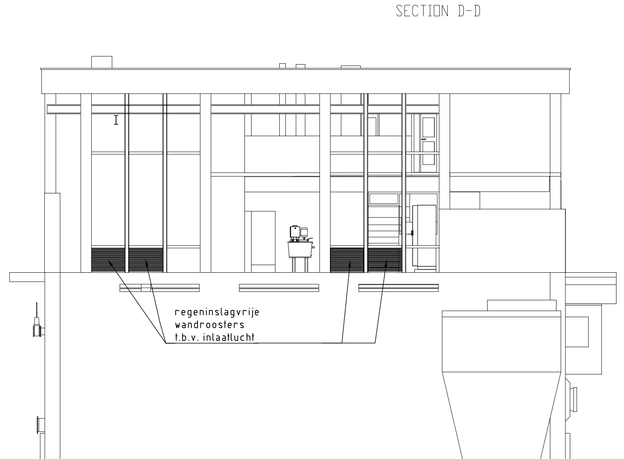

voor bouwkundige maatvoering zie bouwkundige tekeningen

SITUATIE

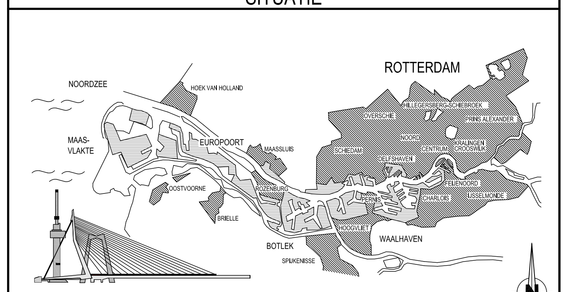

VERSIE

f			
e			
d			
c			
b			
a	bestektekening	chn	16-11-2011
Versie	Omschrijving	Tekenaar	Datum
Bestandsnaam : CNG0036-WTB-BT-003.DWG	Projectcode :	Verwijzing :	

Gemeente Rotterdam
Gemeentewerken
Ingenieursbureau

Galvanistraat 15
Postbus 6633
3002 AP ROTTERDAM
Telefoon : 010 489 4585
Telefax : 010 489 6159

Groot IJsselmonde

Bommelerwaard

rioolgemaal Kerkedijk WMnr.: 0036
Ventilatietekening
te maken
BESTEK

Behoort bij : Nummer :
Geografische code : 033
Formaat : A0 (1189x841) Blad van
Schaal : 1:100 bladen

Getekend :	Gecontroleerd :	Geautoriseerd :	Tekeningnr. :	
c.h.nolten	K.Vermeulen	N.A.V. van Ham	G0036 - WTB - BT - 003	A
16-11-2011 Parcaf	Parcaf/Datum	Parcaf/Datum	Hilfprojectcode Bestl. Volgnr.	Ver.

M:\BIM\KnHTVENTIVERKTUIGBOUW\G036 KERKEDIJK\2_VOORBEREIDING\3_PROJECTRESULTATEN\3_BESTEK\3_TEKENINGEN\A-TEKENINGEN

Deze tekening is eigendom van de Gemeente Rotterdam en mag zonder schriftelijke toestemming van de Gemeente Rotterdam niet worden gekopieerd of openbaar gemaakt. © 2009