DOORSNEDE B-B

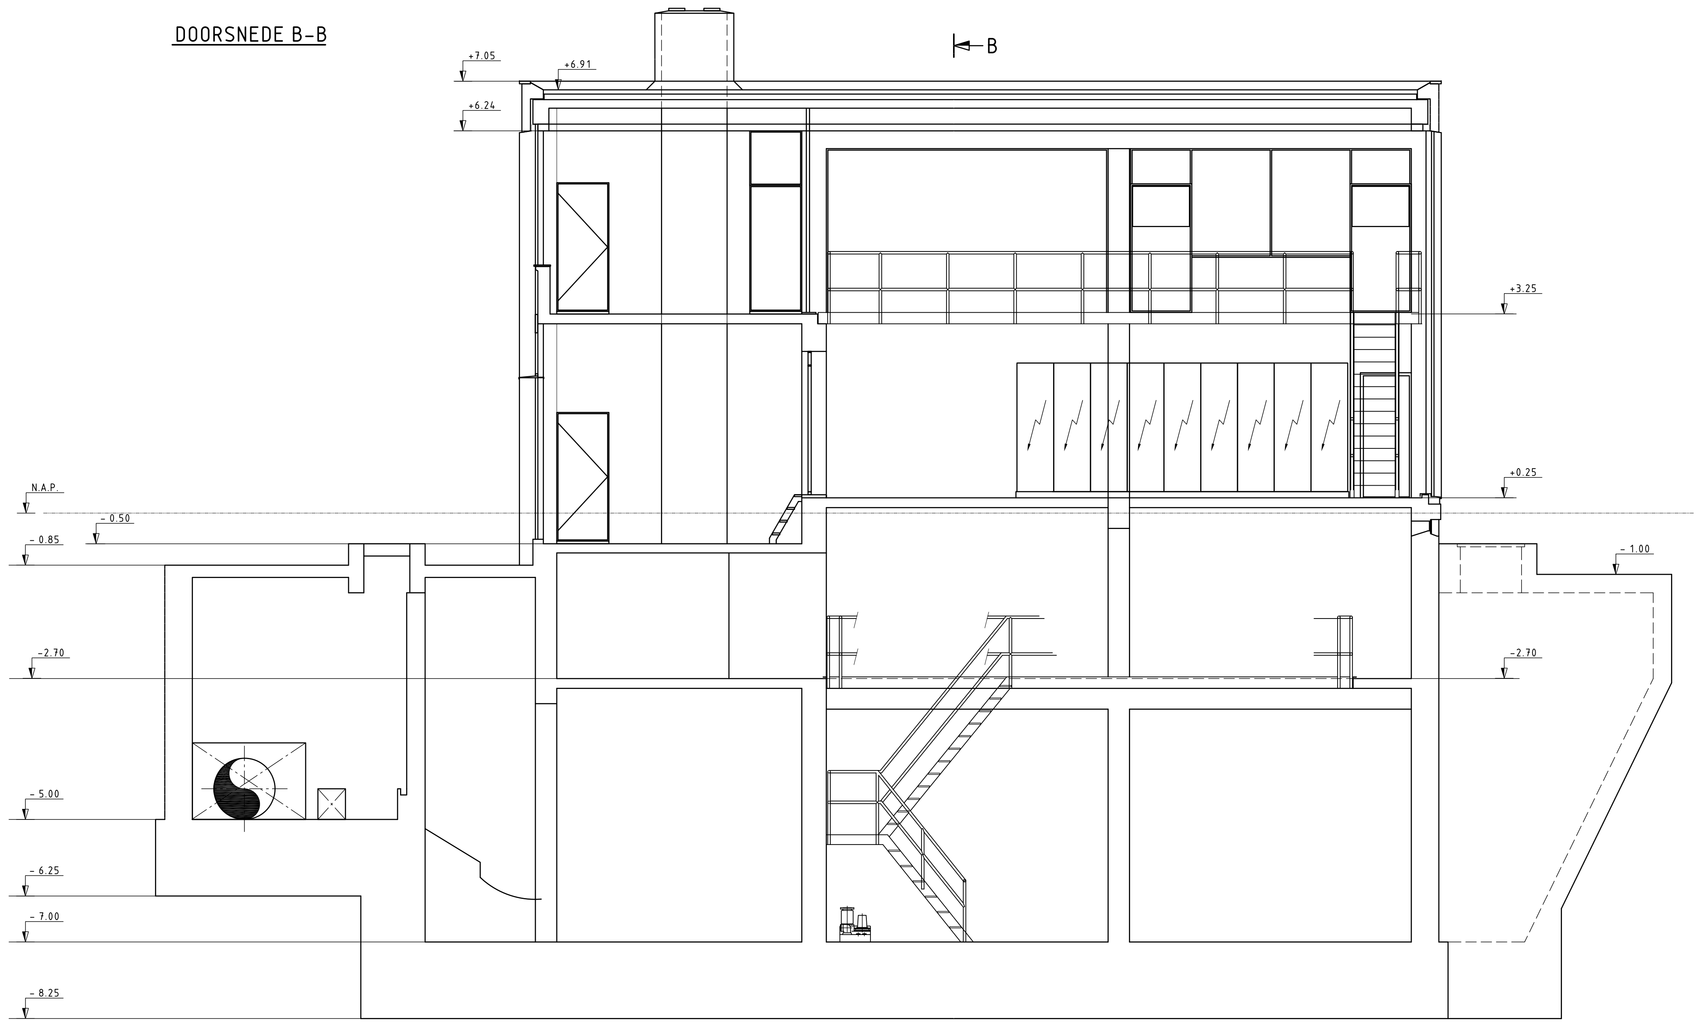

DOORSNEDE A-A

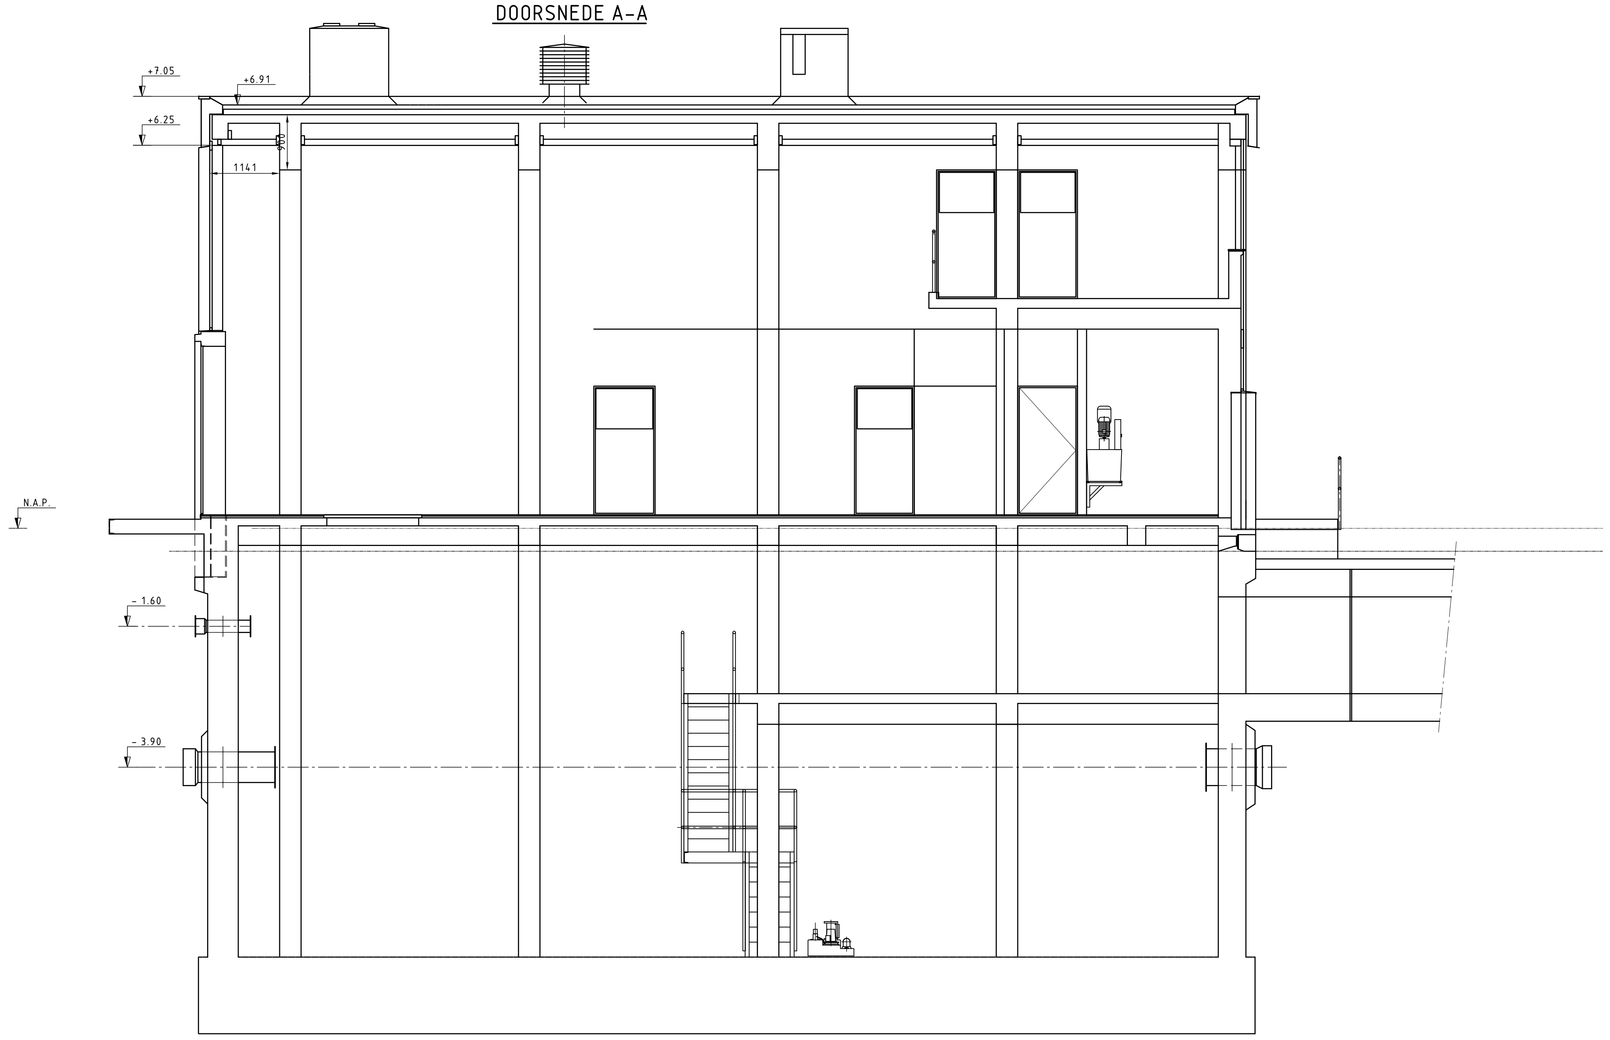

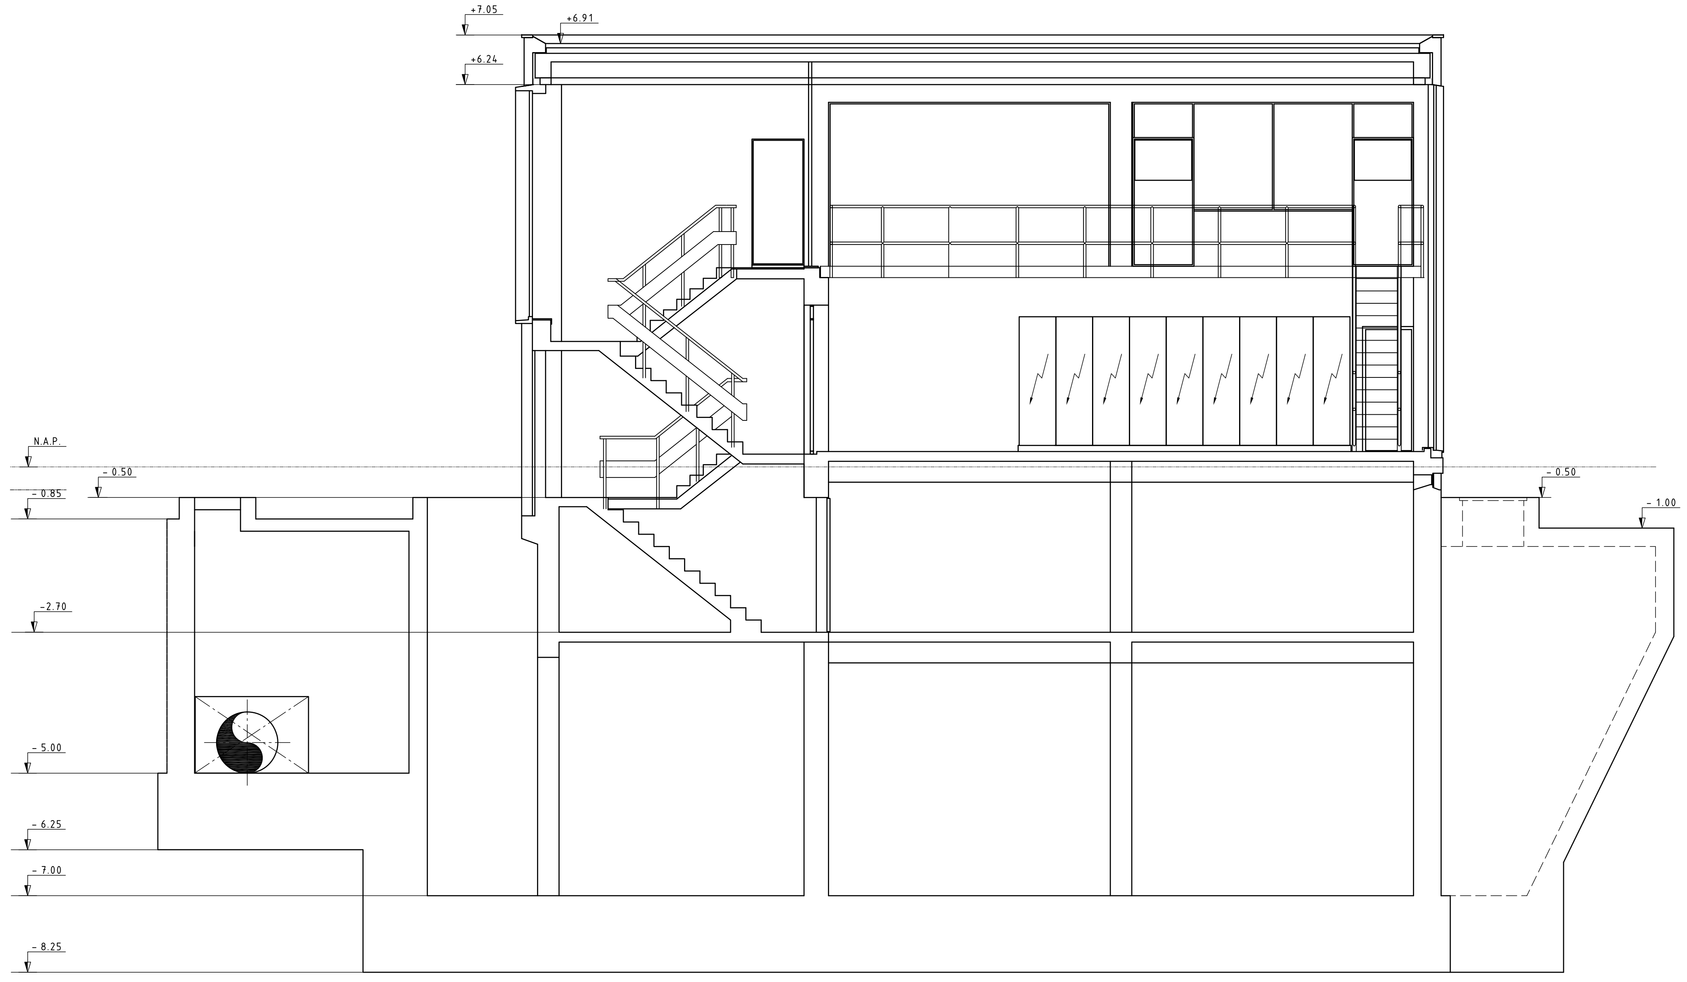

VERSIE		
f		
e		
d		
c		
b		
a	eerste uitgave chn	07-06-2004
Versie	Omschrijving	Datum

Bestandsnaam: G036Kerkedijk.dwg | verwijzing:

Gemeentewerken
Gemeente Rotterdam
Ingenieursbureau

Galvanistraat 15
Postbus 6633
3002 AP Rotterdam
Telefoon 010 489 4485
Telefax 010 489 4262

IJsselmonde

Bommelerwaard

gemaal Kerkedijk WHnr.036
overzichtstekening Doorsneden
Bestaande situatie

Behoort bij:	Nummer:		
Geografische code:	N89		
Formaat:	A0 (1189x841)	In 1 bladen	
Schaal:	1:50	blad nr:	1

Getekend:	Gecontroleerd:	Geautoriseerd:	Tekeningnr.:
c.h.nollen 07-06-2004 Paraaf	Paraaf/Datum	Paraaf/Datum	G0036-WTB - BT - 005 a
			project/code | soort | volgnr. | ver.

M:\DGWR-HT\Wen1\WERKTUIGBOUW\G036 Kerkedijk\2_Voorbereiding\3_Projectresultaten\4_do met bovenbouw\Tekeningen W-E-C\commentaarWM-09-11-09\3-D-W-tekeningen\2D-Tekeningen\G036_KERKEDIJK_Bestaand.DWG