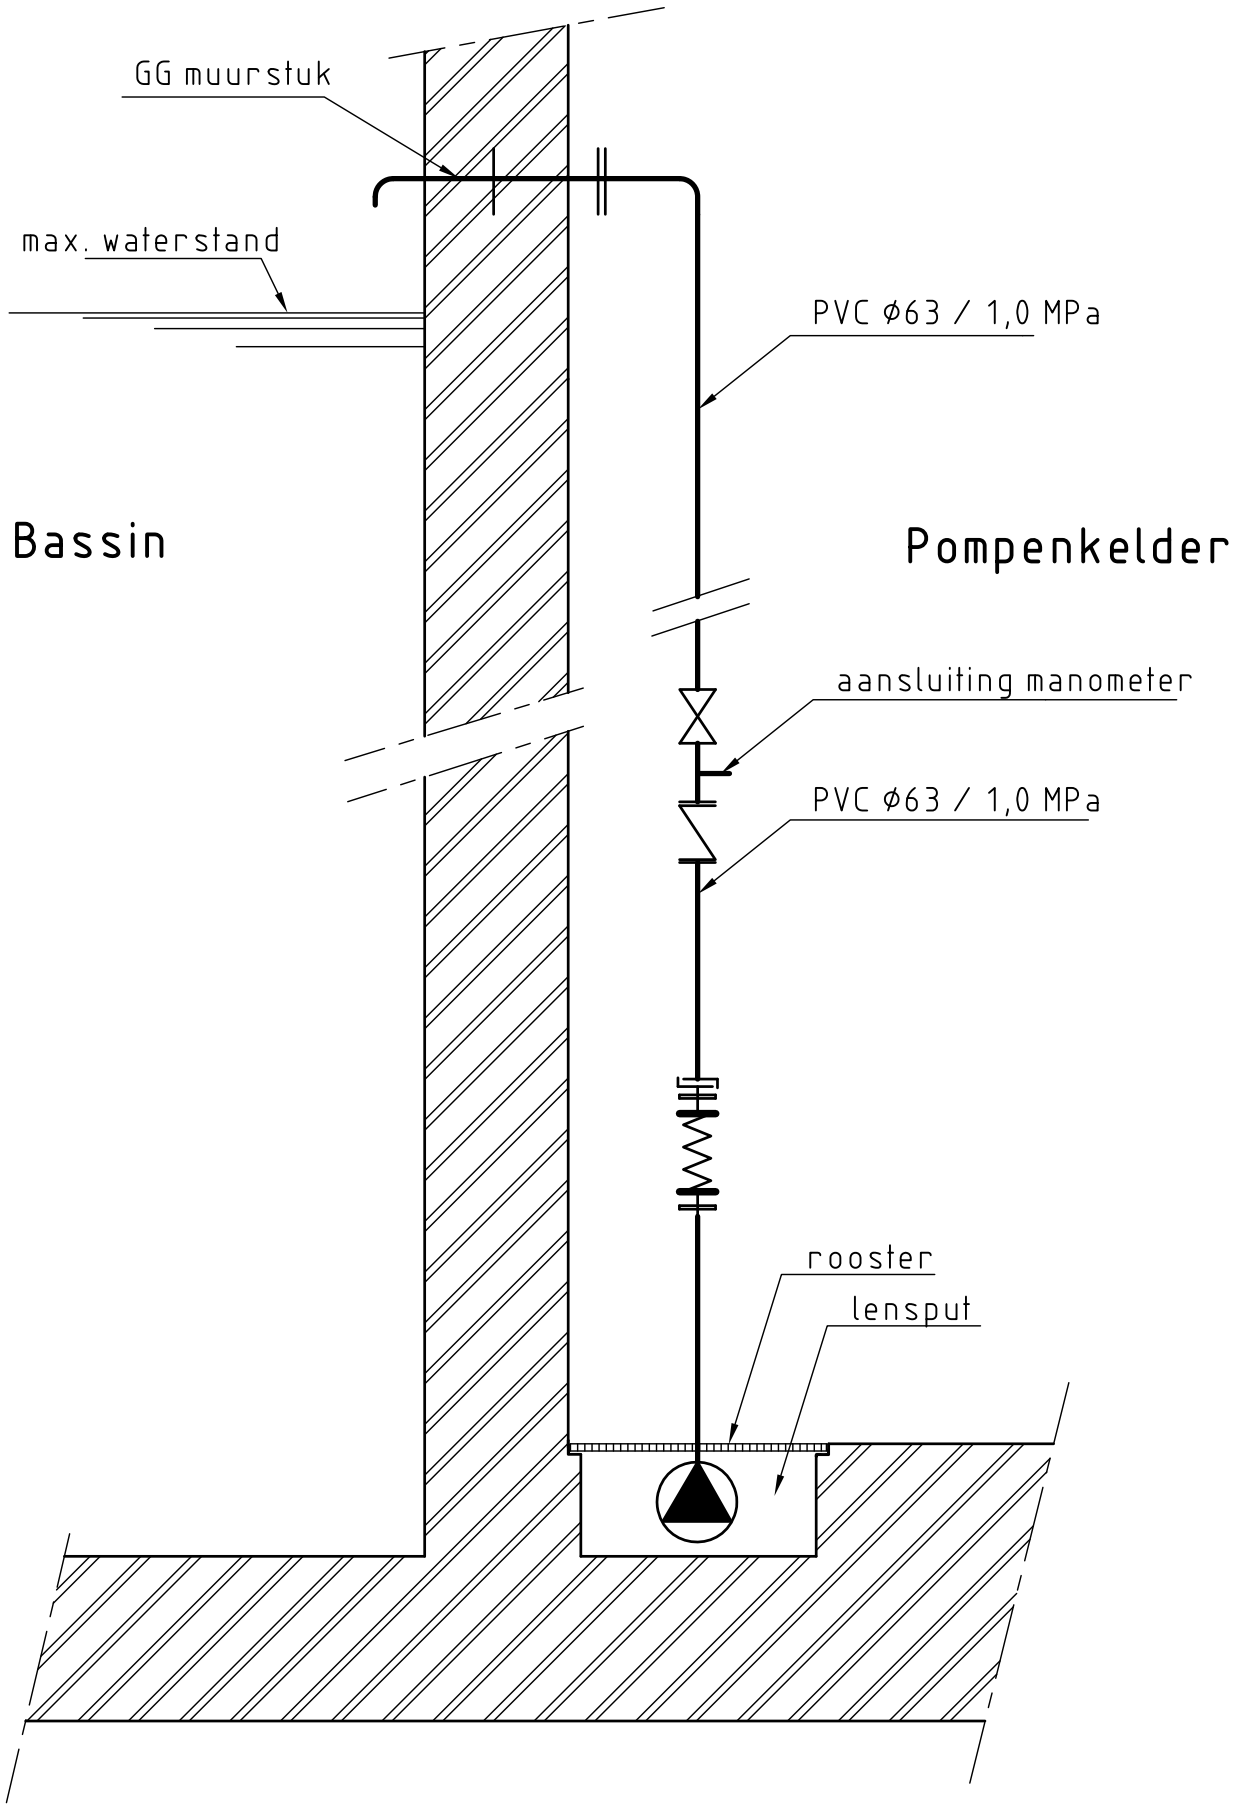

lenspomp

terugslagklep

Storz koppeling

flexibelleidingstuk + Storz koppeling

VERSIE			
c			
b			
a	bestektekening	chn	16-11-2011
Versie	Omschrijving	Tekenaar	Datum
Bestandsnaam : CNG0036-WTB-BT-006.DWG	Projectcode :	Verwijzing :	

Gemeente Rotterdam
Gemeentewerken
Ingenieursbureau

Galvanistraat 15
Postbus 6633
3002 AP ROTTERDAM
Telefoon : 010 489 4585
Telefax : 010 489 6159

Groot IJsselmonde

Bommelerwaard
rioolgemaal Kerkedijk G0036

Lenspompinstallatie principetekening
BESTEK

Geografische code :

Formaat : A3 (420x297)

Schaal : n.v.t.

Getekend :	Gecontroleerd :	Geautoriseerd :	Tekeningnr. :
c.h.nolten 19-10-2010	K.Vermeulen	N.A.M. van Ham	G0036-WTB-BT-006 Wijk/projectcode – Soort – Volgnr.

M:\IGWR-HT\WENT\WERKTUIGBOUW\G036 KERKEDIJK\2_VOORBEREIDING\3_PROJECTRESULTATEN\5_BESTEK\3_TEKENINGEN\M-TEKENINGEN