

LEGENDA

afsluiter

terugslagklep

Storz-koppeling



drie delige koppeling


draadnippel

drukopnemer

T-stuk

flexibeleidingsstuk

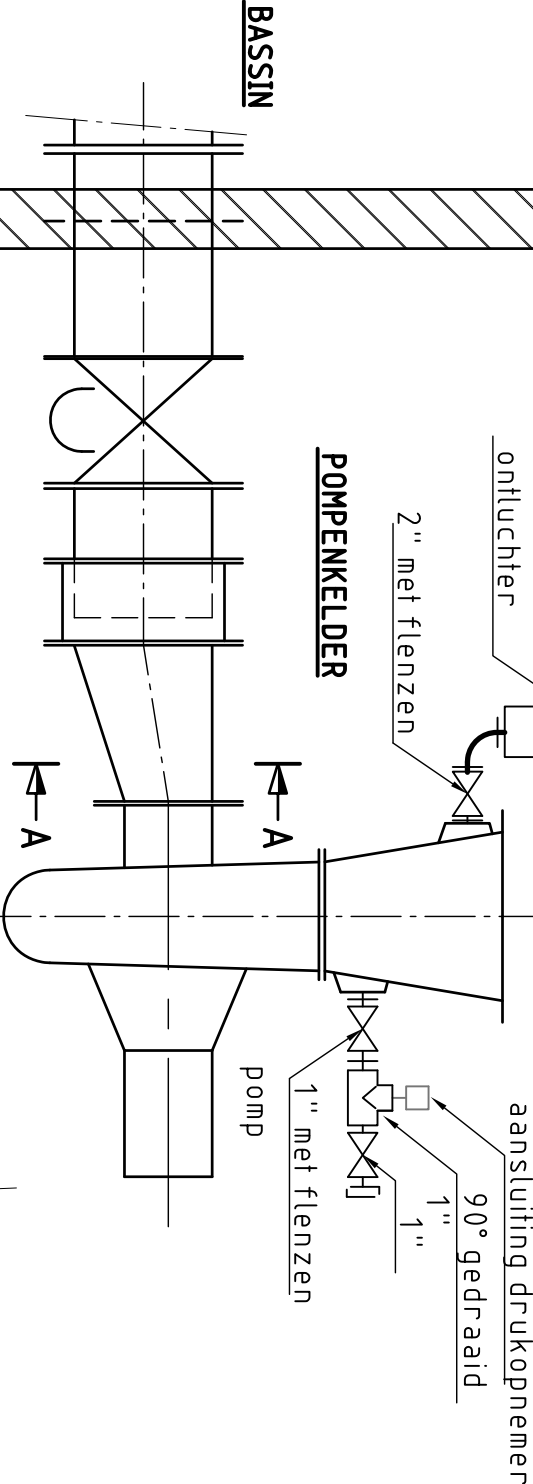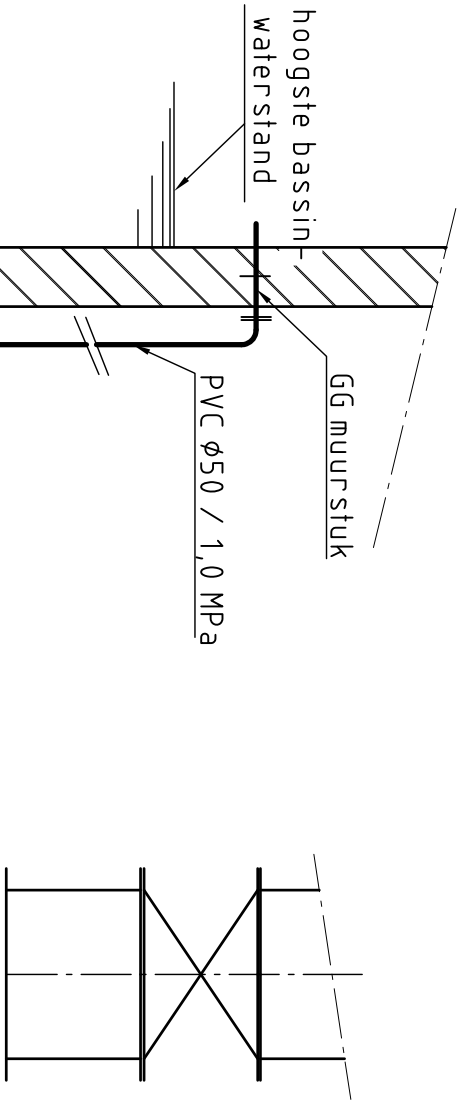

VERSIE			
c			
b			
a	basistekening	dtn	16-11-2011
Versie	Omschrijving	Tekenaar	Datum
Bestandsnaam : C:\G0036-WTB-BT-008.DWG		Projectcode :	Vervolg. :
<div>Gemeente Rotterdam Gemeentewerken Ingenieursbureau</div> <div>Groot IJsselmonde</div>			
Bommelerwaard		Geografische code :	033
rioolgemeaal Kerkedijk G0036		Formaat :	A3 (420x297)
Ontluchting en drukopnemers t.b.v. horizontale pompen principekening		Schaal :	n.v.t.
BESTEK			
Getekend : c.h.nollen	Gecontroleerd : K.Vermeulen	Geautoriseerd : N.A.M. van Ham	Tekeningnr. : G0036-WTB-BT-008
19-10-2010		Wijzigingscode – Soort – Volgm.	