
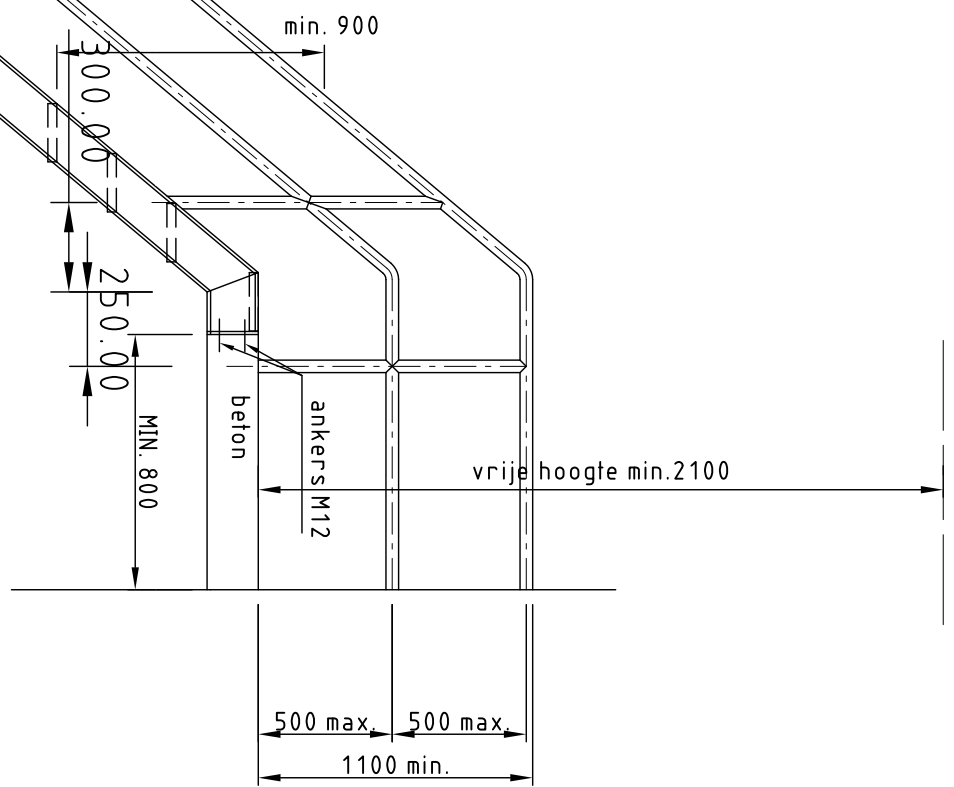
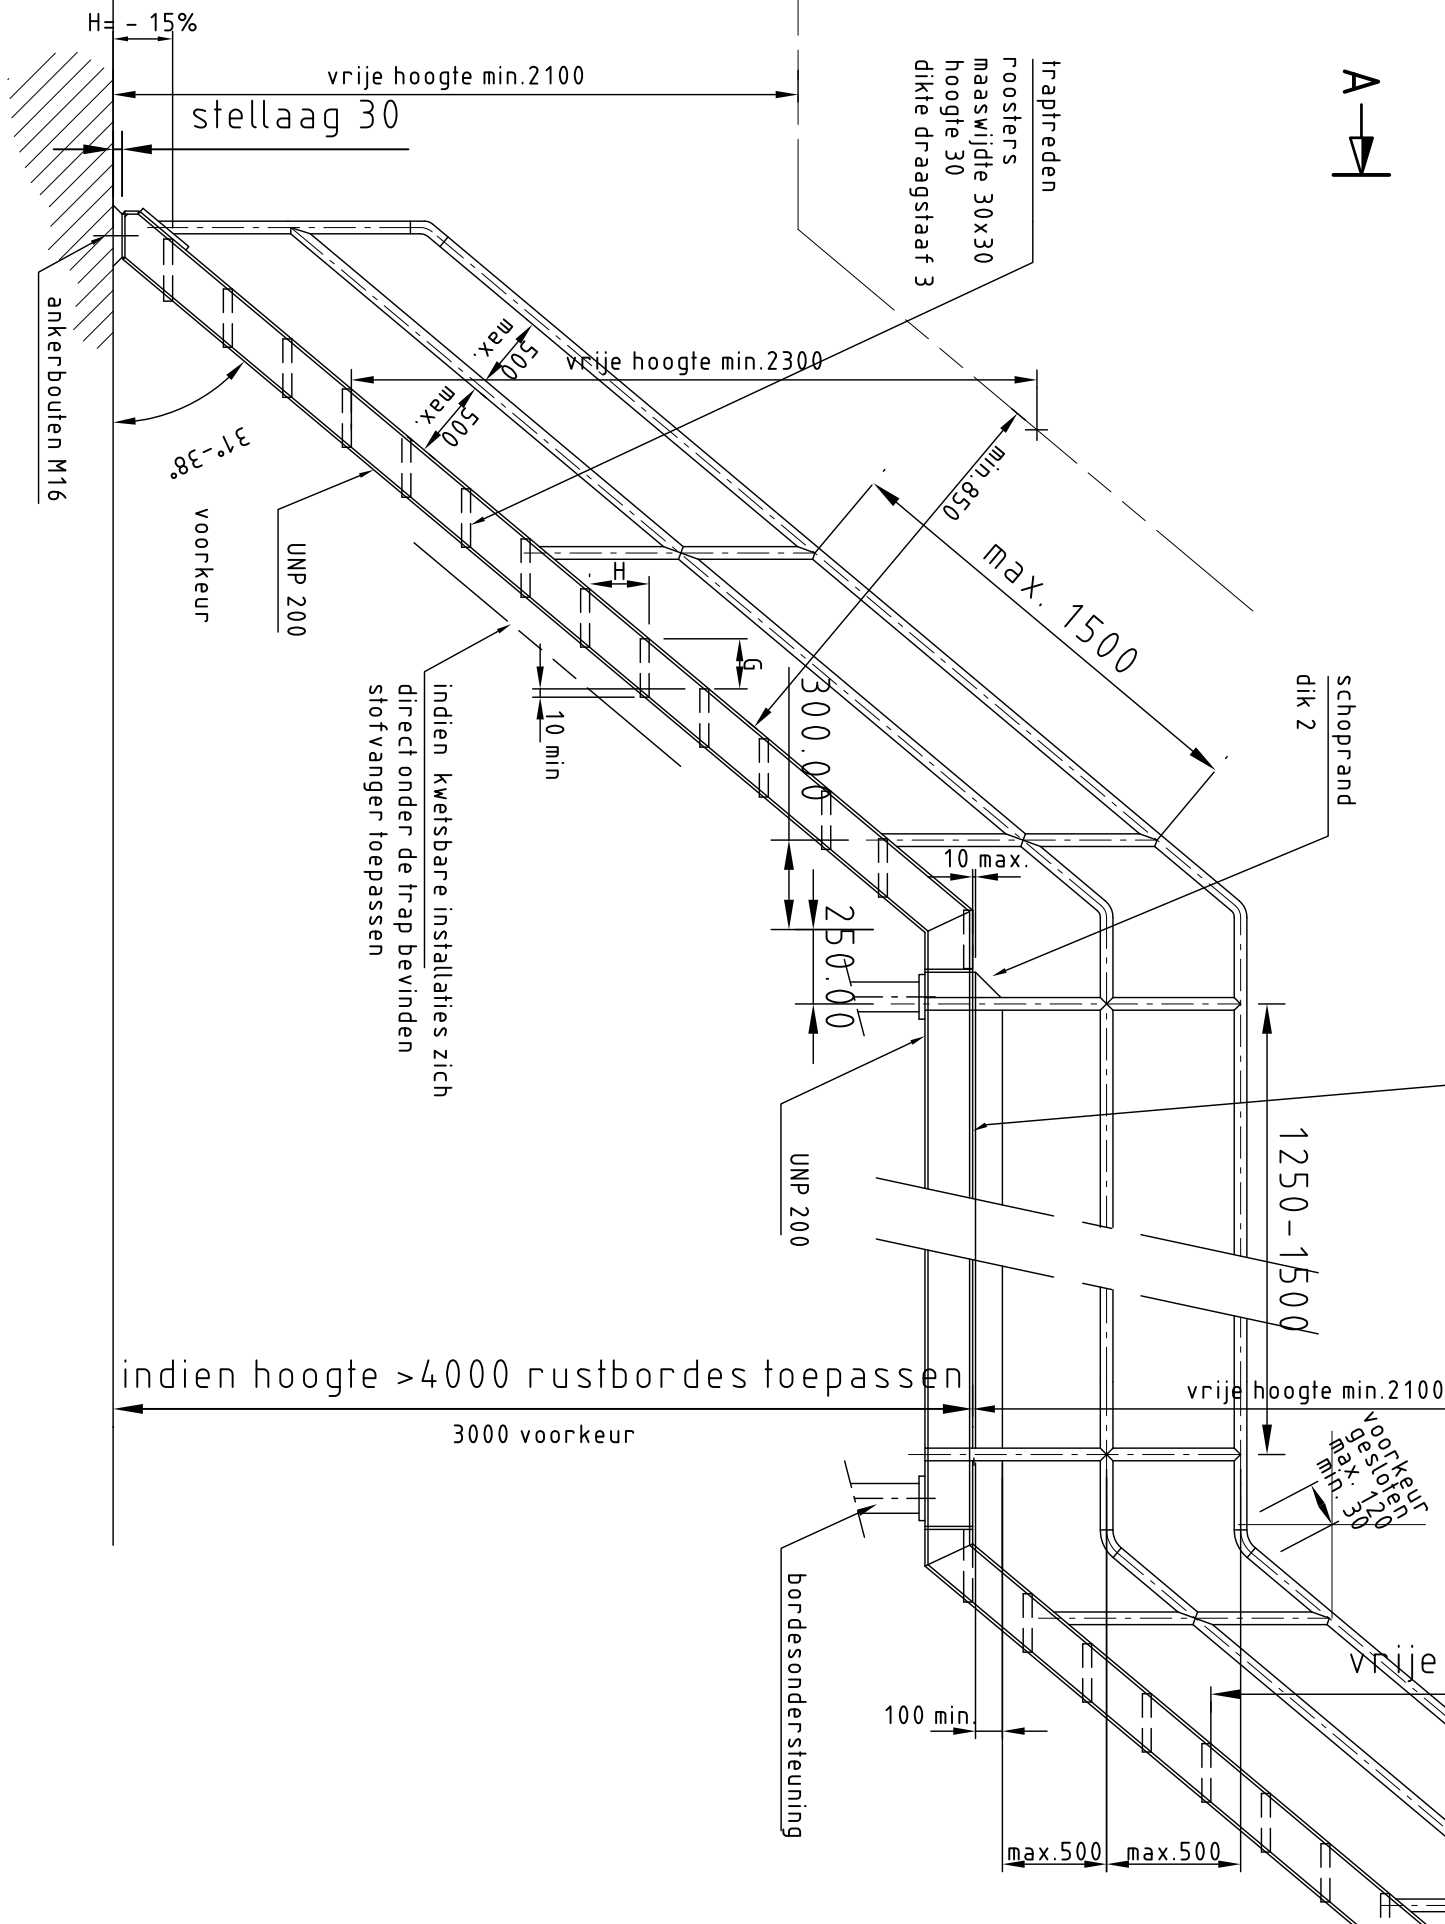


De maximale opening in bordessen mag 20x20mm bedragen, indien er alsnog gevaar aanwezig is voor vallende objecten, dient men een gesloten vloer toe te passen. Opening van 30x30mm zijn alleen toegestaan indien zich geen personen onder de vloer kunnen bevinden. Maximaal hoogte verschil tussen de vloerdelen mag niet meer dan 4mm bedragen

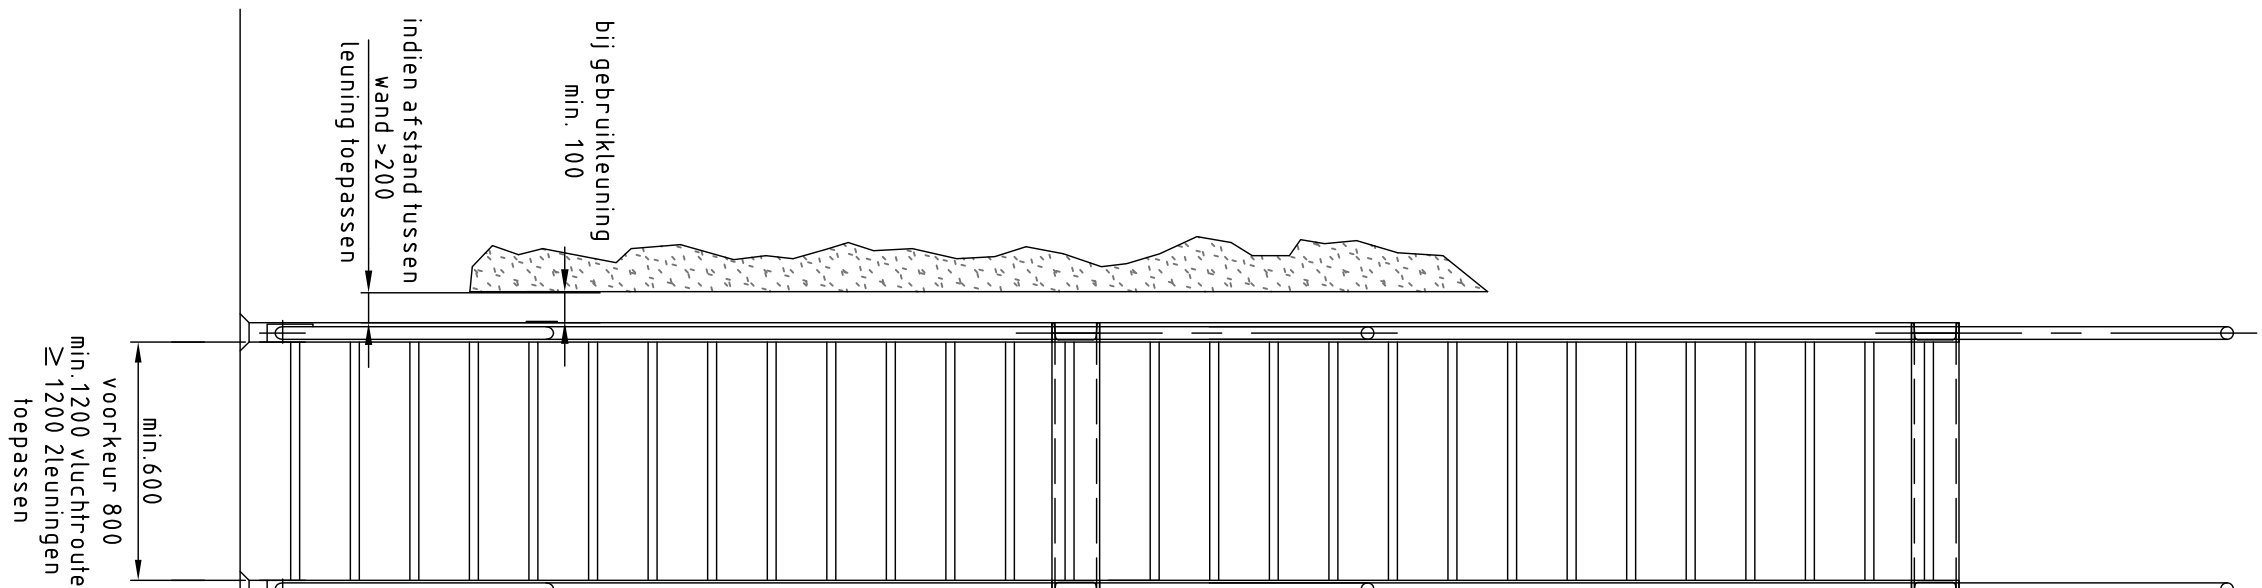

OPMERKING:

maten in millimeters
staanders uitvoeren in stalen pijp 42.4 x 3.25
handregels uitvoeren in stalen pijp 42.4 x 3.25
bij richtingverandering 5s stalen lasbochten toepassen
knieregels uitvoeren in stalen pijp 30x3,2
zinkspetters en scherpe randen van lassen verwijderen.
Voor overige afmetingen zie EN-ISO 14122-3-2001

VERSIE

f			
e			
d			
c			
b			
a			
Versie		Omschrijving	Tekenaar
Bestandsnaam : C:\G0036-WTB-BT-010.DWG		Projectcode : C:\G0036-WTB-BT-010.DWG	Verwijzing :



Gemeente Rotterdam
Gemeentewerken
Ingenieursbureau

Gakvanistraat 15
Postbus 6633
3002 AP ROTTERDAM
Telefoon : 010 489 4585
Telefax : 010 489 6159

Groot IJsselmonde

Bommelerwaard
rijoolgemaal Kerkedijk G0036
Trappen en bordessen in overeenstemming MR
principekening
BESTEK

Gedateerd :		Geautoriseerd :		Tekeningnr. :	
19-10-2010		K. Vermeulen		G0036-WTB-BT-010	
Paraaf		Paraaf/Datum		Wijzigingscode	
				Sort	
				Ver.	

AANZICHT A