
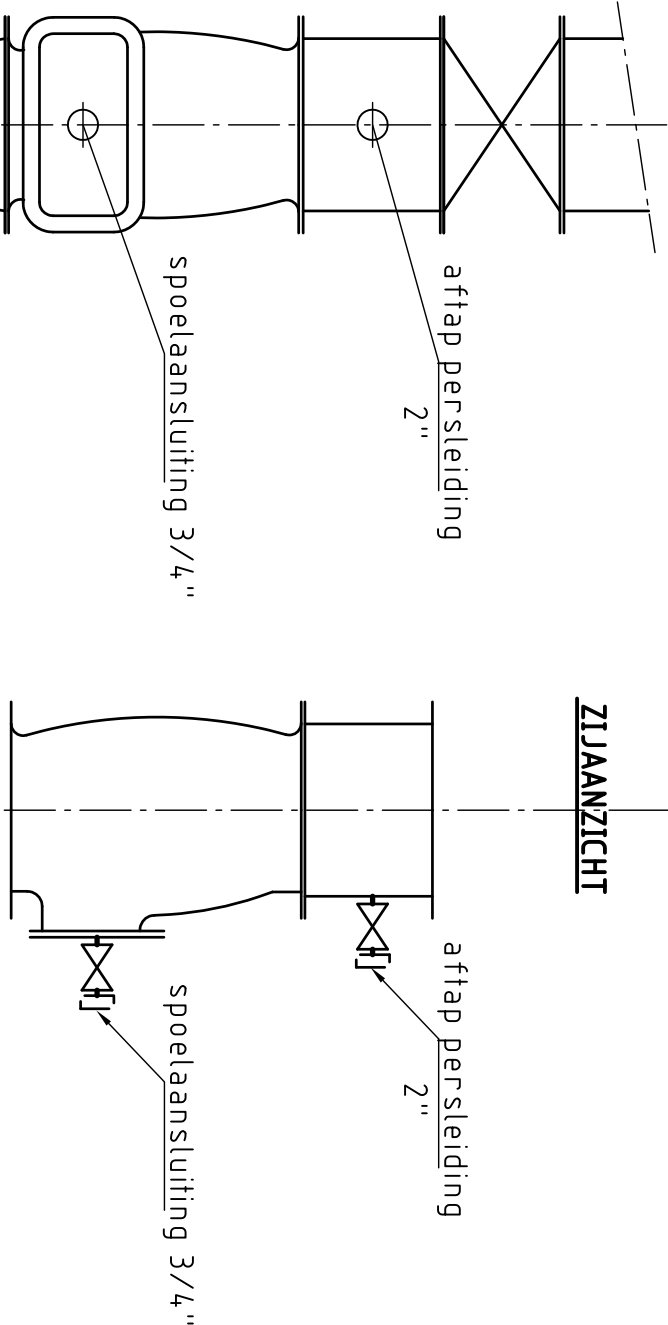
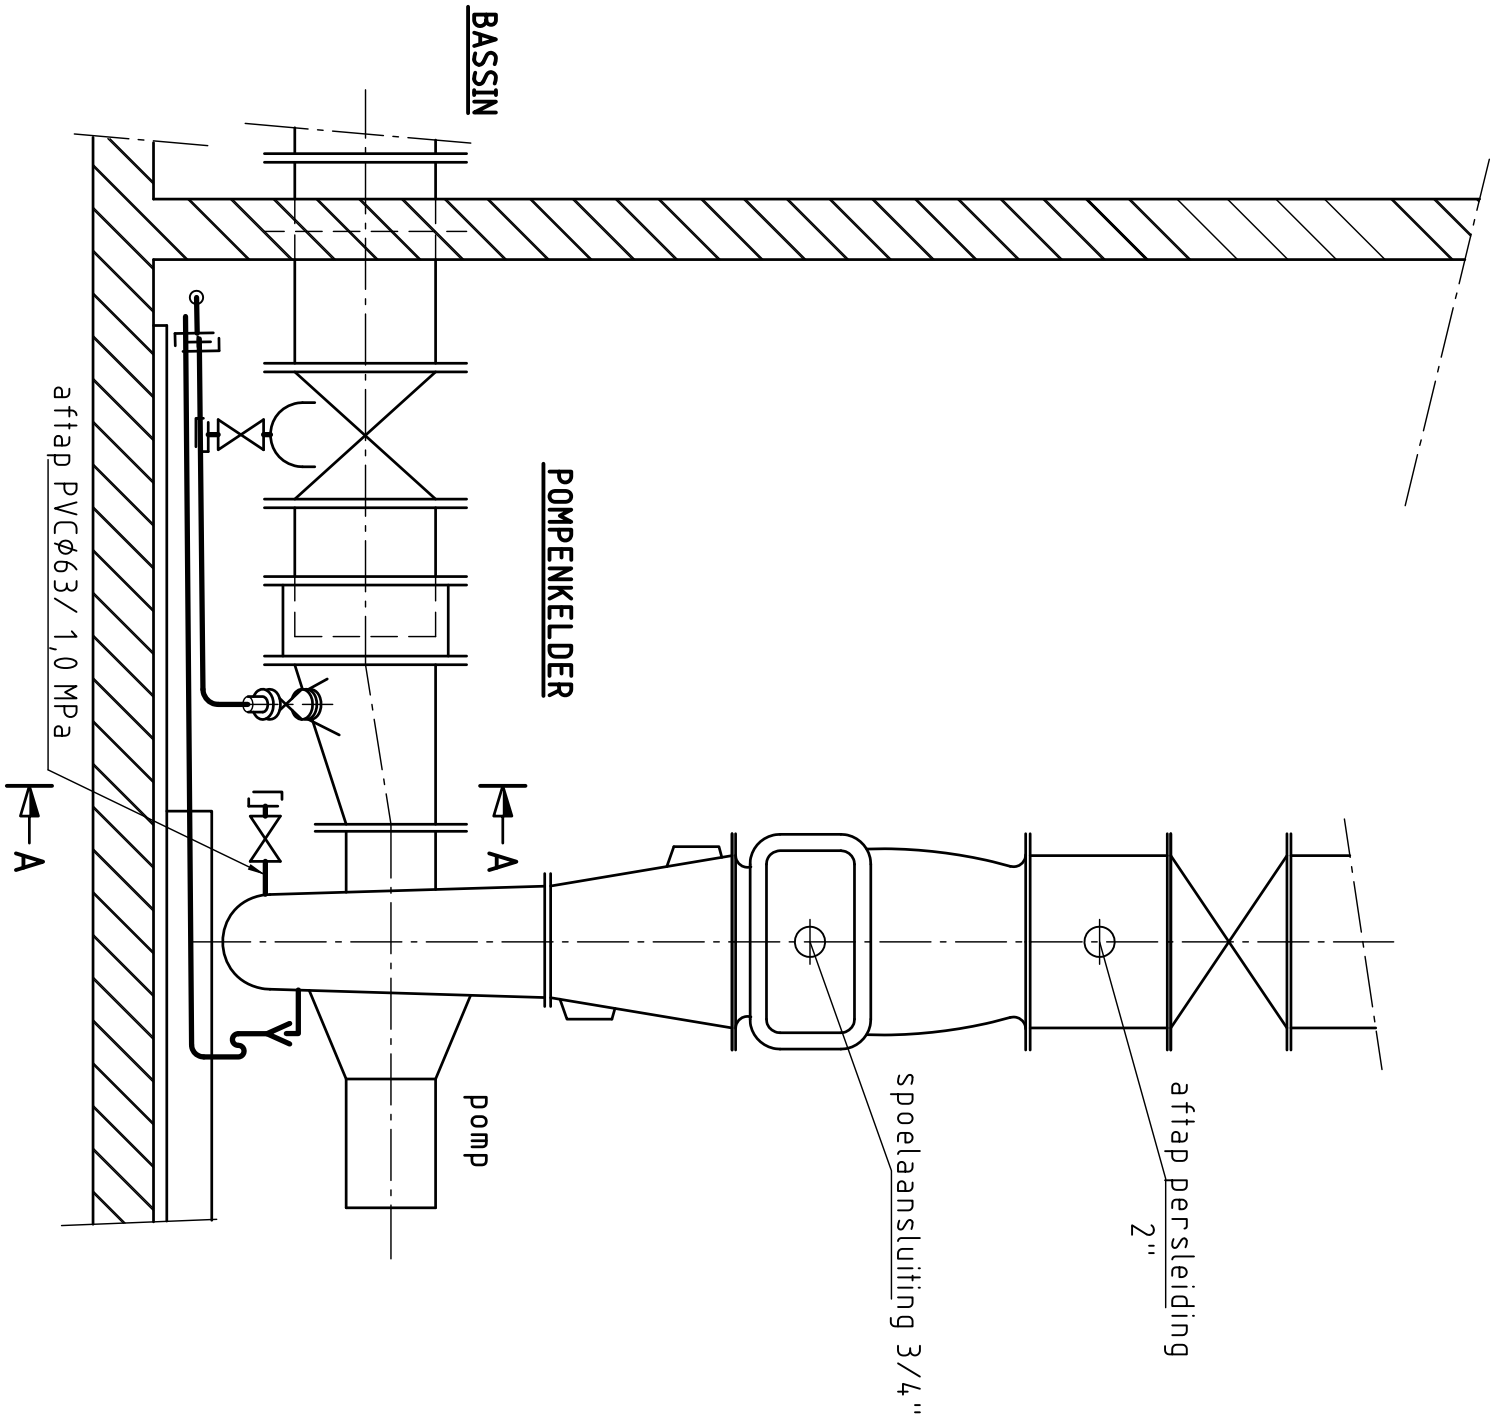


DOORSNEDE A – A

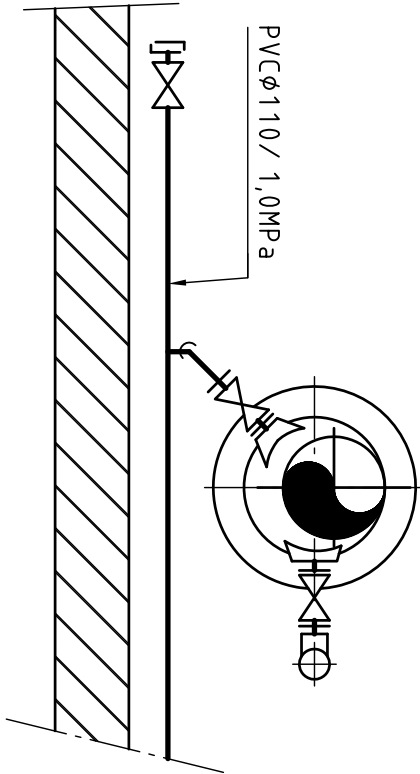

**LEGENDA**

- afsluiter
- terugslagklep
- Stor-z-koppeling
- drie delige koppeling
- draadnippel
- drukopnemer
- T-stuk
- flexibeleidingsstuk

VERSIE

VERSIE			
f			
e			
d			
c			
b			
a	bestektekening	chn	16-11-2011
Versie	Tekenaar		
Omschrijving		Datum	
Bestandsnaam : ONG0036-WTB-BT-012.DWG		Projectcode : QINAG10-QEN0036	
Vervolg :		Vervolg :	



Gemeente Rotterdam  
Gemeentewerken  
Ingenieursbureau

Galanstraat 15  
Postbus 6633  
3002 AP ROTTERDAM  
Telefoon : 010 489 4585  
Telefax : 010 489 6159

Groot IJsselmonde

Bommelerwaard  
rioolgemaal Kerkedijk G0036  
Aftapwaterinstallatie en spoelaansluiting  
Principetekening horizontale pompstelling  
BESTEK

Gekend :	Gecontroleerd :	Geanaliseerd :	Tekeningnr. :
c/h.molten	K.Vermullen	N.A.M. van Ham	G0036-WTB-BT-012
27-11-08	Paraaf	ParaafDatum	Wijzigingscode
			— Soort — Volgnr. —
			Ver.