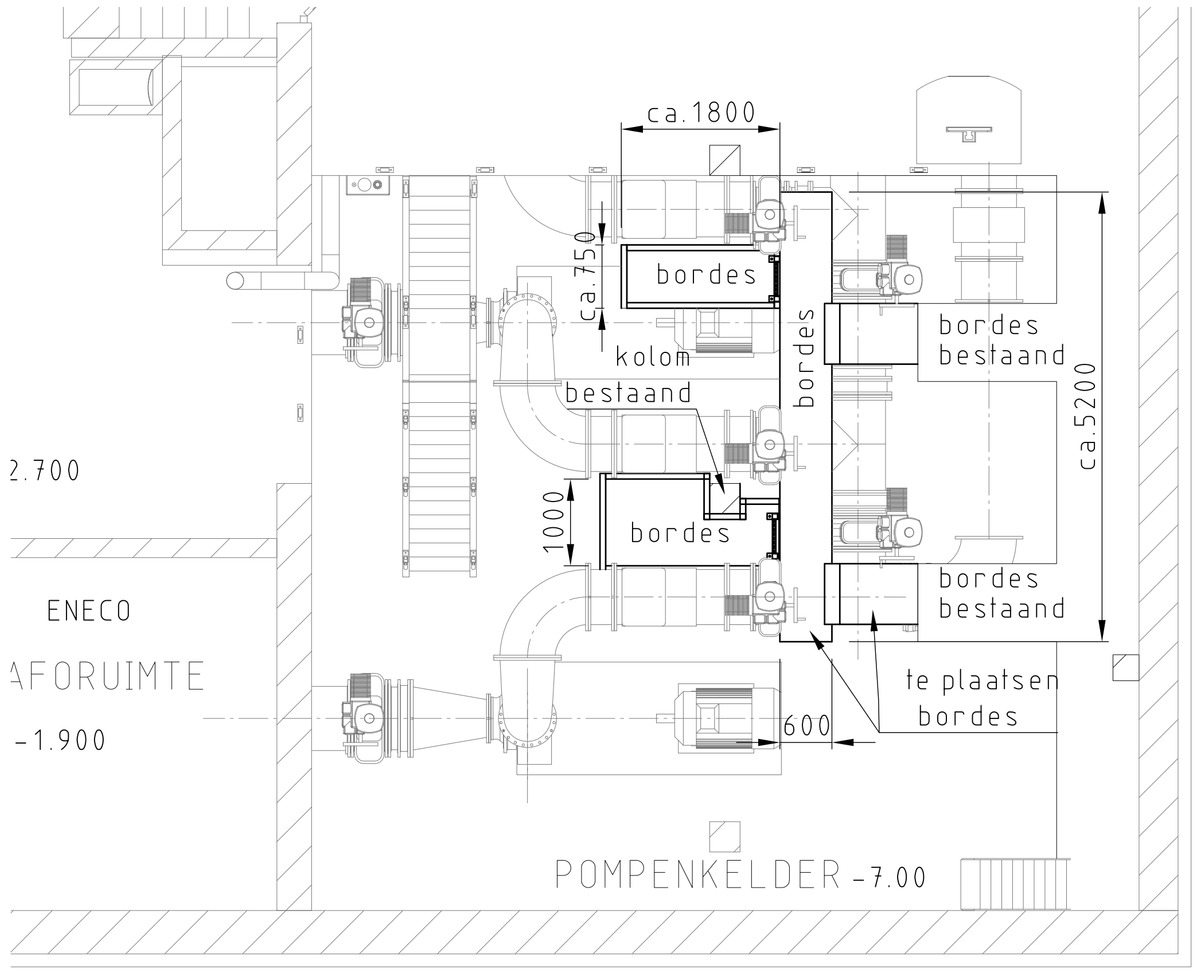

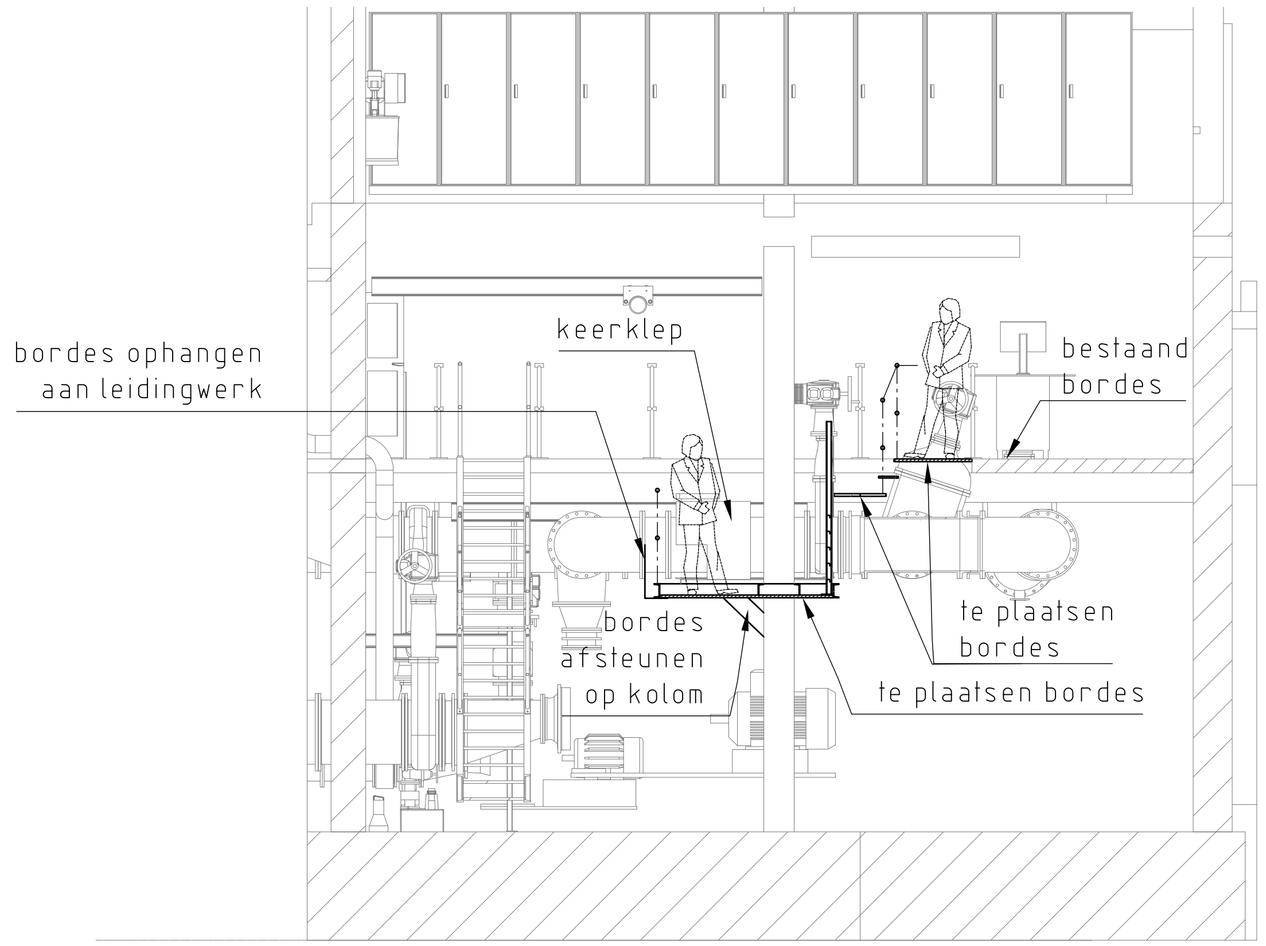

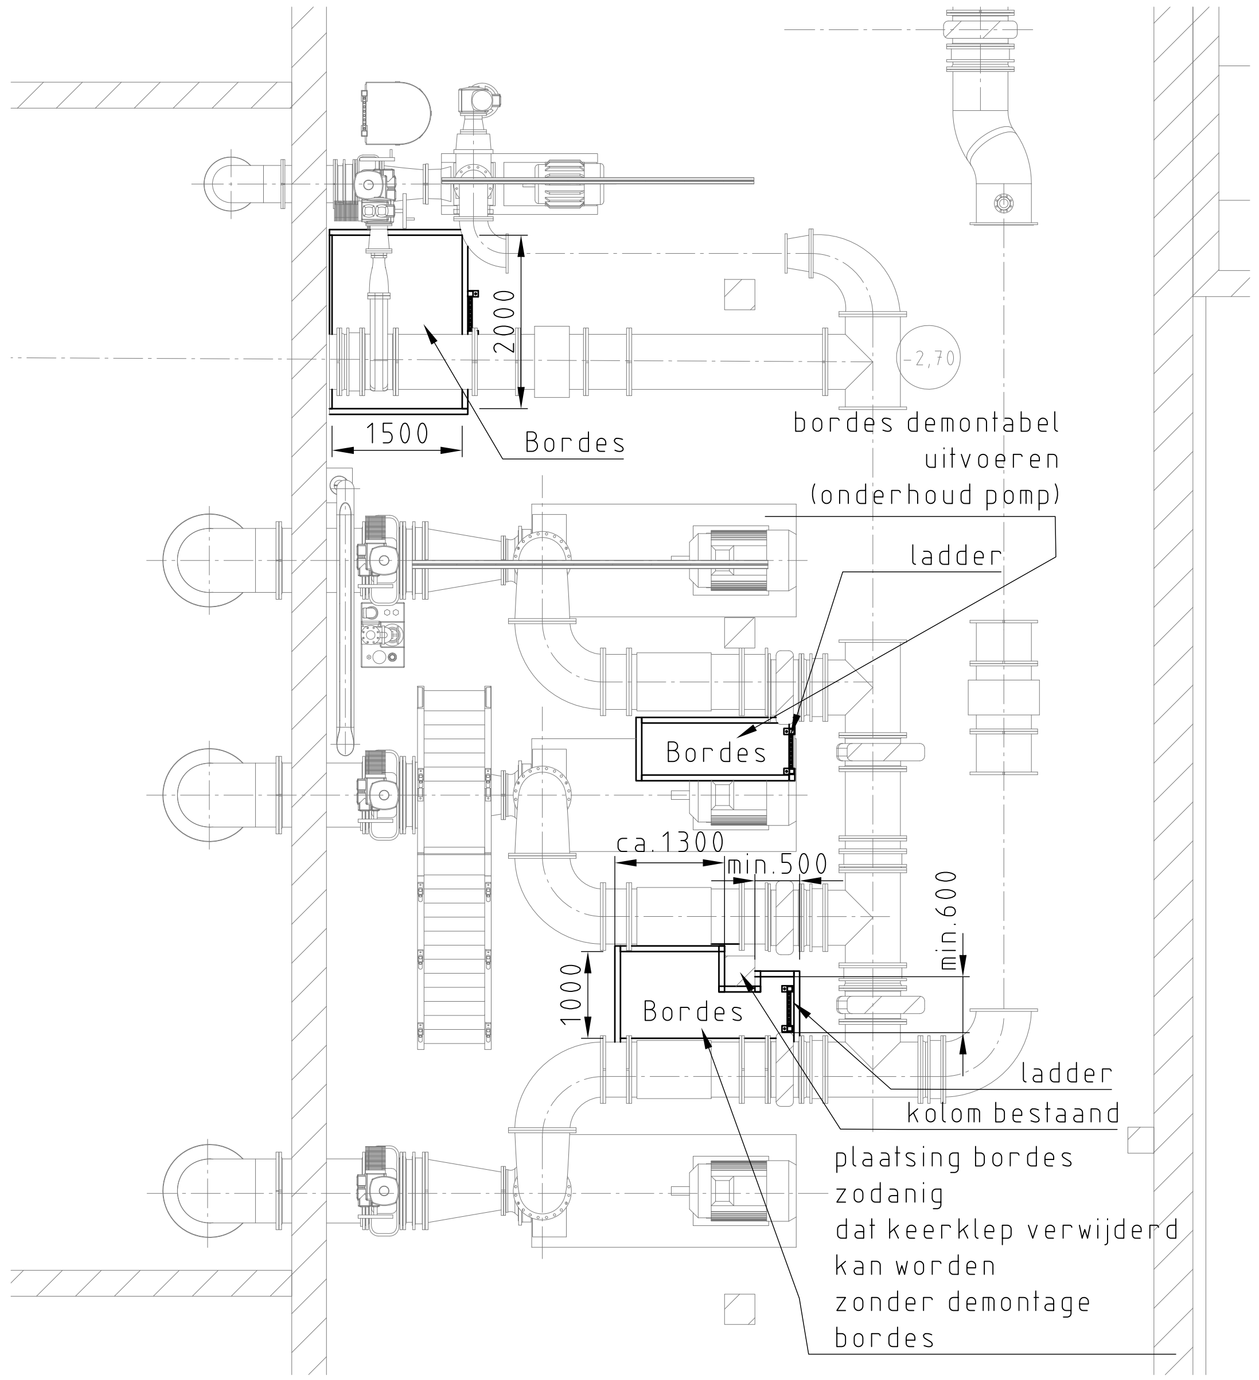

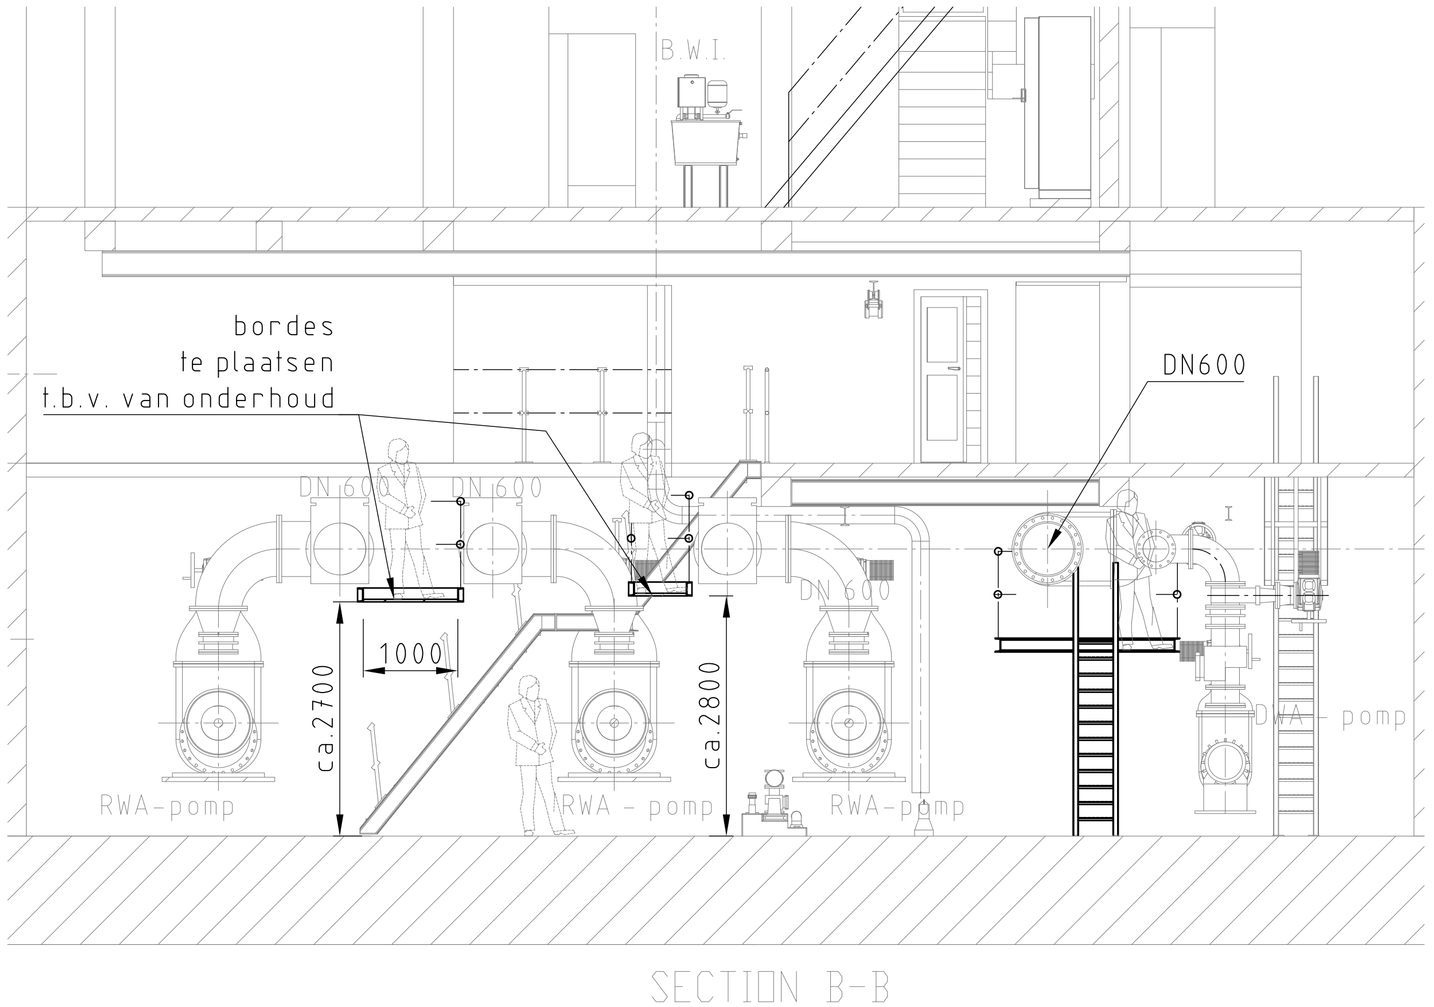

voor bouwkundige maatvoering zie
bouwkundige tekeningen

SITUATIE

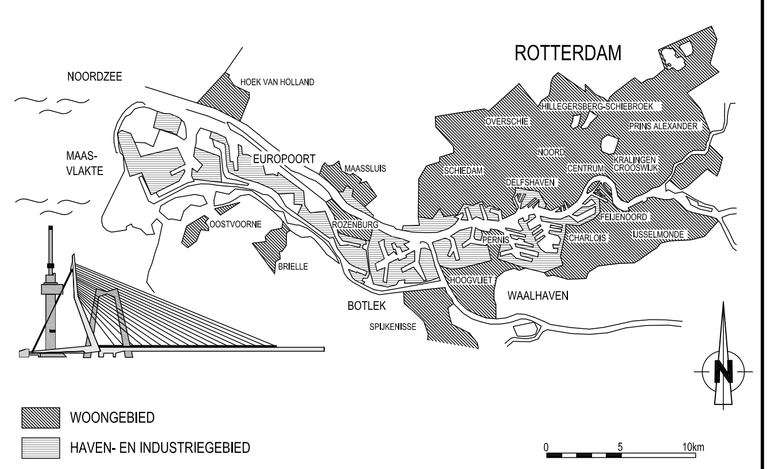

VERSIE

Versie	Omschrijving	Tekenaar	Datum
f			
e			
d			
c			
b			
a	bestektekening	chn	16-11-2011

Bestandsnaam : CNG0036-WTB-BT-014.DWG | Projectcode : | Verwijzing :

Gemeente Rotterdam
Gemeentewerken
Ingenieursbureau

Galvanistraat 15
Postbus 6633
3002 AP ROTTERDAM
Telefoon : 010 489 4585
Telefax : 010 489 6159

Groot IJsselmonde

Bommelerwaard

rioolgemaal Kerkedijk WMnr.: 0036
Pompopstelling te maken
Bedienings-en onderhoudsbordessen
BESTEK

Behoort bij : | Nummer :
Geografische code : O33
Formaat : A1 (841x595) | Blad van
Schaal : 1:100 | bladen

Getekend :	Gecontroleerd :	Geautoriseerd :	Tekeningnr. :
c.h.nolten	K.Vermeulen	N.A.V. van Ham	G0036 - WTB - BT - 014
16-11-2011 Paraaf	Paraaf/Datum	Paraaf/Datum	Wijk/projectcode — Soort — Volgnr.

Ver. C

M:\IGWR-HT\WENT\WERKTUIGBOUW\G036 KERKEDUIK2_VOORBEREIDING\3_PROJECTRESULTATEN\5_BESTEK\3_TEKENINGEN\W-TEKENINGEN

deze tekening is gegenereerd uit SolidWerks 2009