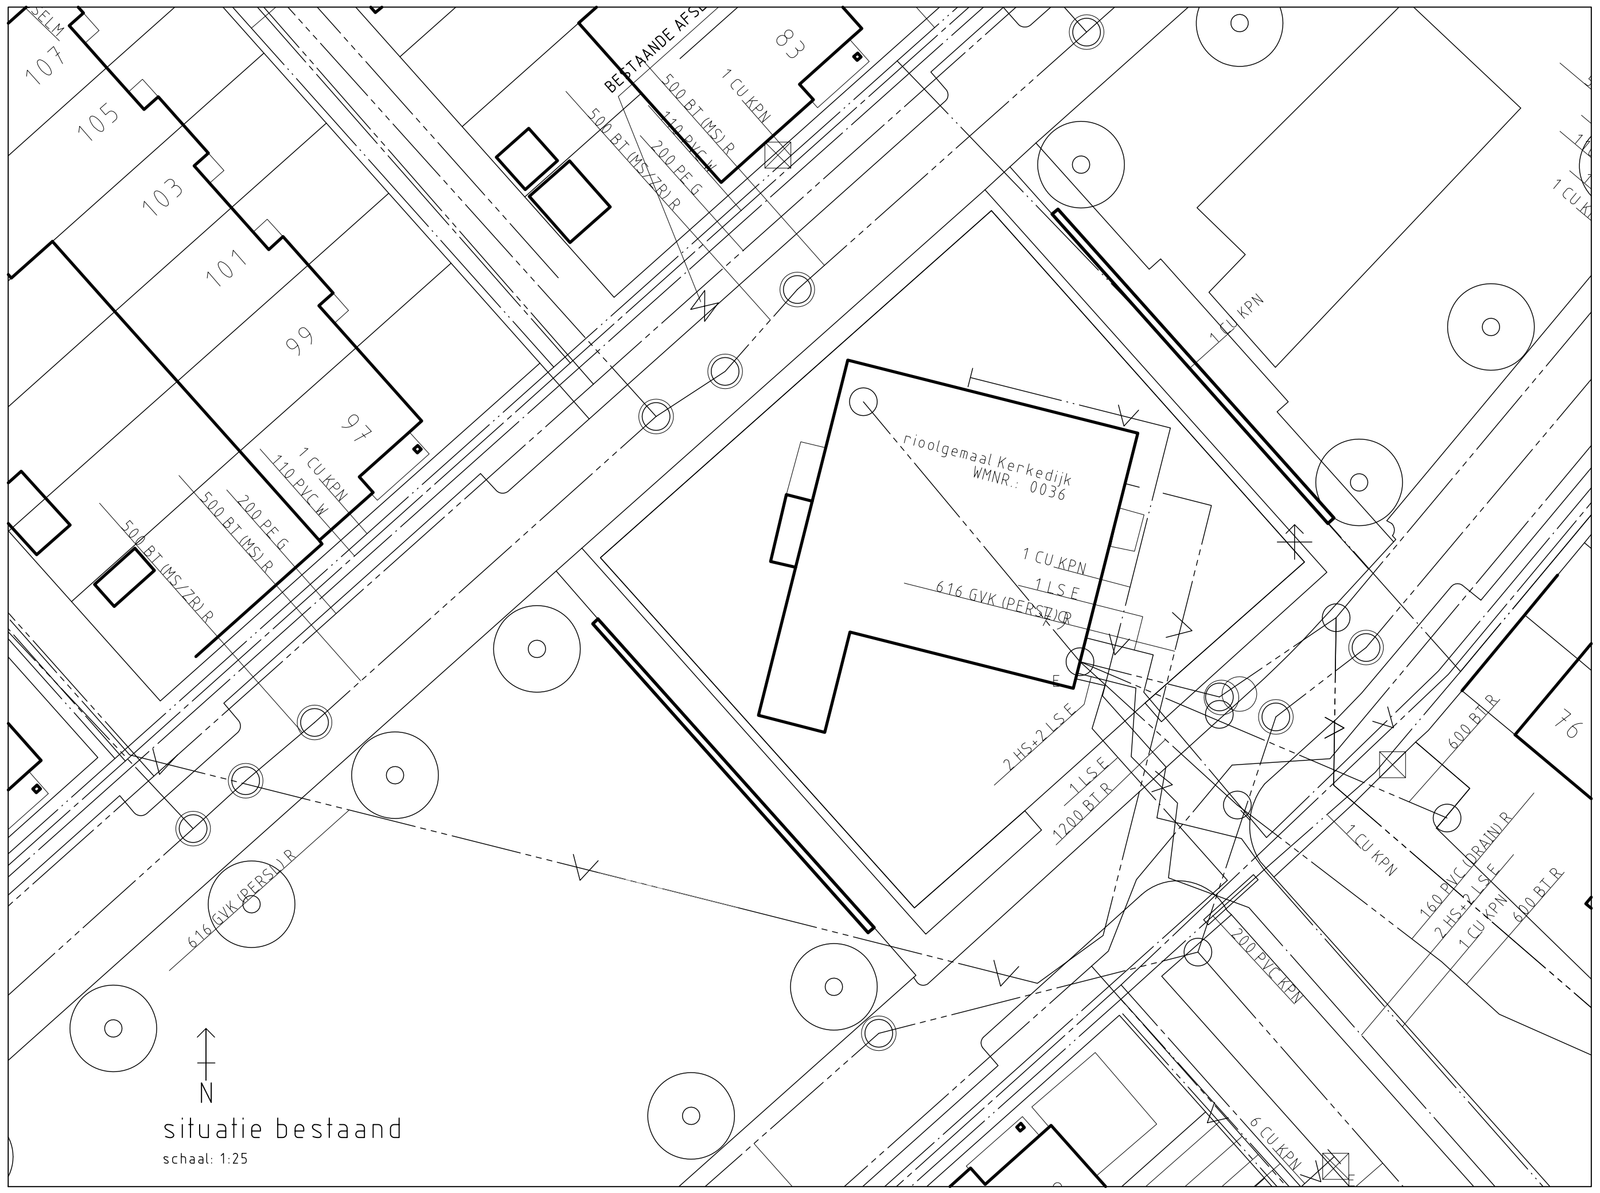

situatie bestaand
schaal: 1:25

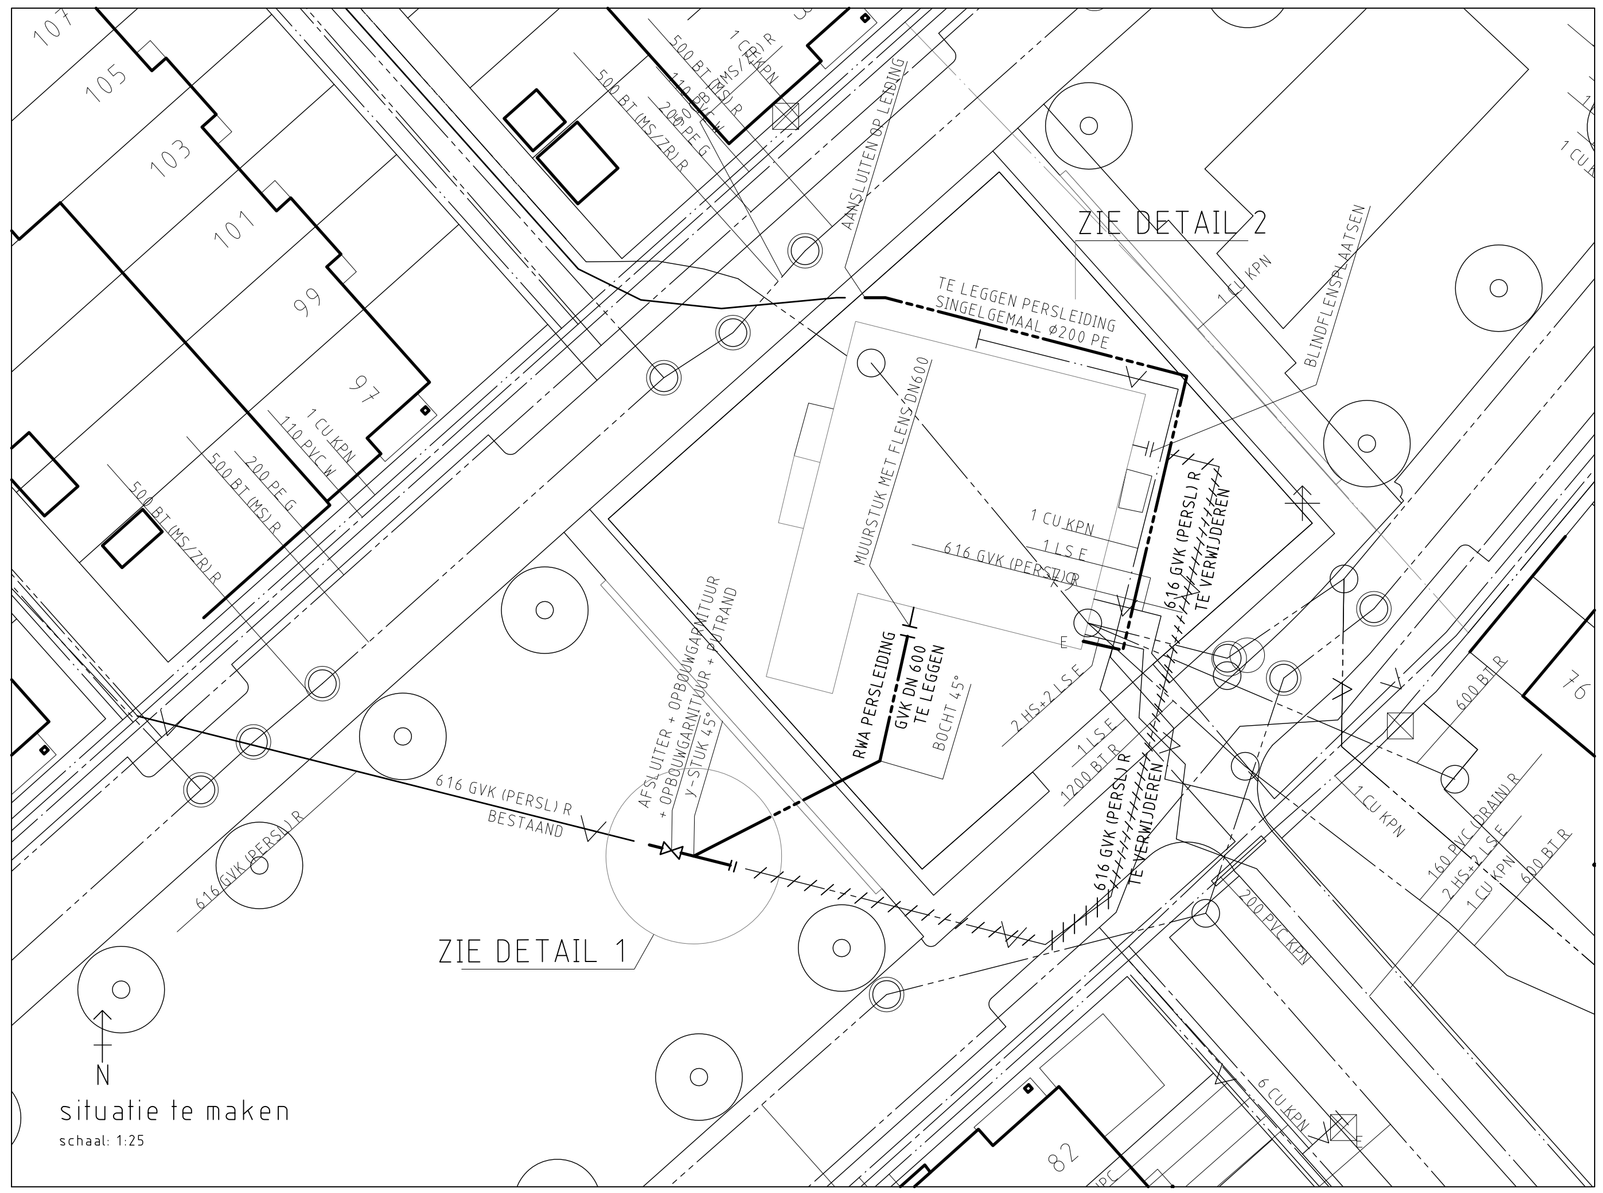

situatie te maken
schaal: 1:25

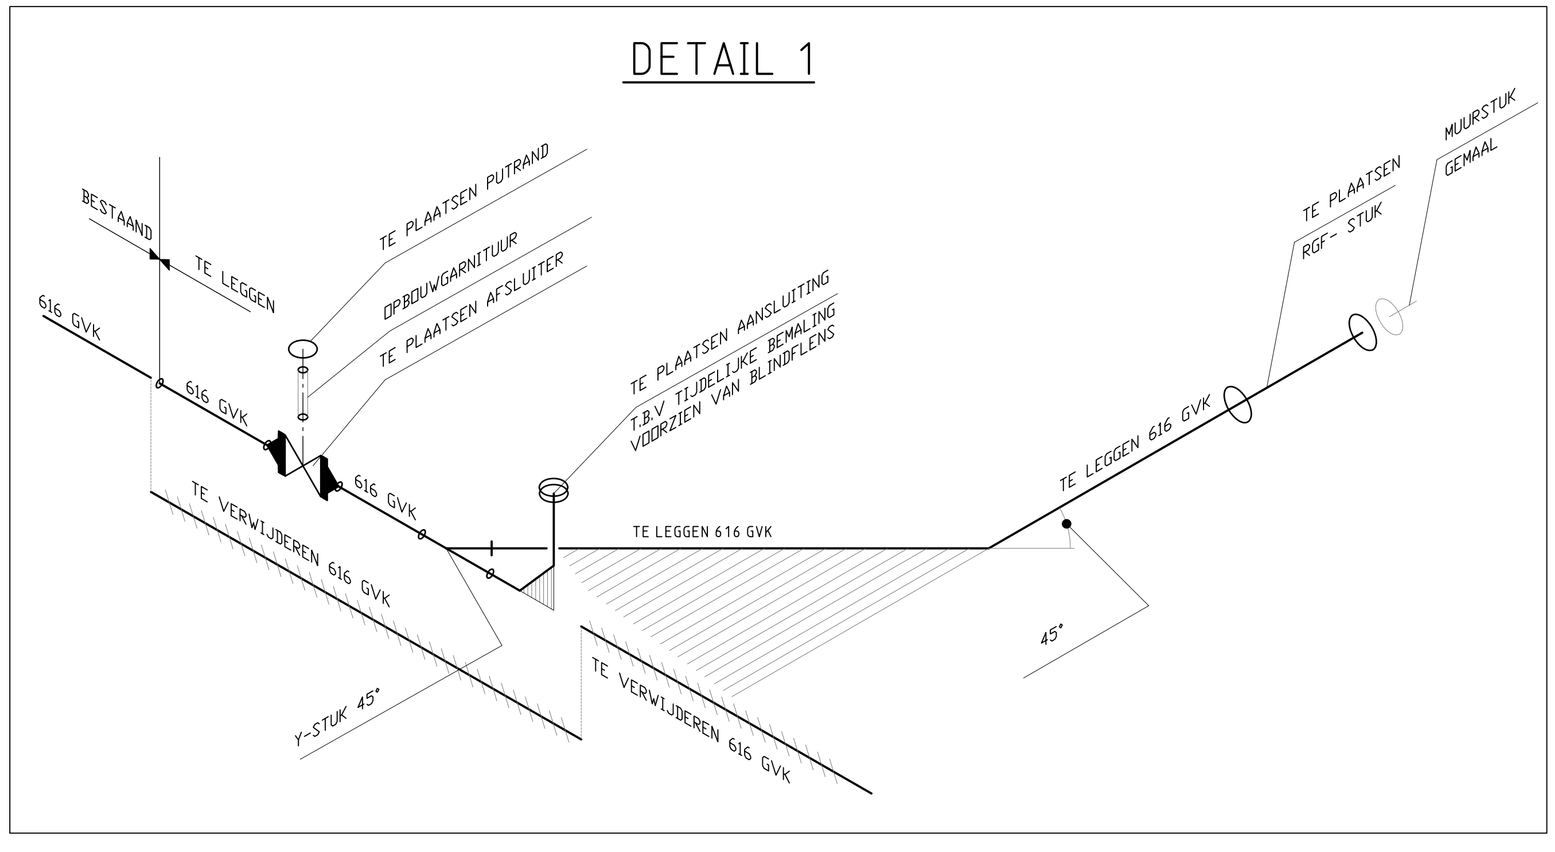

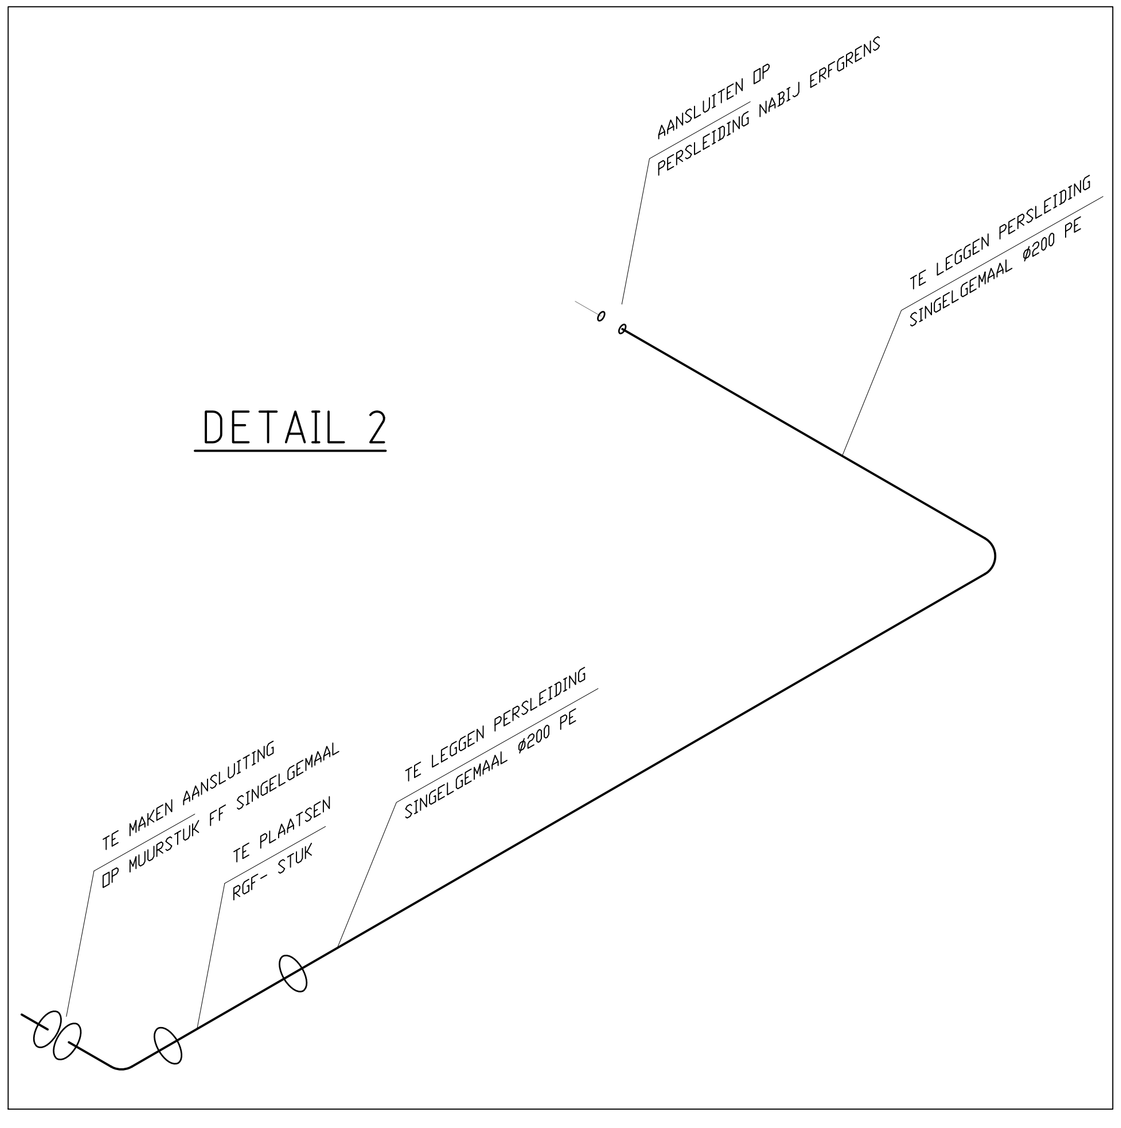

SITUATIE

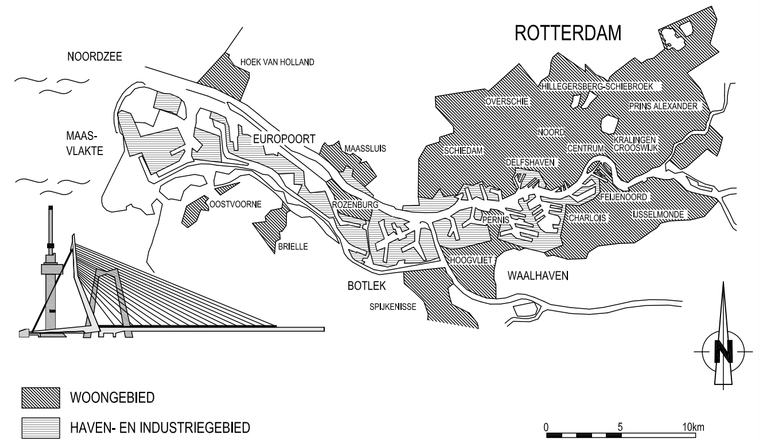

VERSIE

f	BESTEKTEKENING 13-06-2012		
e			
d			
c			
b			
a		chn	13-06-2012
Versie	Omschrijving	Tekenaar	Datum

Bestandsnaam : CNG0036-WTB-BT-015.DWG | Projectcode : | Verwijzing :

Gemeente Rotterdam
Gemeentewerken
Ingenieursbureau

Galvanistraat 15
Postbus 6633
3002 AP ROTTERDAM
Telefoon : 010 489 4585
Telefax : 010 489 6159

Groot IJsselmonde

Bommelerwaard

rioolgemaal Kerkedijk WMnr.: 0036
aangrenzend leidingwerk
te verwijderen en te leggen
BESTEK

Behoort bij :	Nummer :		
Geografische code :	O33		
Formaat : A1 (841x594)		Blad	van
Schaal : 1:50			bladen

Getekend :	Gecontroleerd :	Geautoriseerd :	Tekeningnr. :
c.h.nolten	K.Vermeulen	N.A.V. van Ham	G0036 - WTB - BT - 015 a
13-06-2012 Paraaf	Paraaf/Datum	Paraaf/Datum	Wijk/projectcode — Soort — Volgnr. Ver.

deze tekening is gegenereerd uit SolidWorks 2009

M:\GWR-HTWENT\WERKTUIGBOUW\G036 KERKEDIJK2_VOORBEREIDING\3_PROJECTRESULTATEN\5_BESTEK\3_TEKENINGEN\W-TEKENINGEN