


SITUATIE

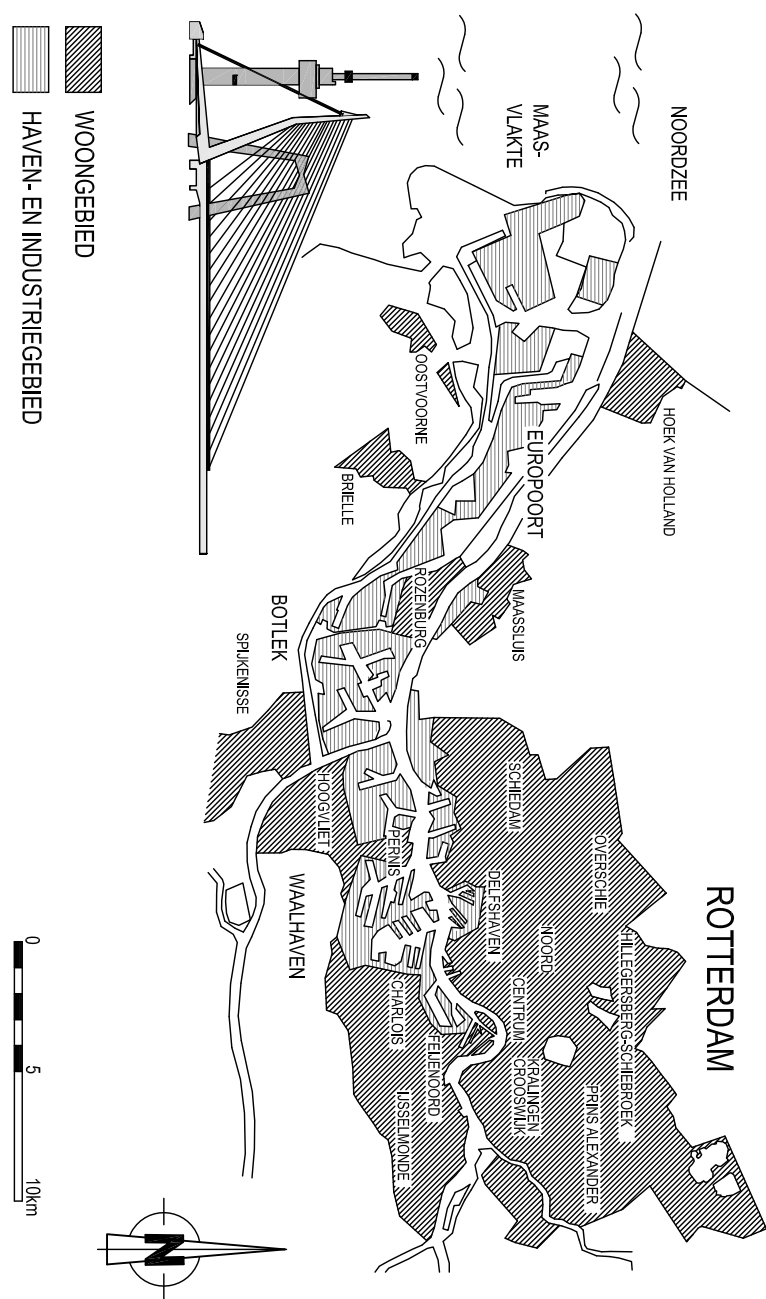

VERSIE

f			
e			
d			
c			
b			
a	bestektekening	chm	13-06-2012
Verste	Omschrijving	Tekenaar	Datum
Bestandsnaam: C:\G0038\WTB81-016.DWG		Projectcode:	
		Vervolgijng:	



Gemeente Rotterdam
Gemeentewerken
Ingenieursbureau

Galvanistraat 15
Postbus 6633
3002 AP ROTTERDAM
Telefoon : 010 489 4585
Telefax : 010 489 6159

Groot IJsselmonde

Bommelerwaard
rioolgemaal Kerkedijk WMnr.: 0036
leidingwerk TPI

BESTEK		Schaal : 1:50	bladen
Geleidend : c.h.mollen 13-06-2012	Geaunkeerd : K.Vermullen ParaafDatum	Geaunkeerd : N.A.V. van Ham ParaafDatum	Tekening : G0036 - WTB - BT - 016 a
		Wijzigingscode	Soort - Vrijgr. Ver.