


			S 1-L			S 1-R	S 2-L	S 2-R	S 3-L	S 3-R	S 4-L	S 4-R	
T A	T 1	T B	T 2	T 3	T 4	T 5	T 6	T 7	T 8	T 9	T10	T11 T12	
Tribune doek	Zaaltrek 45°	Halve zaal doek	Tussen trek	Portaal trek									

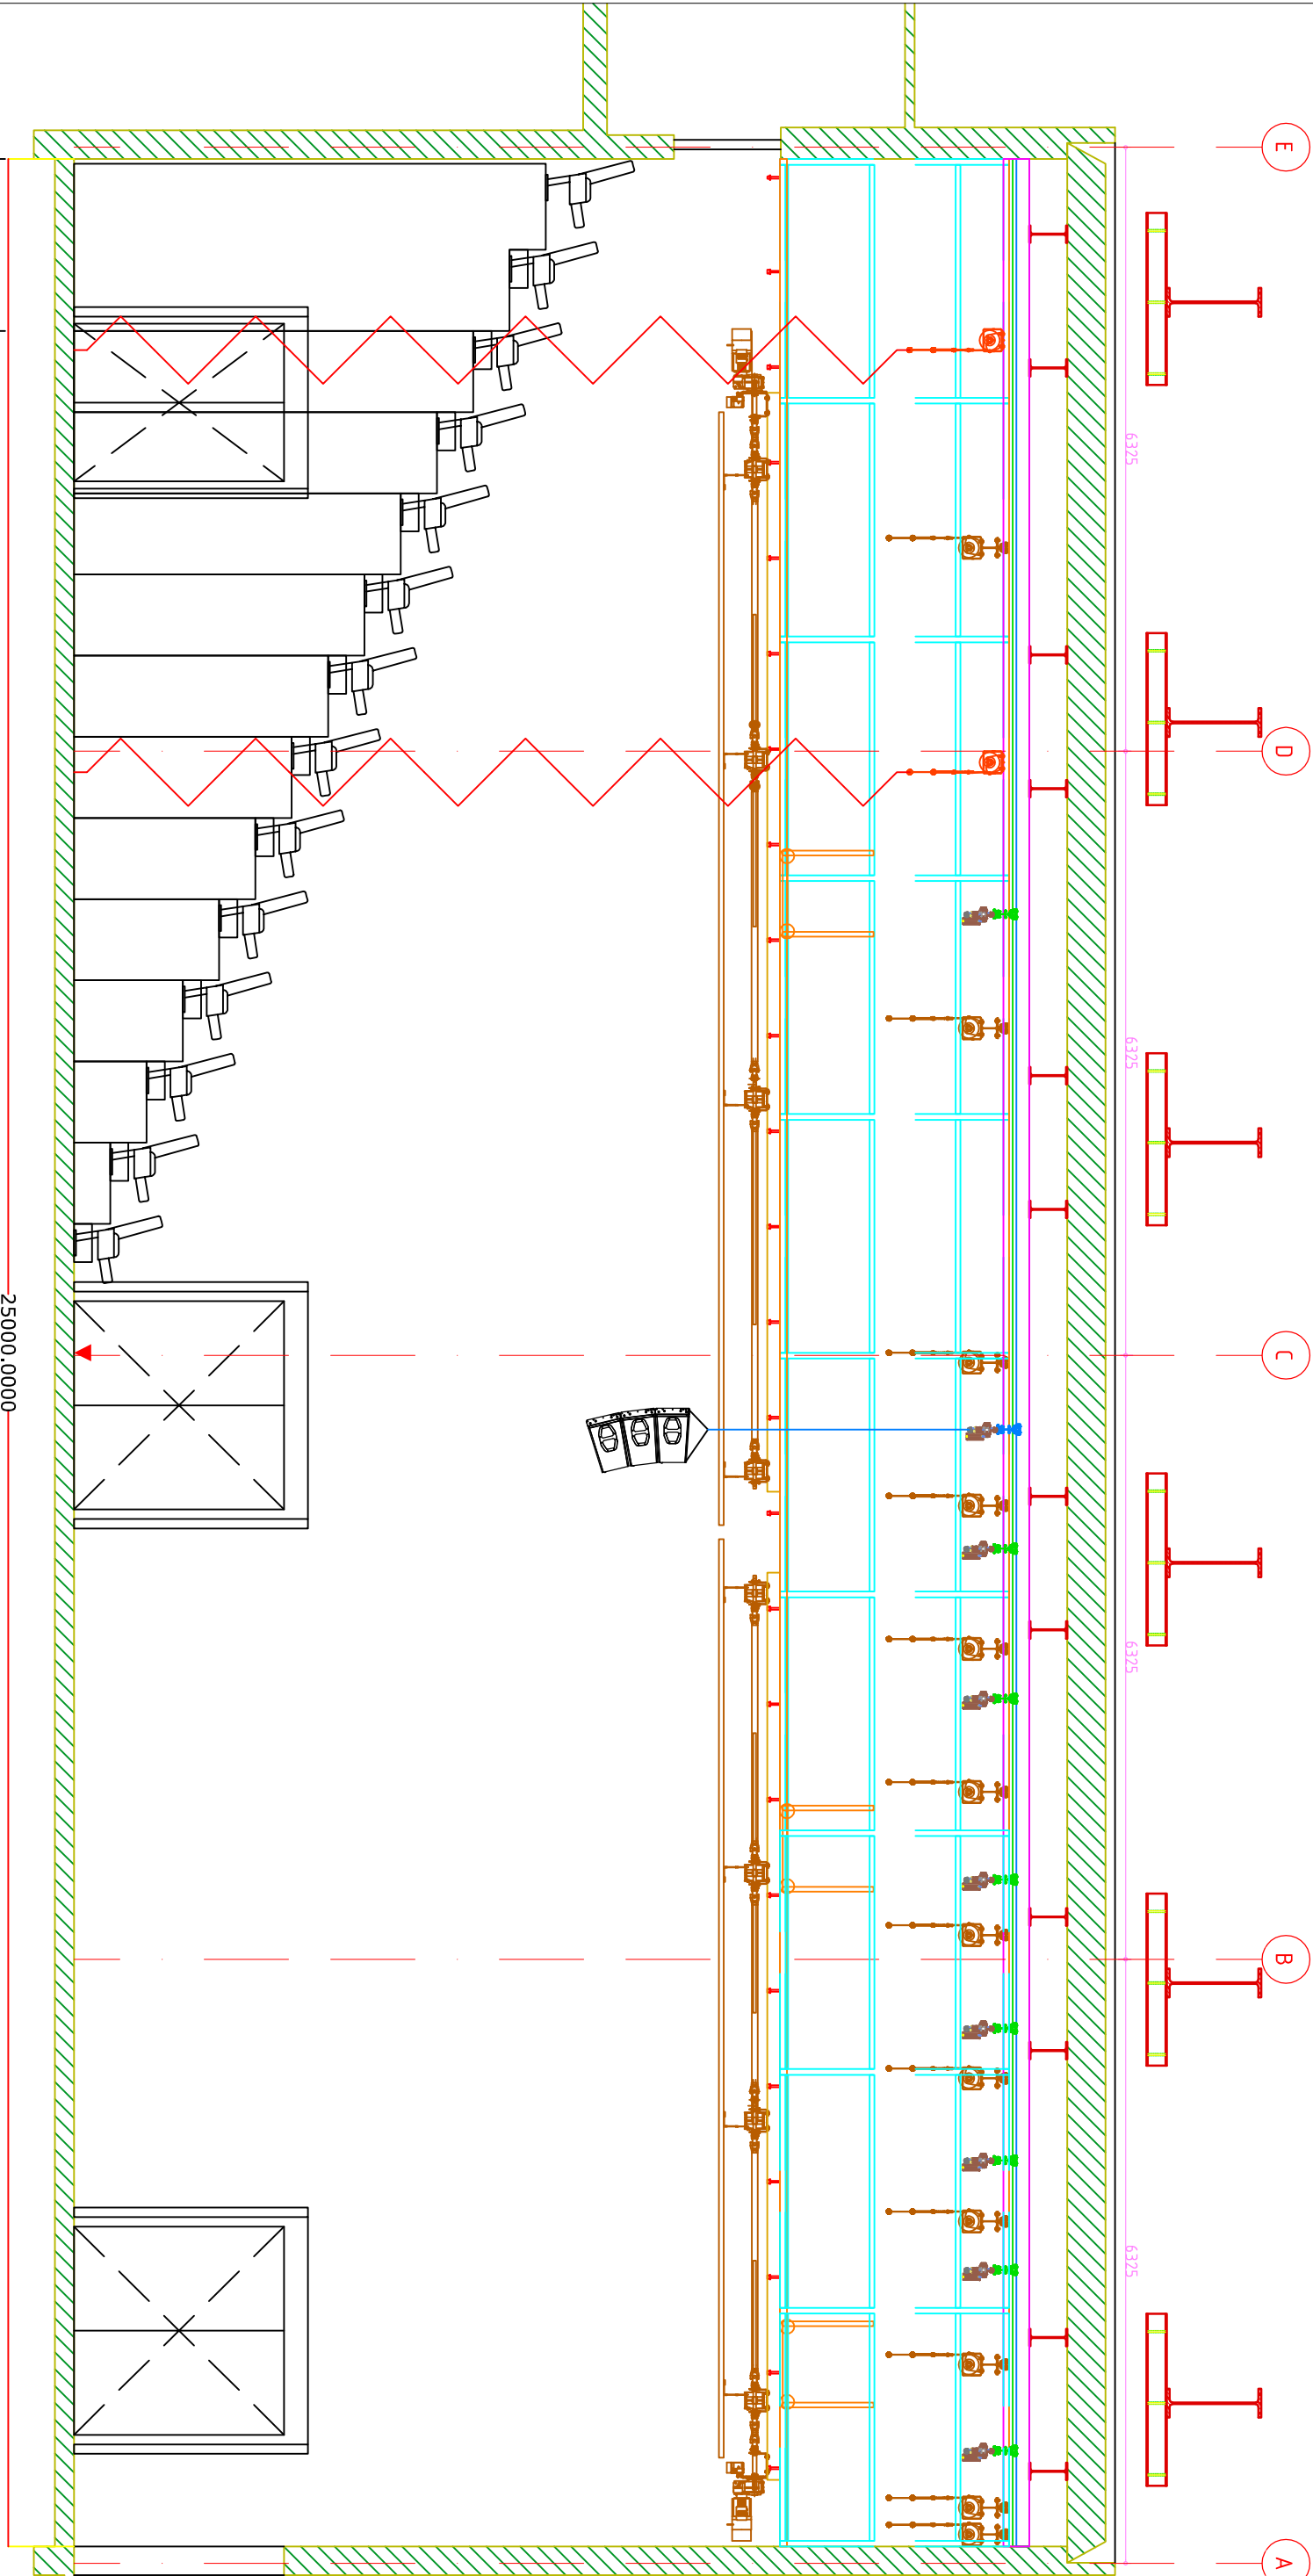

PRINCIPETEKENING
Werkelijke maten te bepalen door fabrikant/leverancier
Zie bouwkundige en constructieve tekeningen voor maatvoering en details



Theatertechnische voorzieningen

project : Revitalisatie Theater aan het Spui
projectleiders : Spui
opdrachtgever : Den Haag

principal : Theater aan het Spui
contactpers. : F. Traxel
tekenaar : RM

discipline : C
tekening : Technische installaties
Dwarsdoorsnede

peildatum :
projectnr. :
fase : Voorlopig
schaal : 1:100

paper : A3
bouwdeel : Zool 1
bouwlaag :

wijziging : 3.6
datum : 04-10-2016
blodnr. : T01-21
sub : _

Sniep 95, 1112 AJ Diemen
telefoon : +31(0)52733563
email : klantenservice@samenwerkendetheaterspecialisten.nl
internet : www.samenwerkendetheaterspecialisten.nl