


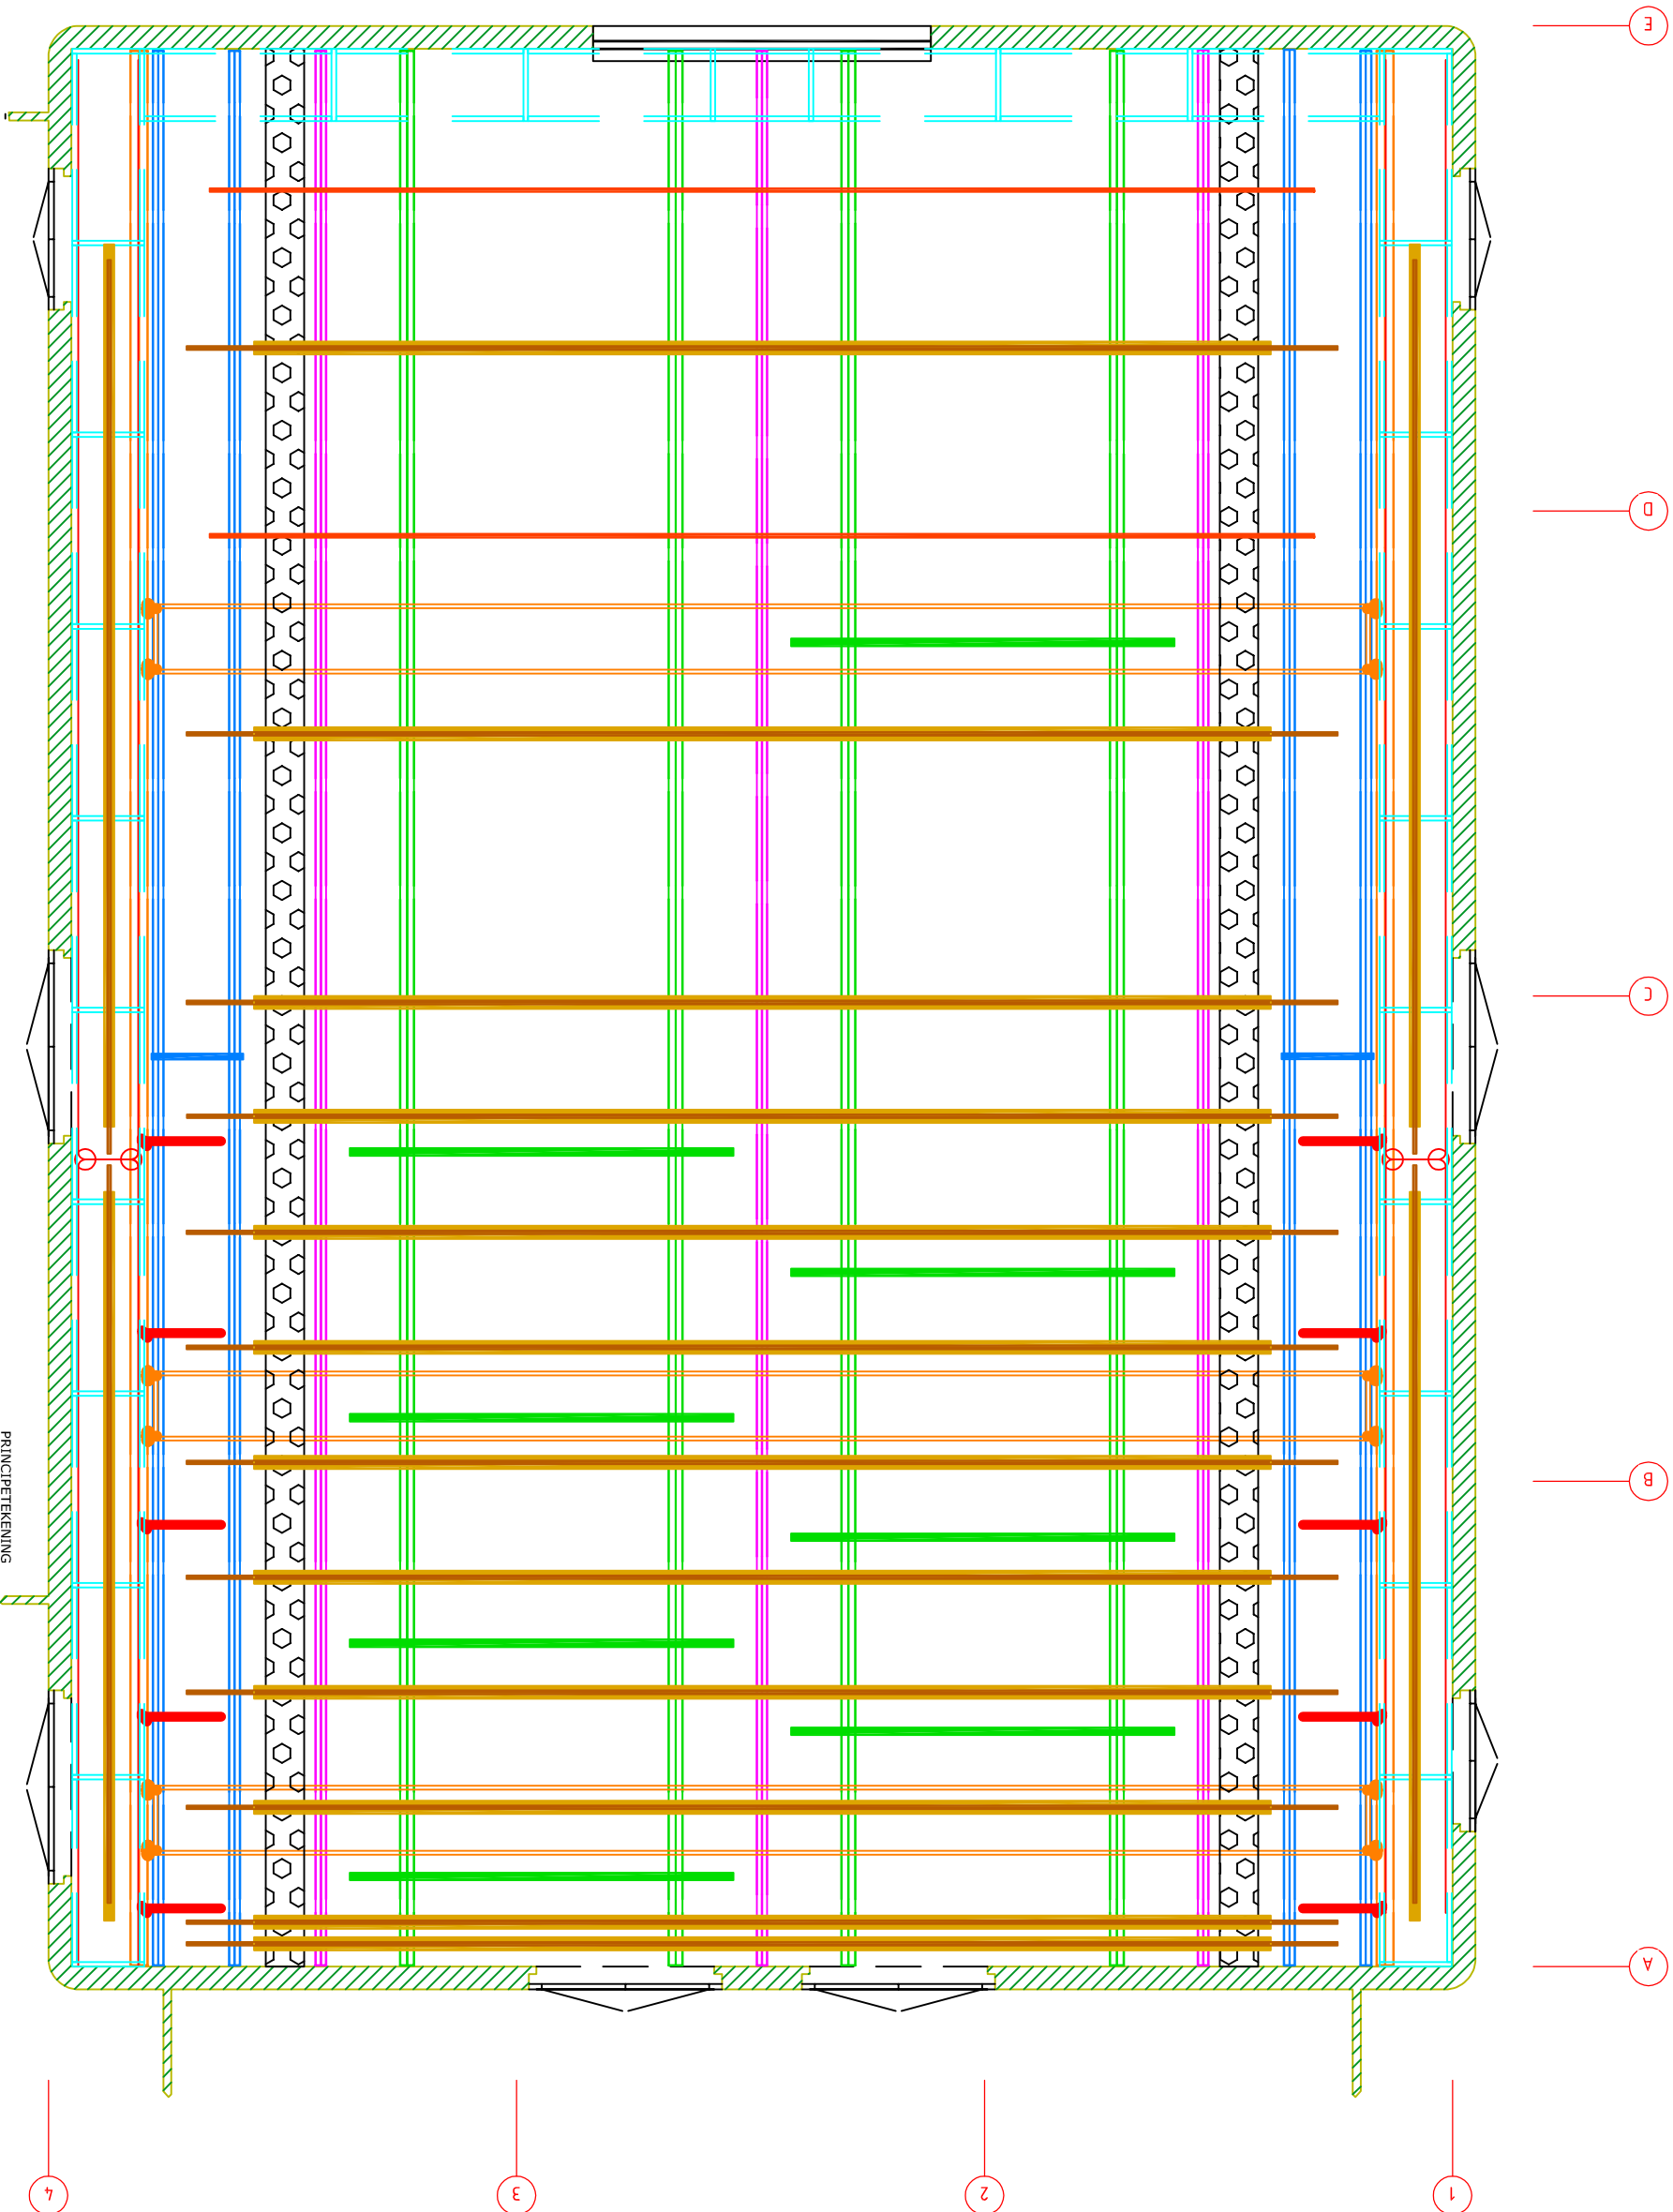

PRINCIPETEKENING

Werkelijke maten te bepalen door fabrikant/leverancier
Zie bouwkundige en constructieve tekeningen voor maatvoering en details

Sniep 95, 1112 AJ Diemen
telefoon : +31(85)2733563
email : klafservice@somessierendetheofspecialisten.nl
internet : www.somessierendetheofspecialisten.nl



Theatertechnische voorzieningen

pelidum :	
project :	Dan Hoog
projectleider :	Therietechnische Theater aan het Spil
opdrachten :	Spil
principaal :	Therieteater aan het Spil
contactpers. :	F. Tenzel
beheerder :	RM
discipline :	C
vakken :	Technische Instructies
toelating :	Vogelvlucht Theaterwetenschap
afsluiting :	3,6
datum :	04-0-2016
locus :	1170-21