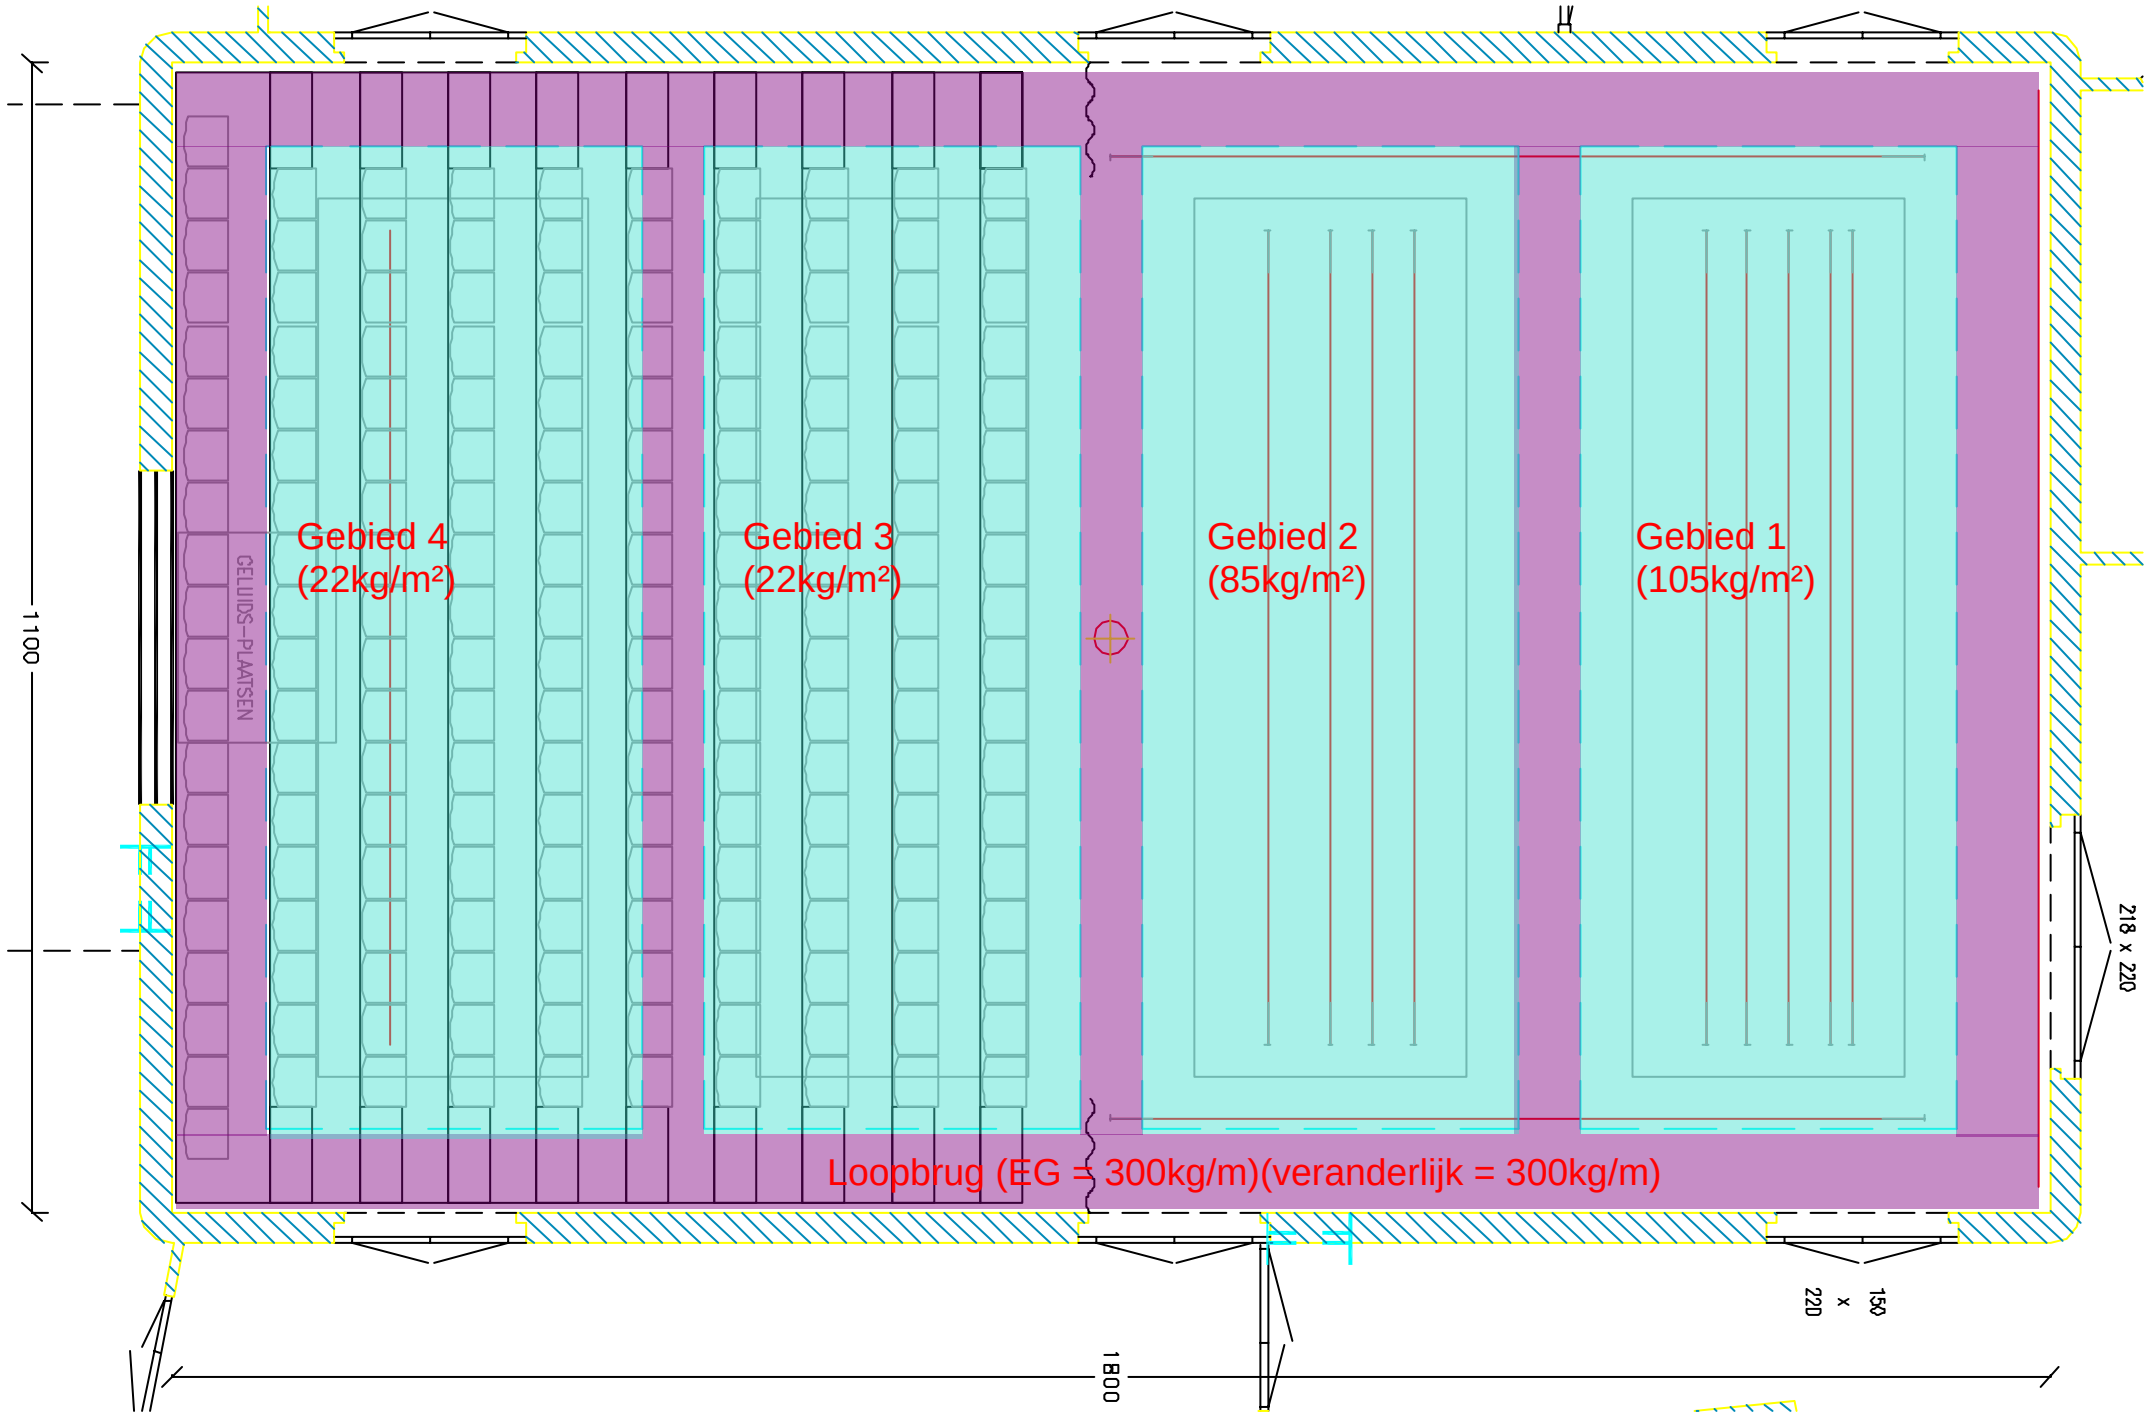

Gebied 4
(22kg/m²)
Gebied 3
(22kg/m²)
Gebied 2
(85kg/m²)
Gebied 1
(105kg/m²)
Loopbrug (EG = 300kg/m)(veranderlijk = 300kg/m)
GELIJDS-PLAATSEN
1100
1800
218 x 220
150 x 220