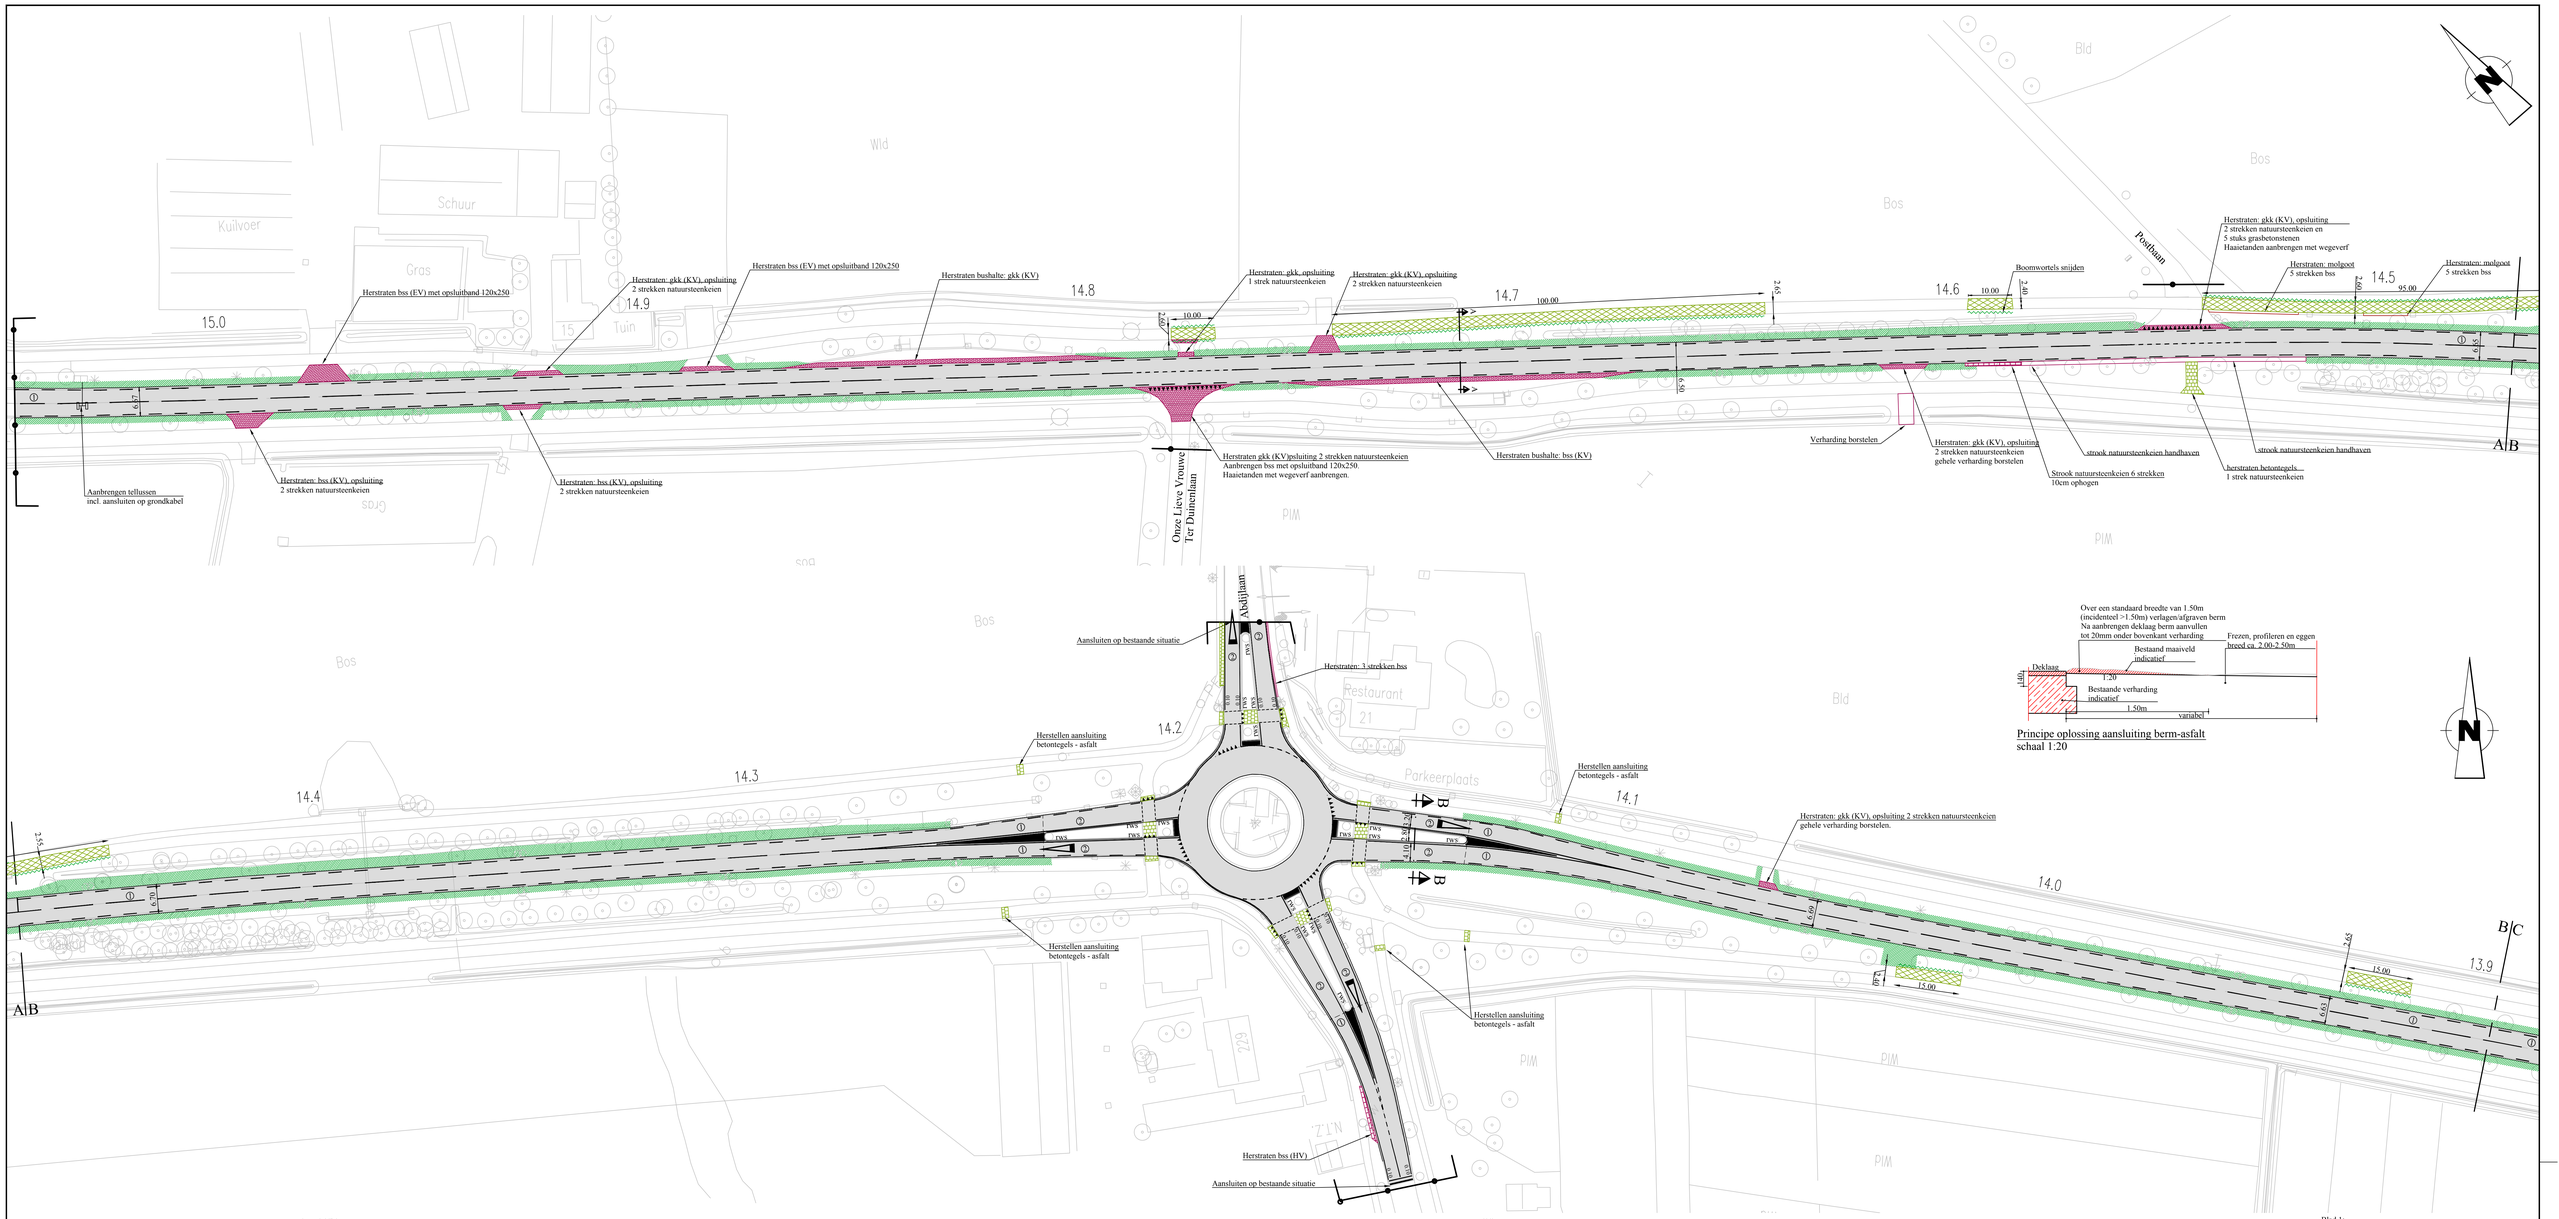

Principe oplossing aansluiting berm-asfalt
schaal 1:20

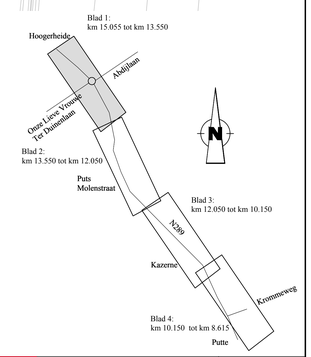

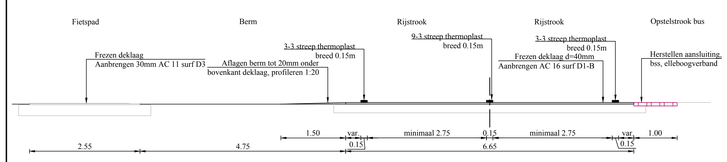

Principe dwarsprofiel A-A
Schaal 1:50

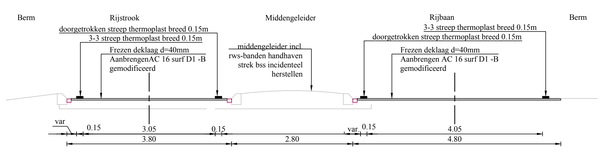

Principe dwarsprofiel B-B
Schaal 1:50

RENVOOI

- Werkgrens
- Markering; 9-3 deelstreep breed 0.15m
- Markering; 3-3 kantstreep breed 0.15m
- Markering; 1-1 streep breed 0.15m
- Markering; 1-3 streep breed 0.45m
- Markering; kantstreep breed 0.10m
- Markering; haaientanden 0.70x0.70m
- Markerings tegels; haaientanden 0.50x0.50m
- Herstraten molgoot 5 strekken
- Grasbetonstenen te handhaven
- Scheiding tussen asfaltmengsel
- Bestaande geleiderail vervangen voor type vlp 1Z C 133-60
  let op: ondergrondse verankering op begin en eindpunten geleiderail
- Snijden boomwortels tot diepte 0.60m
- RWS-band handhaven, reinigen en plaatselijk herstellen strekklaag (bss) na frezen deklaag
- Opbreken trottoir; betontegels d=45mm en betonband 60x200mm
  incl. cunetzand d=300mm. Aanvullen met grond.
- Rijbaan; vervangen deklaag 40mm asfalt AC 16 surf D1-B
- Rotonde; vervangen deklaag 40mm asfalt AC 16 surf D1-B gemodificeerd
- Herstraten fiets-/voetpad, betontegels
- Herstraten inrit, diverse materialen en verbanden
- Fietspad; vervangen deklaag 30mm asfalt AC 11 surf D3
- Berm aanvullen ivm kabelsleuf breedte 1.00m hoogte variabel
- Berm aflagen breedte 1.50m, incidenteel >1.50m, hoogte variabel
- Bestaande middengeleider; rws-banden handhaven en reinigen, opvulling opbreken en vervangen door printbeton. Incidenteel strek bss herstellen.
- Bestaand informatiebord
- Bestaand verkeersbord
- Bestaande lichtmast
- Bestaande rioolput
- Bestaande kolk
- Bestaand waterput
- Bestaande ANWB staalstelling
- Bestaande reflectorpaal
- Bestaande hectometrering
- Bestaande boom

Provincie Noord-Brabant	Directie Economie & Mobiliteit
Bureau: V.I.W.	Brabantlaan 1 5216 TV 's-Hertogenbosch Telefoon (073) 681 28 12
ing.bureau uitbesteding:	Arcadis

N289 Putte - Goes

Onderhoudswerkzaamheden Km. 15.055 - 8.615
Bestekstekening
Situatietekening

Besteknummer: 289.06.01.2012
schaal: 1:500
formaat: A0
km: 15.055 - km: 13.550

getekend	J. Thoonen	datum	07-06-2012	in 4	bladen	blad nr.	1
gecontroleerd	M. Penders	datum	07-06-2012	projectnummer		289.06	
vrijgegeven	T. Raaijmakers	datum	07-06-2012	code			
status	Definitief	versie	C	registratienummer		RIO1202500-80-01	