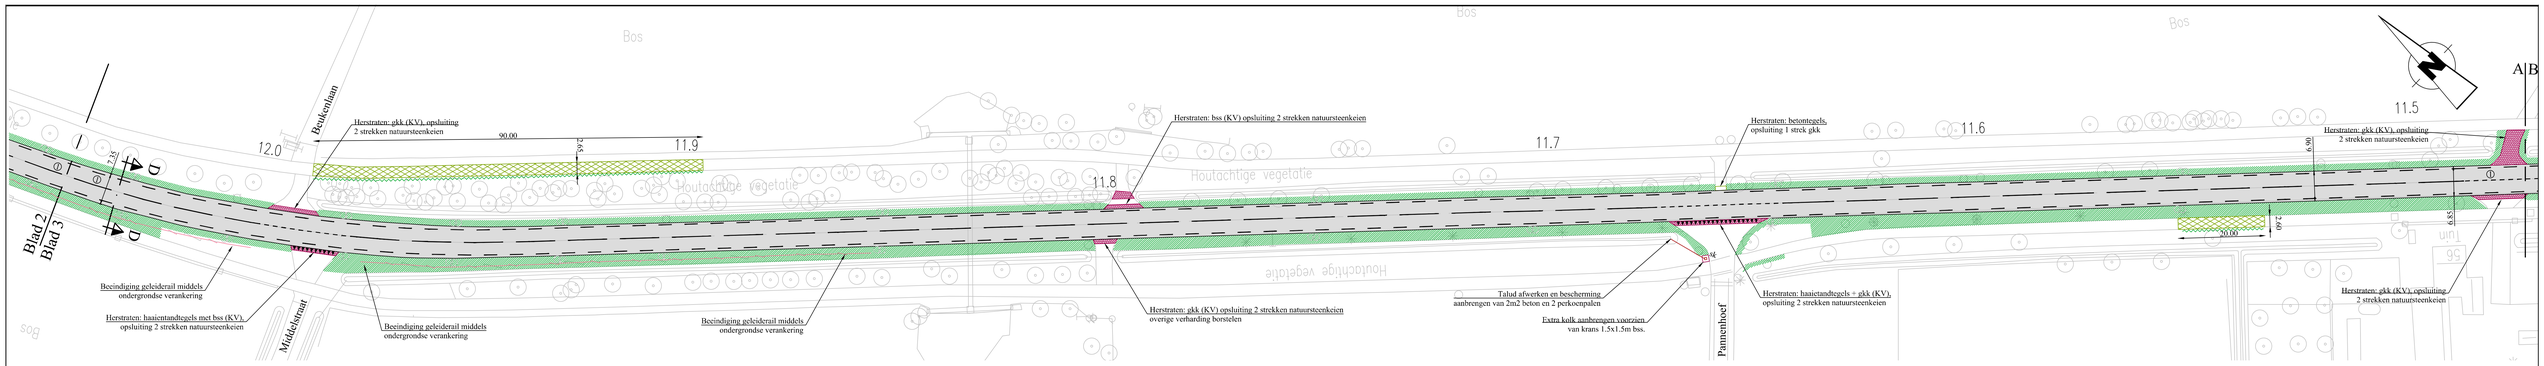


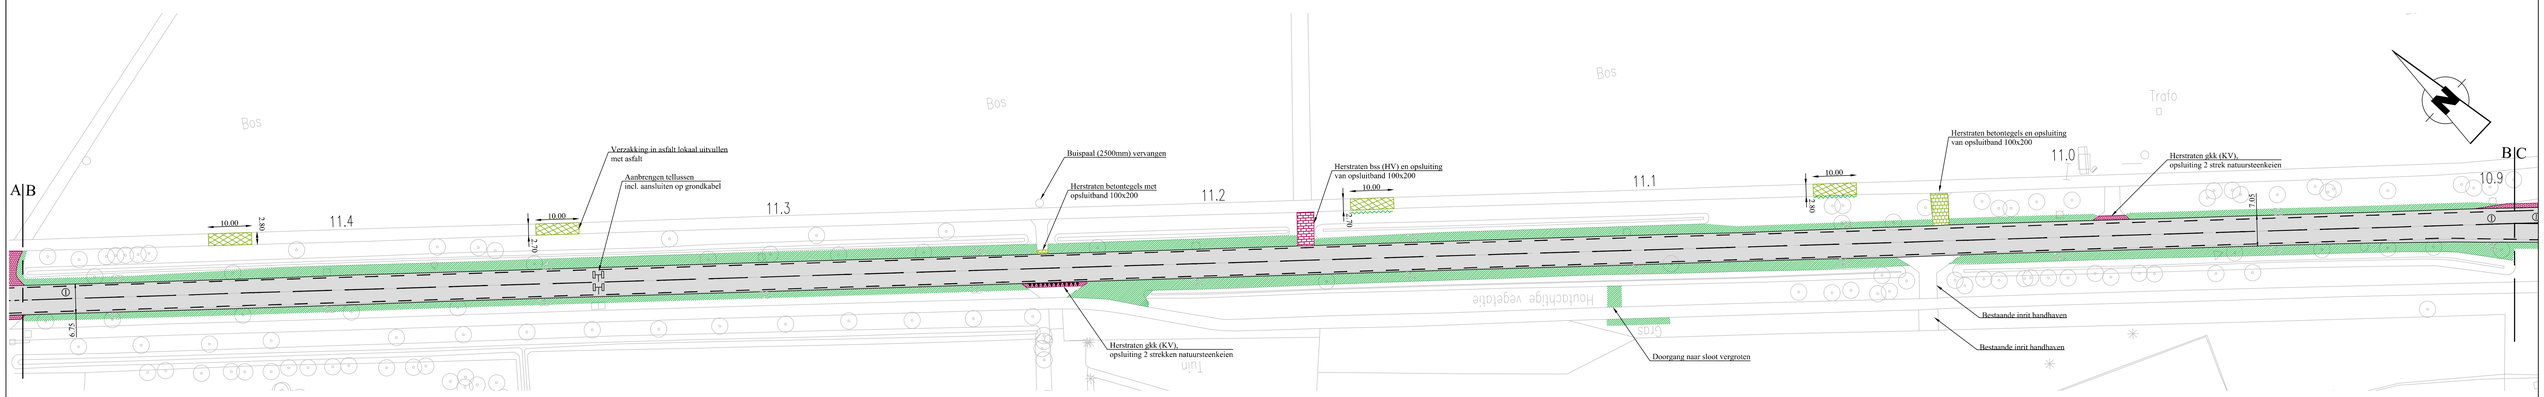


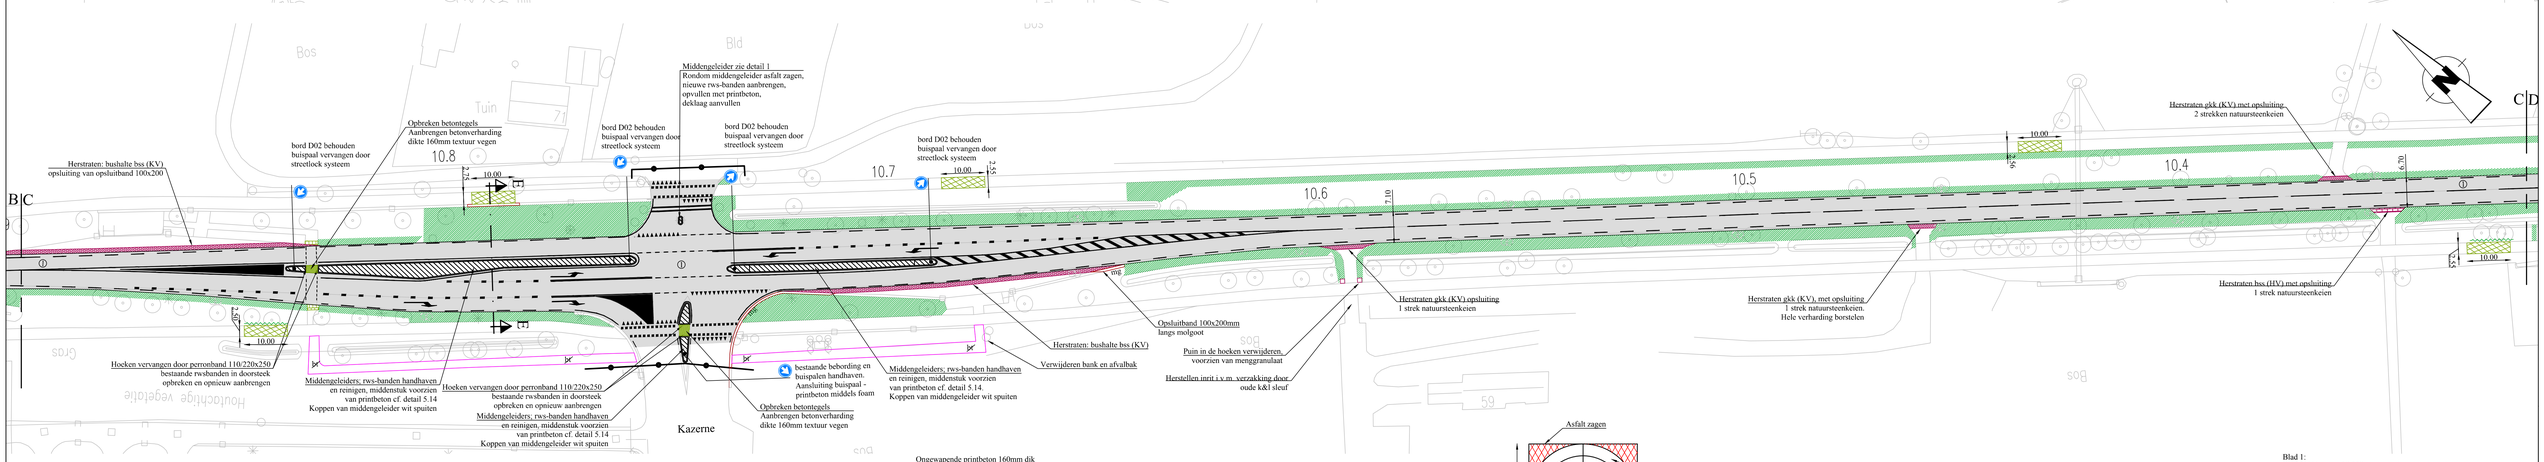


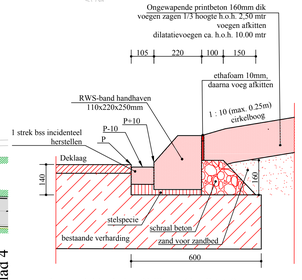


Verkeersgeleider in hoofdrijbaan (detail 5.14)
schaal 1:10

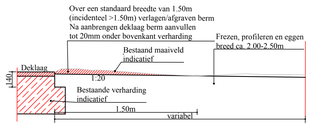


Principe oplossing aansluiting berm-asfalt
schaal 1:20

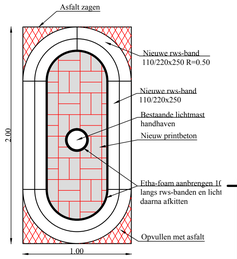


Detail 1 verkeersgeleider
Schaal 1:50

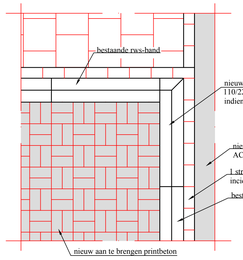


Detail perronband middengeleiders
Schaal 1:50

RENVOOI

- Werkgrens
- Markering; 9-3 deelstreep breed 0.15m
- Markering; 3-3 kantstreep breed 0.15m
- Markering; 1-1 streep breed 0.15m
- Markering; 1-3 streep breed 0.45m
- Markering; kantstreep breed 0.10m
- Markering; haaientanden 0.70x0.70m
- Markerings tegels; haaientanden 0.50x0.50m
- Herstraten molgoot 5 strekken
- Grasbetonstenen te handhaven
- Scheiding tussen asfaltmengsel
- Bestaande geleiderail vervangen voor type vlp 1Z C 133-60 let op: ondergrondse verankering op begin en eindpunten geleiderail
- Snijden boomwortels tot diepte 0.60m
- RWS-band handhaven, reinigen en plaatselijk herstellen streklaag (bss) na frezen deklaag
- Opbreken trottoir; betontegels d=45mm en betonband 60x200mm incl. cunetzand d=300mm. Aanvullen met grond.
- Rijbaan; vervangen deklaag 40mm asfalt AC 16 surf D1-B
- Rotonde; vervangen deklaag 40mm asfalt AC 16 surf D1-B gemodificeerd
- Herstraten fiets-/voetpad, betontegels
- Herstraten inrit, diverse materialen en verbanden
- Fietspad; vervangen deklaag 30mm asfalt AC 11 surf D3
- Berm aanvullen ivm kabelsleuf breedte 1.00m hoogte variabel
- Berm aflagen breedte 1.50m, incidenteel >1.50m, hoogte variabel
- Bestaande middengeleider, rws-banden handhaven en reinigen, opvulling opbreken en vervangen door printbeton. Incidenteel strek bss herstellen.
- Bestaand informatiebord
- Bestaand verkeersbord
- Bestaande lichtmast
- Bestaande rioolput
- Bestaande kolk
- Bestaand waterput
- Bestaande ANWB staalstelling
- Bestaande reflectorpaal
- Bestaande hectometrering
- Bestaande boom

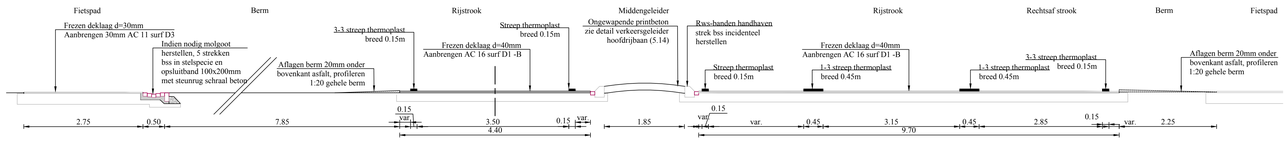


Principe dwarsprofiel E-E
Schaal 1:50

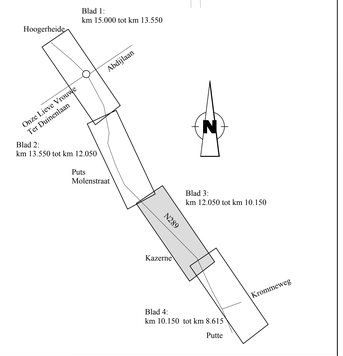


| | |
|---|---|
| Provincie Noord-Brabant | Directie Economie & Mobiliteit |
| | Brabantlaan 1 5216 TV 's-Hertogenbosch |
| Bureau V.I.W. | Telefoon (073) 681 28 12 |

ing.bureau uitbesteding: Advin

N289 Putte - Goes

Onderhoudswerkzaamheden Km. 15.055 - 8.615
Bestekstekening
Situatietekening

Bestekнummer 289.06.01.2012

km: 12.050 - km: 10.150

schaal: 1:500
formaat: A0

| | | | | | |
|---|---|---|---|---|---|
| getekend | J. Thoonen | datum | 07-06-2012 | in 4 bladen | blad nr. 3 |
| gecontroleerd | M. Penders | datum | 07-06-2012 | projectnummer | 289.06 |
| vrijgegeven | T. Raaijmakers | datum | 07-06-2012 | code | |
| status | Definitief | versie | C | registratienummer | RIO1202500-80-03 |