


OPMERKINGEN

WEGENBOUW	BESTAANDE EN NIEUWE SITUATIE	TEKENING 92 - W - 1863
WEGENBOUW	PROFIELEN EN DETAILS	TEKENING 92 - W - 1864
RIOLERING	BESTAANDE EN NIEUWE SITUATIE	TEKENING 92 - R - 1865
RIOLERING	PUTTENSTAAT EN DETAILS	TEKENING 92 - R - 1866
WEGENBOUW	PROFIELEN	TEKENING 92 - W - 1869
WEGENBOUW	HOOGTEMATEN EN MAATVOERING	TEKENING 92 - W - 1884
WEGENBOUW	VERKEERSORDEEN EN OV	TEKENING 92 - W - 1885
GRÖEN	BEPLANTINGSPLAN	TEKENING 92 - B - 1886

Tekeningoverzicht Stad
OUDELAND WOONRIJPMAKEN

SITUATIE

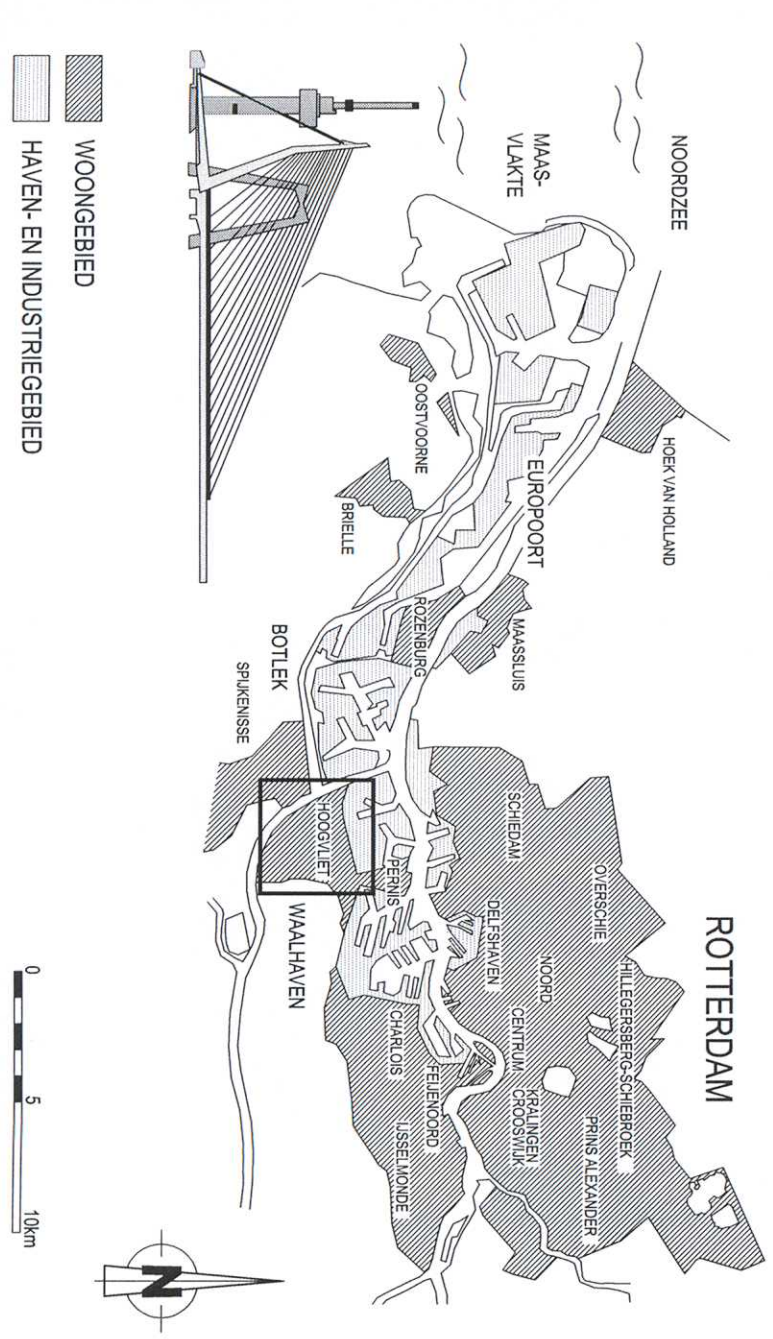

VERSIE

f		
e		
d		
c		
b		
a	BESTISTEKENING	
Naam	Cloudfing	Tekenaar
Batidatum	OUDELAND 1.1 WEGENTEKENING 11/07/2012/13	Projectcode
Verf	R.A. Basili	Datum



Gemeente Rotterdam
Gemeentewerken
Ingenieursbureau

Gedagte 15
Radbou 6633
3002 AP ROTTERDAM
Telfd 010 488 5464

HOOGVLIET

OUDELAND 1.1	BESTISTEK	Wegentekening
WOONRIJPMAKEN	1-05/712	15-02-20
BLOK 1.2 & 4	Formaat: A1+	Blad 1 van 1
WEGENBOUW	Schaal: 1:250	Blad 1 van 1
DETAILS	Tekening: 92 - W - 1884	Blad 1 van 1

WEGENTEKENING 11/07/2012/13