




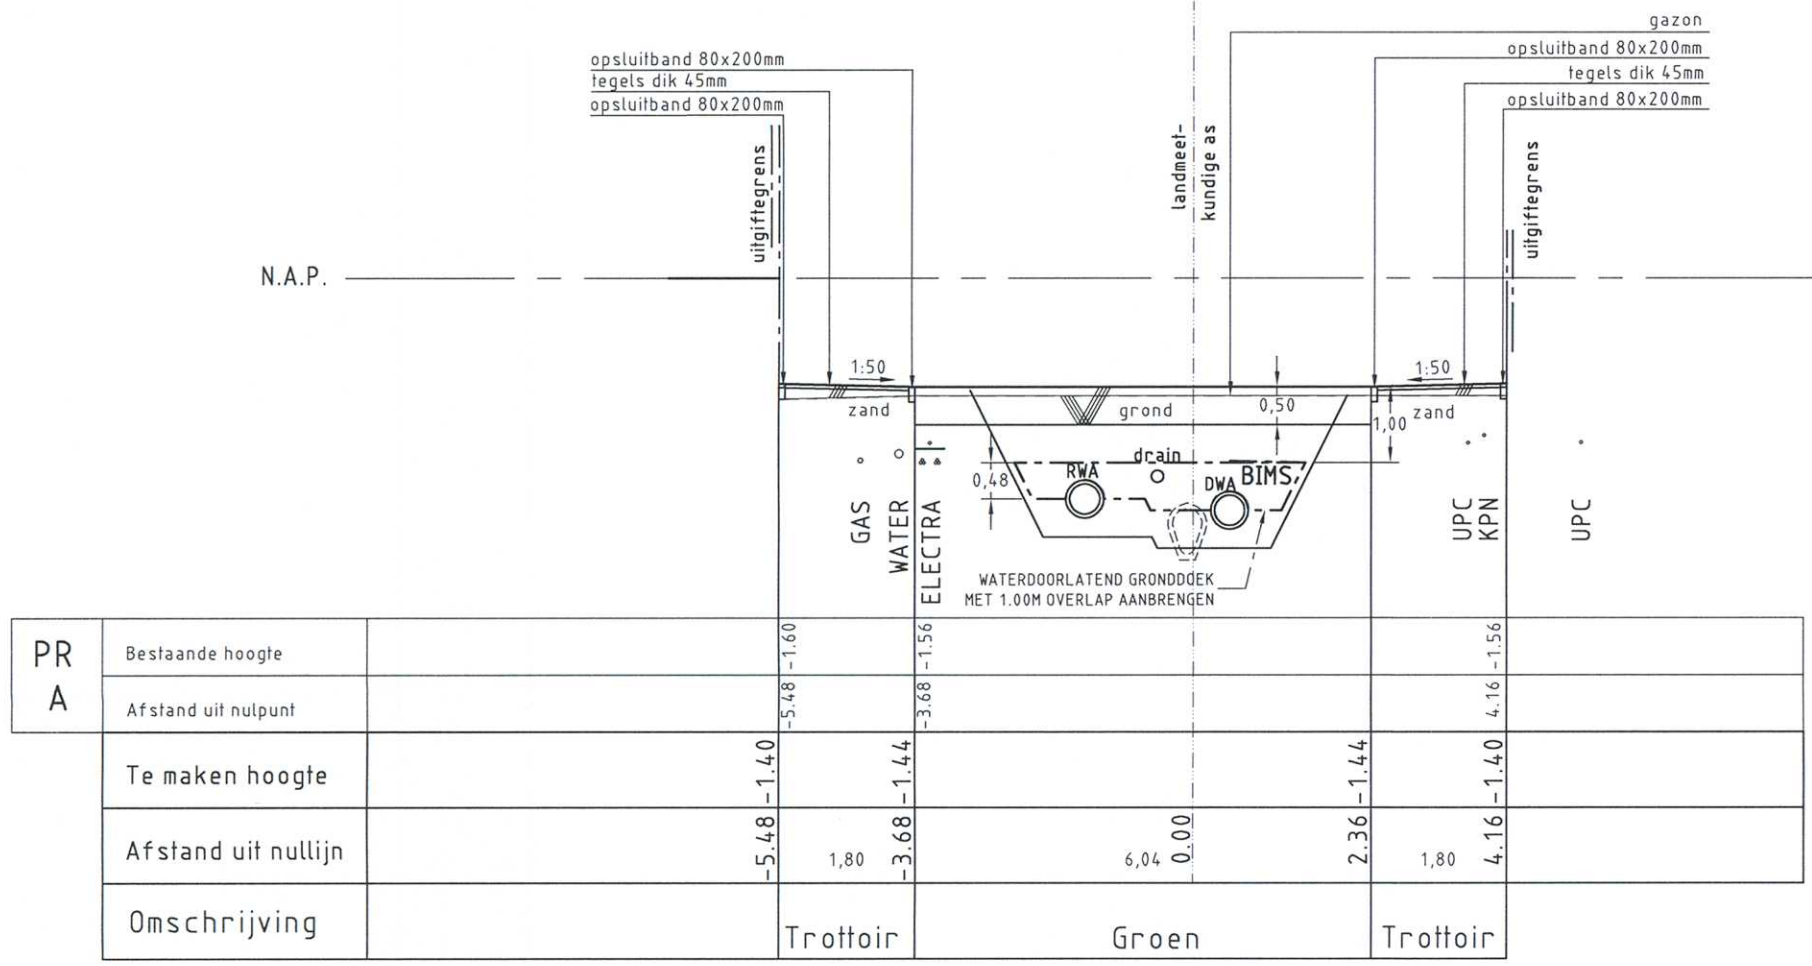


PR A	Bestaande hoogte				
	Afstand uit nulpunt				
	Te maken hoogte	-5,48 -1,40	-3,68 -1,44	0,00	2,36 -1,44
	Afstand uit nullijn	1,80	6,04	1,80	4,16 -1,56
	Omschrijving	Trottoir	Gröen	Trottoir	

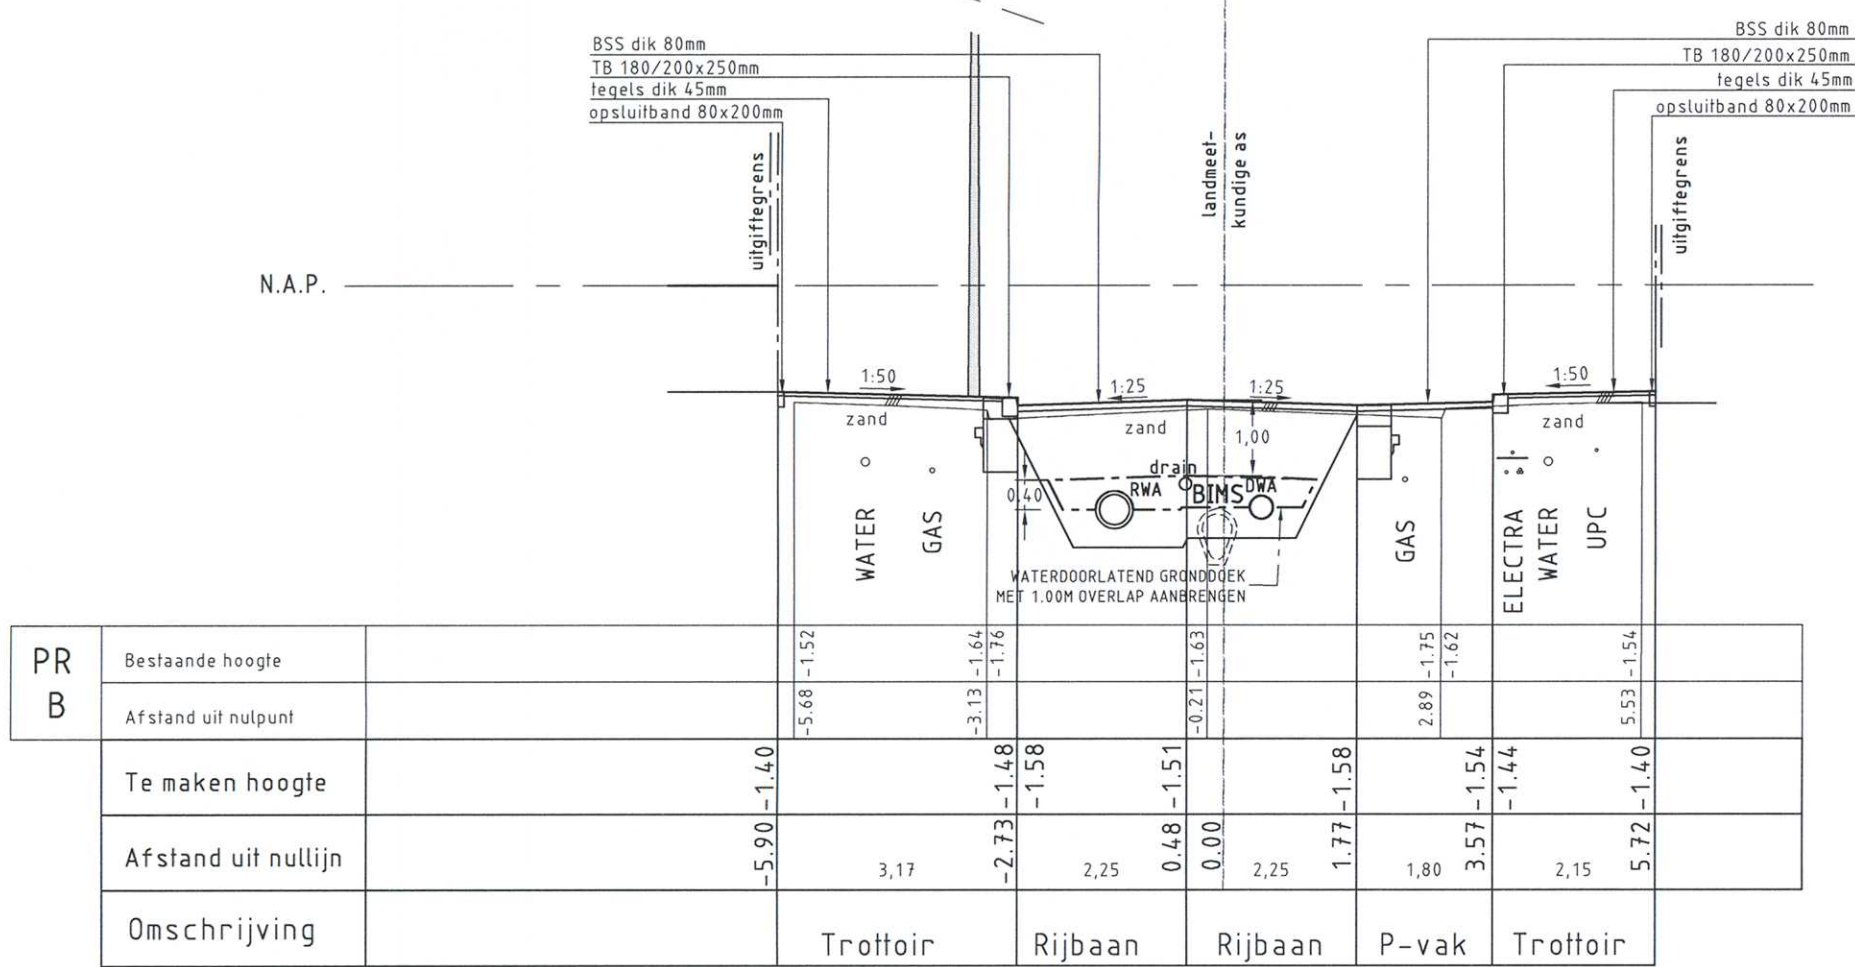

PR B	Bestaande hoogte				
	Afstand uit nulpunt				
	Te maken hoogte	-5,90 -1,40	-2,73 -1,48	0,48 -1,51	1,77 -1,58
	Afstand uit nullijn	3,17	2,25	0,00	1,80
	Omschrijving	Trottoir	Rijbaan	Rijbaan	P-vak

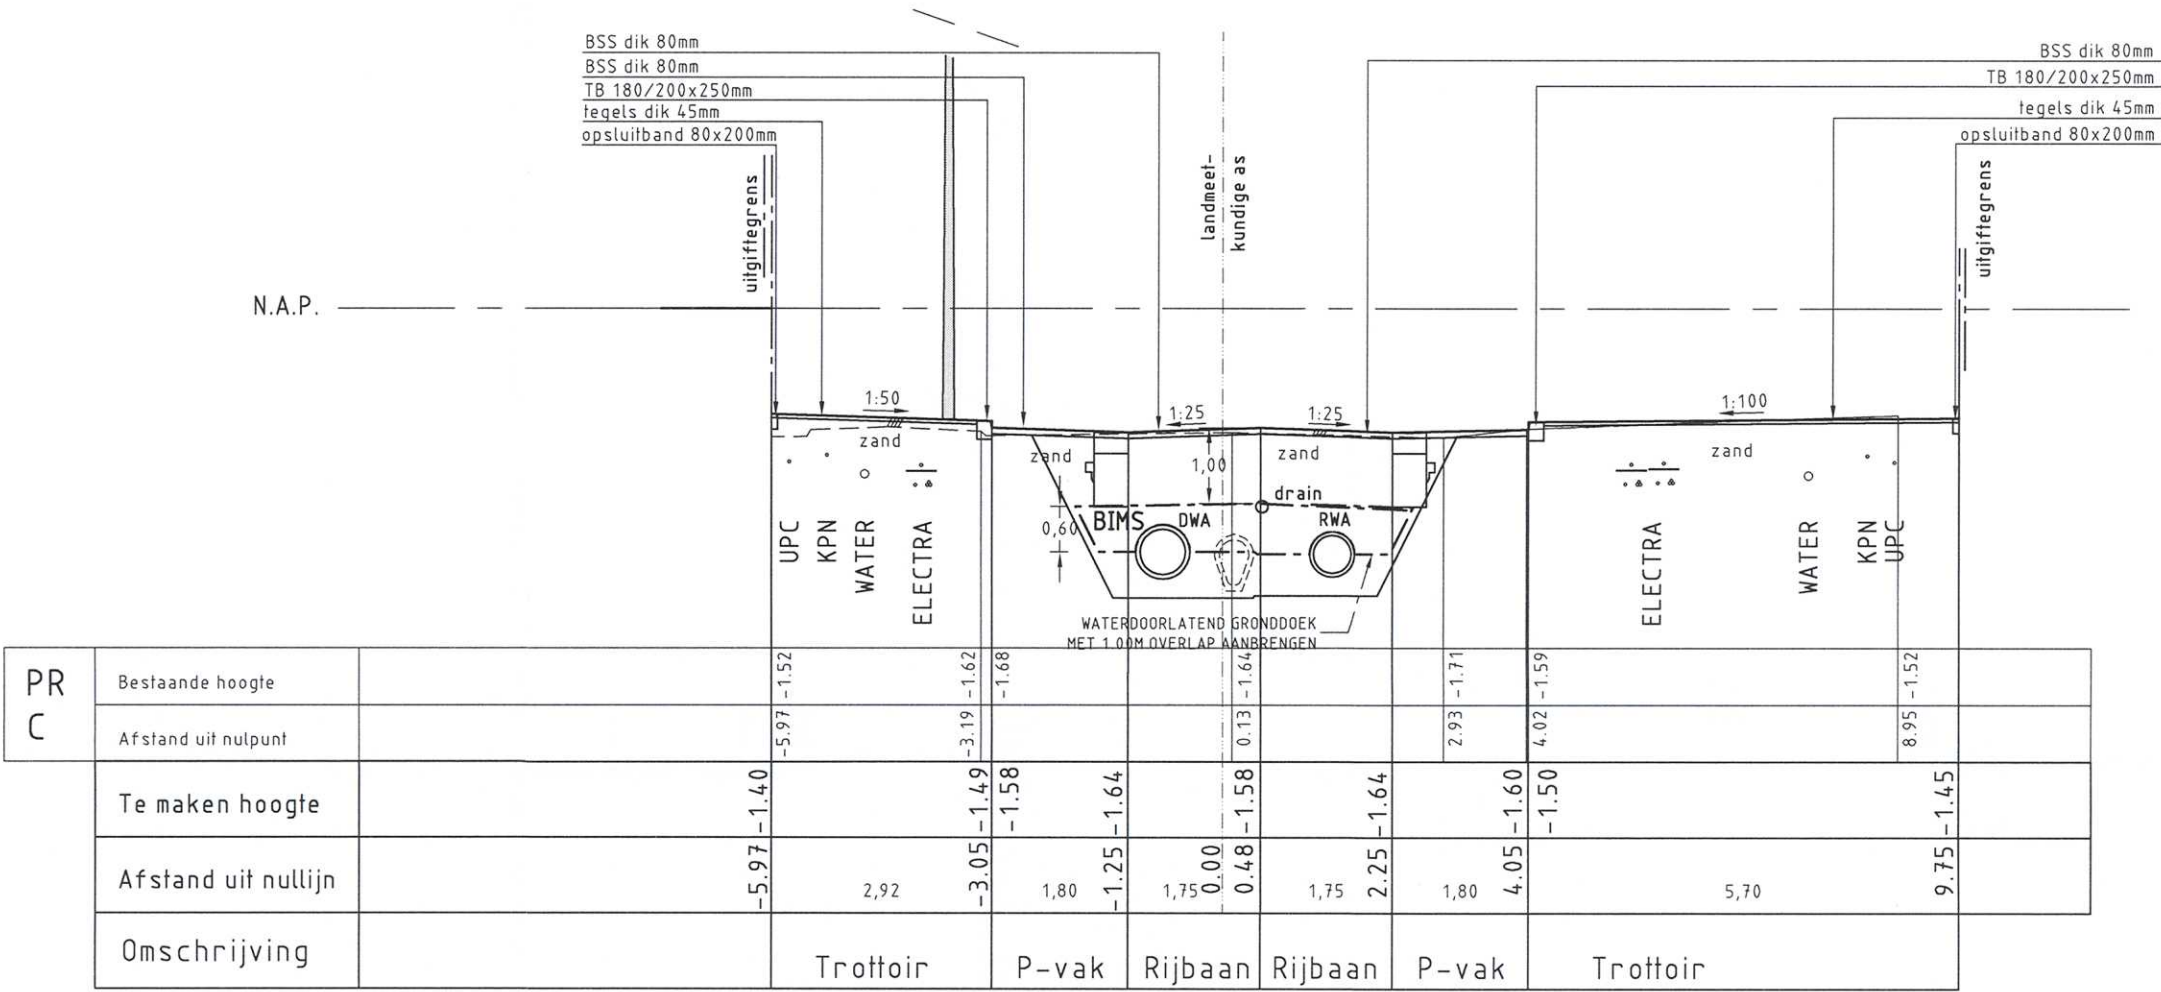

PR C	Bestaande hoogte					
	Afstand uit nulpunt					
	Te maken hoogte	-5,97 -1,40	-3,05 -1,49	-1,25 -1,64	0,00	2,25 -1,64
	Afstand uit nullijn	2,92	1,80	0,00	1,75	1,80
	Omschrijving	Trottoir	P-vak	Rijbaan	Rijbaan	Trottoir

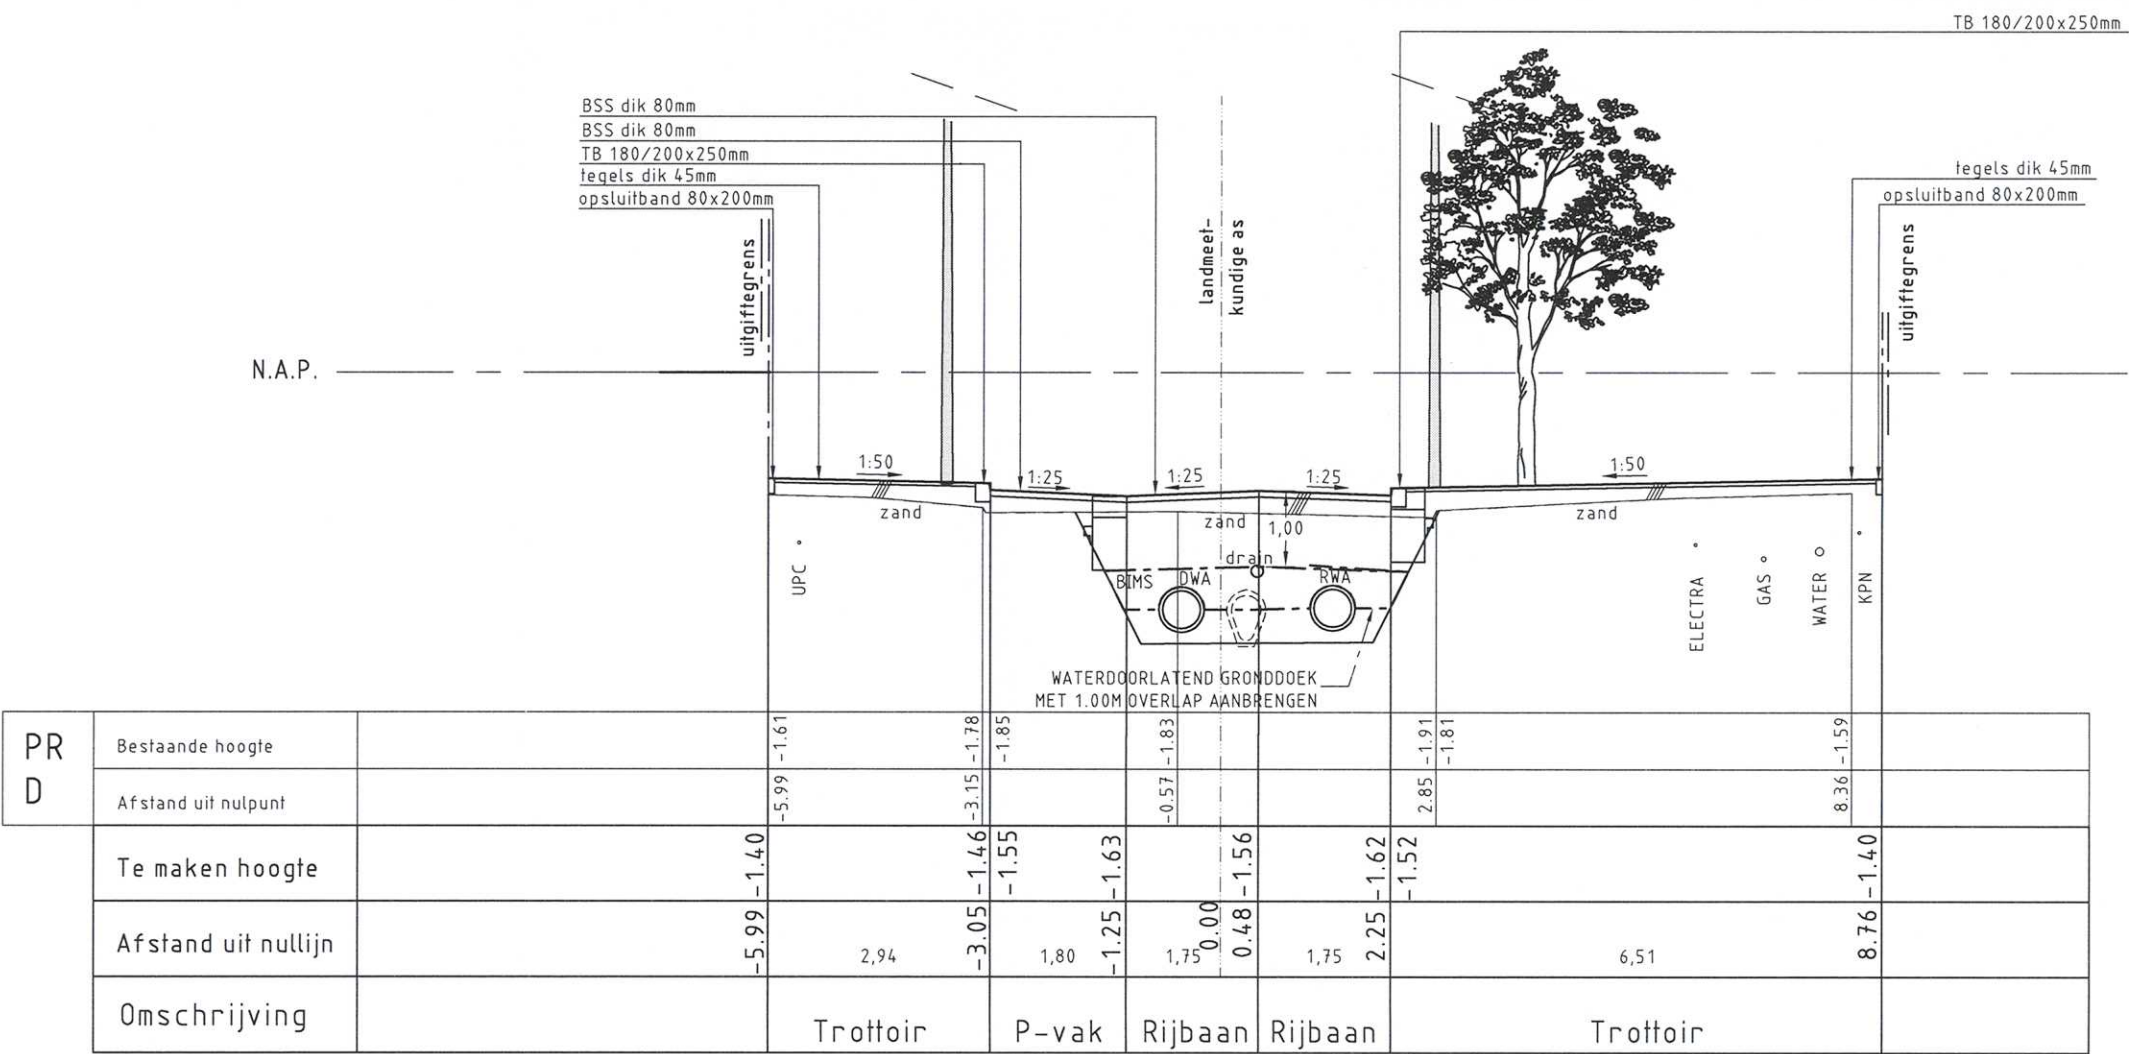

PR D	Bestaande hoogte					
	Afstand uit nulpunt					
	Te maken hoogte	-5,99 -1,40	-3,05 -1,46	-1,25 -1,63	0,00	2,25 -1,62
	Afstand uit nullijn	2,94	1,80	1,75	1,75	6,51
	Omschrijving	Trottoir	P-vak	Rijbaan	Rijbaan	Trottoir


OPMERKINGEN

Bestaande kabels en leidingen op theoretische diepte t.o.v. bestaande maaiveldhoogte

Tekeningenoverzicht Stad OUDELAND WOONRIJPMAKEN

WEGENBOUW	BESTAADE EN NIEUWE SITUATIE	TEKENING 92 - W - 1863
WEGENBOUW	PROFIELEN EN DETAILS	TEKENING 92 - W - 1864
RIOLERING	BESTAADE EN NIEUWE SITUATIE	TEKENING 92 - R - 1865
RIOLERING	PUTTENSTAAT EN DETAILS	TEKENING 92 - R - 1866
WEGENBOUW	PROFIELEN	TEKENING 92 - W - 1869
WEGENBOUW	HOOGTEMATEN EN MAATVOERING	TEKENING 92 - W - 1884
WEGENBOUW	VERKEERSBORDEN EN OV	TEKENING 92 - W - 1885
GROEN	BEPLANTINGSPLAN	TEKENING 92 - B - 1886

SITUATIE

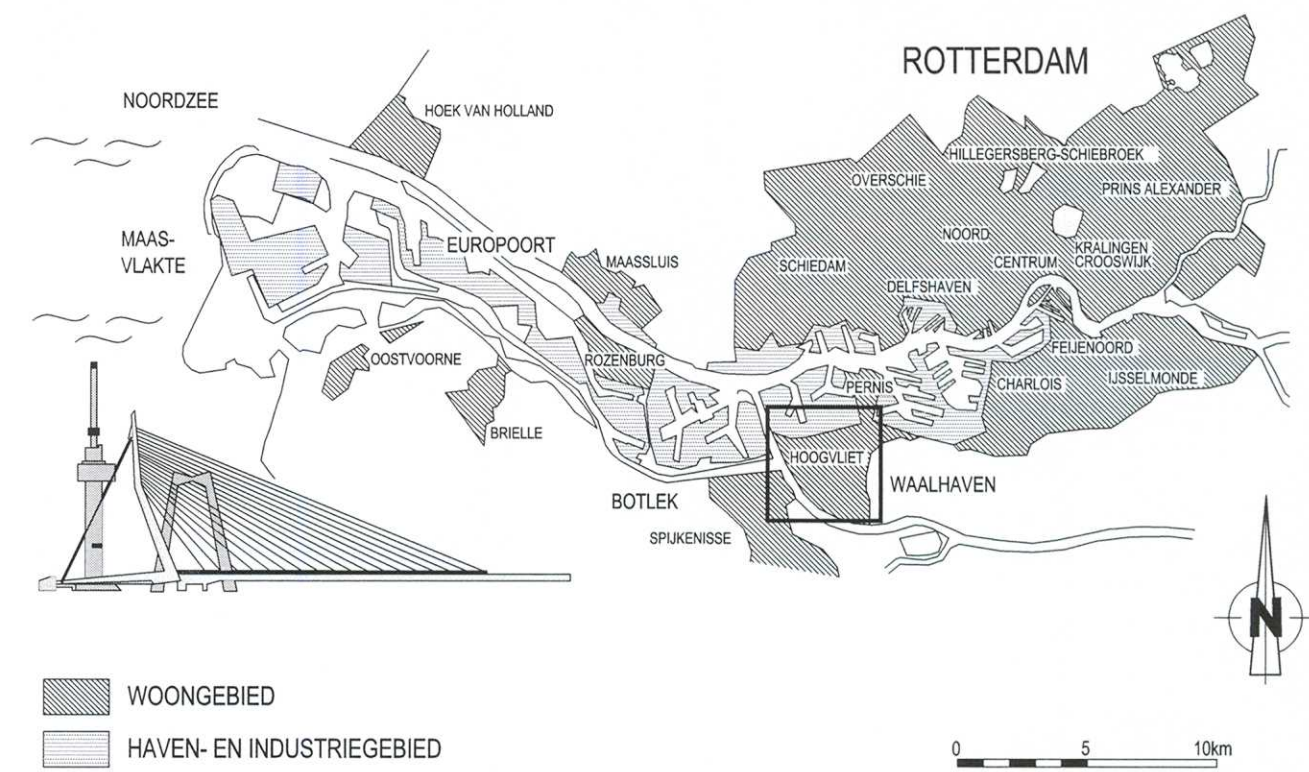

VERSIE

f			
e			
d			
c			
b	BESTEKTEKENING	R.A. Bassil	27-06-2012
a	EERSTE UITGAVE	P. Reehorst	16-04-2012
Versie	Omschrijving	Tekenaar	Datum
Bestandsnaam : OUDELAND 1.1 WERKTAKENING 31012012.DWG		Projectcode : KHV266V	Vervolg : IP Oudeland-1.1 TE 0900177 d.d. 27-01-2012



Gemeente Rotterdam
Gemeentewerken
Ingenieursbureau

Galvanistraat 15
Postbus 6633
3002 AP ROTTERDAM
Telefoon : 010 489 7894
Telefax : 010 489 5494

HOOGVLIET

OUDELAND 1.1
WOONRIJPMAKEN
BLOK 1 & 4
WEGENBOUW
PROFIELEN A t/m D

Behoort bij: BESTEK:	Nummer: 1-057-12
Geografische code	16 - 92 - 20
Formaat: A1	Blad 1 van
Schaal: 1:100	1 bladen

Gefekend: P. Reehorst	Gecontroleerd: P. Reehorst	Gesautoriseerd: P. Eichthorn	Tekeningnr.: 92 - W - 1869	B
Paraaf	Paraaf	Paraaf	Wijkprojectcode	Soort
			Volgvr.	Ver.