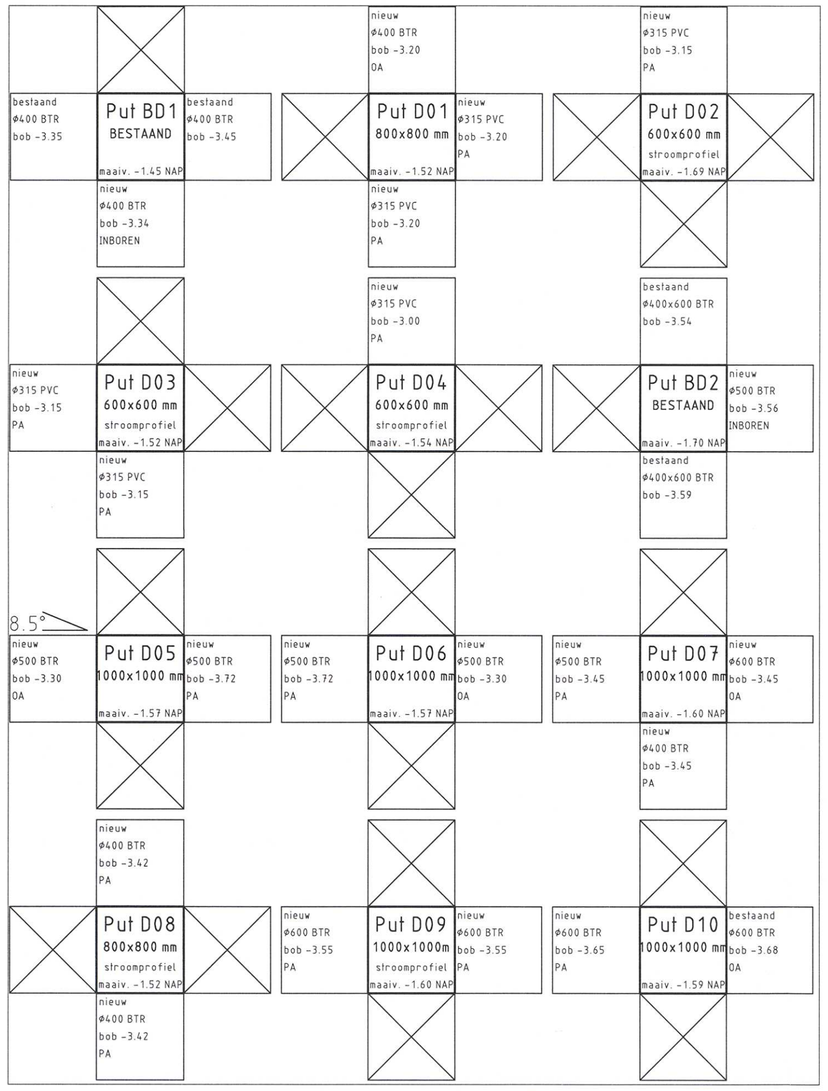

DWA PUTTENSTAAT

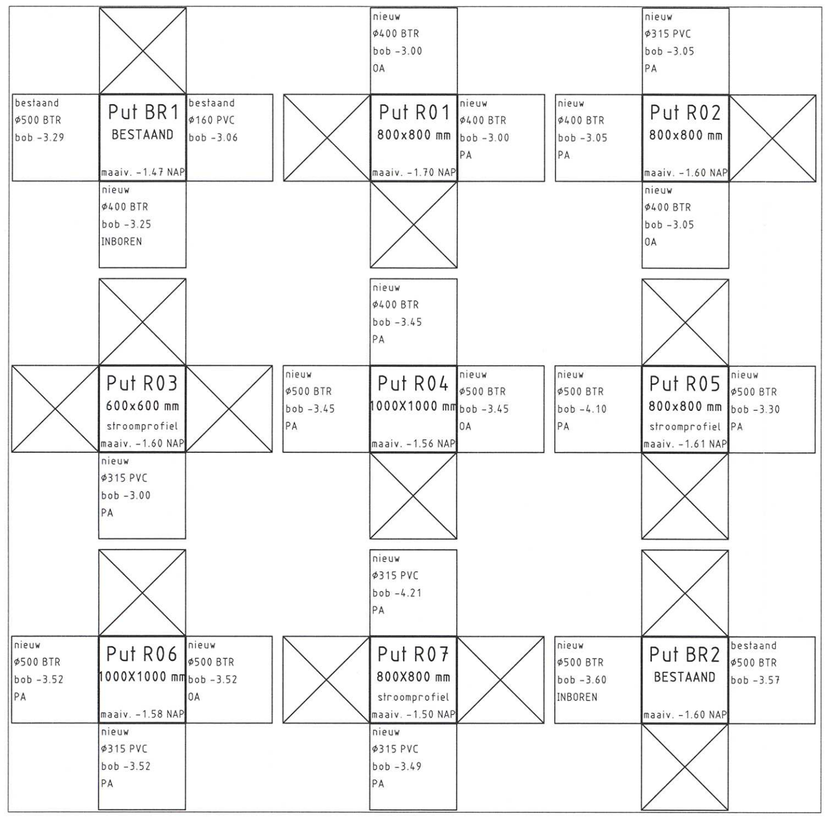

RWA PUTTENSTAAT

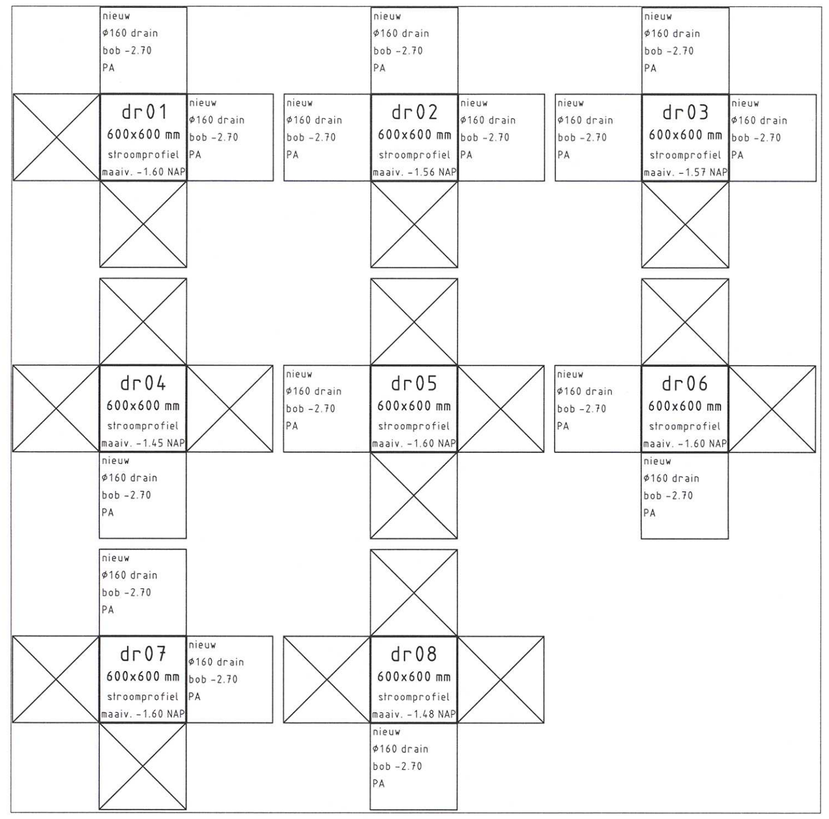

DRAIN PUTTENSTAAT

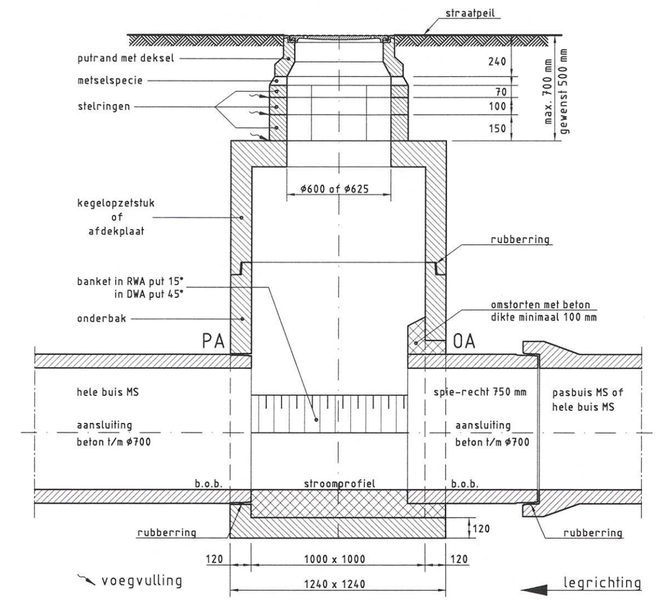

PRINCIPE DETAIL PUTCONSTRUCTIE INW. 1000x1000 MM MET EEN PREFAB AANSLUITING (PA) EN EEN OVERMAATSE AANSLUITING (OA)

SCHAAL 1:25

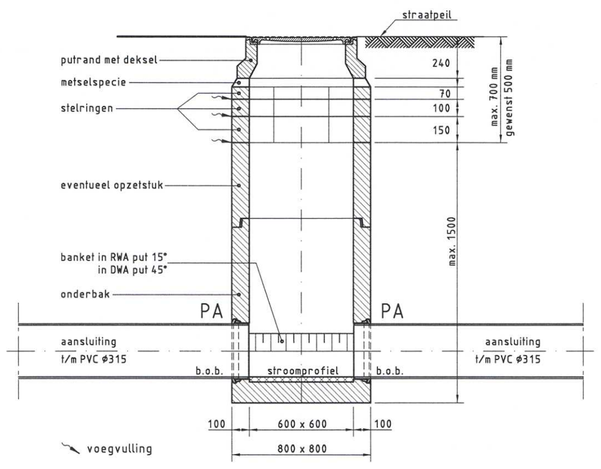

PRINCIPE DETAIL PUTCONSTRUCTIE INW. 600x600 MM DOORGAAND MET TWEE PREFAB AANSLUITINGEN (PA)

SCHAAL 1:25

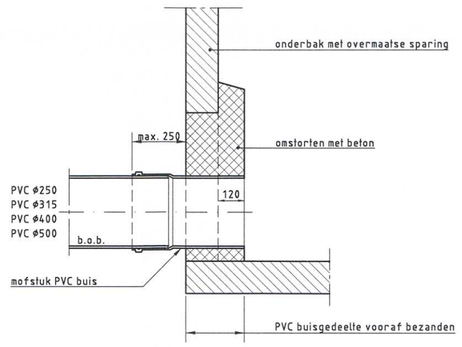

AANSLUITING PVC BUIS OP SPARING VAN ONDERBAK

SCHAAL 1:20

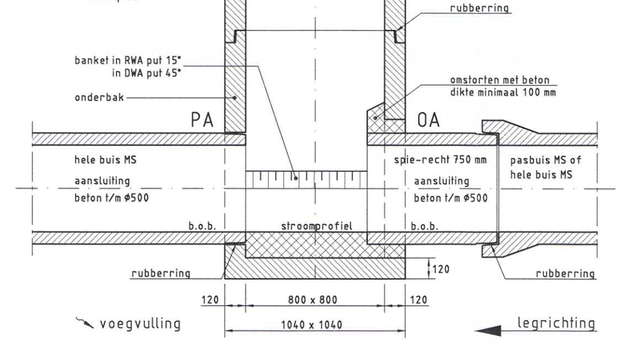

PRINCIPE DETAIL PUTCONSTRUCTIE INW. 800x800 MM MET EEN PREFAB AANSLUITING (PA) EN EEN OVERMAATSE AANSLUITING (OA)

SCHAAL 1:25

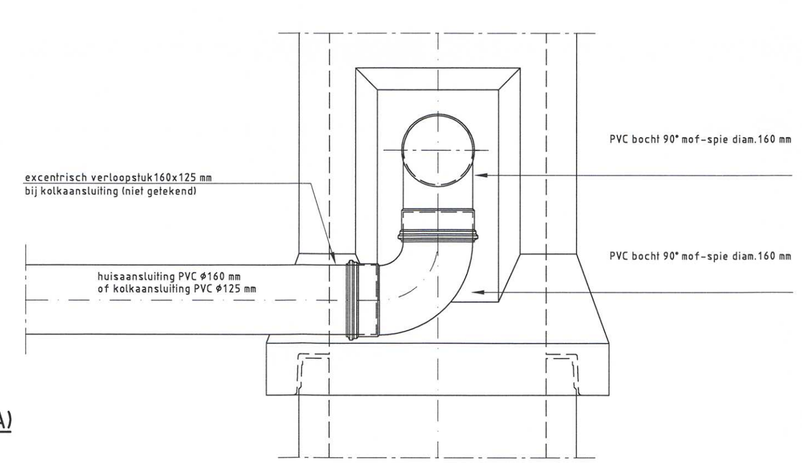

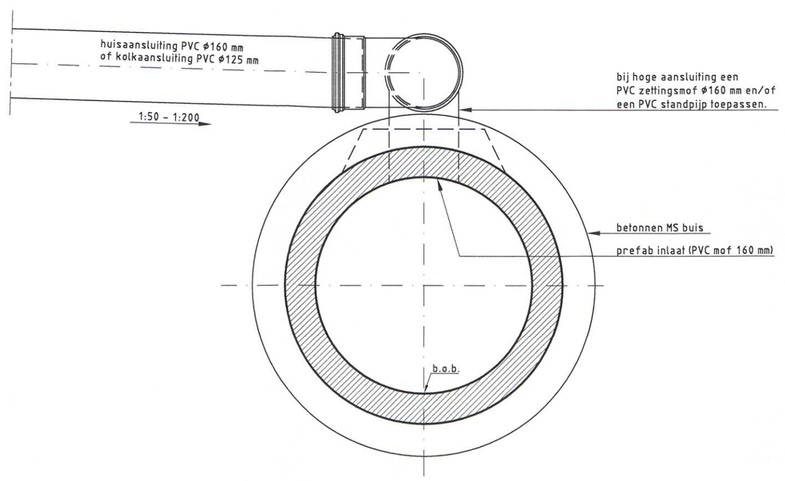

BOVENAANSLUITING MET PVC BOCHT OP MS BUIZEN
(ALLEEN VOOR ÉÉN HUISAANSLUITING OF ÉÉN KOLKAANSLUITING)

SCHAAL 1:10

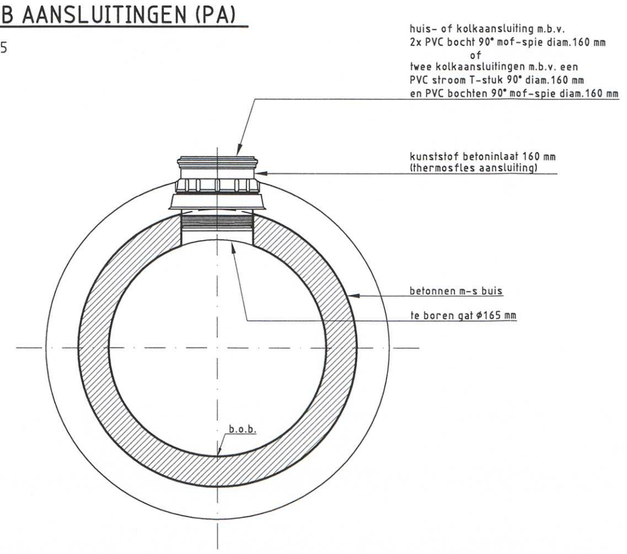

AANSLUITING MET KUNSTSTOF BETONINLAAT
(ALLEEN VOOR ÉÉN HUISAANSLUITING OF ÉÉN OF TWEE KOLKAANSLUITINGEN)

SCHAAL 1:10

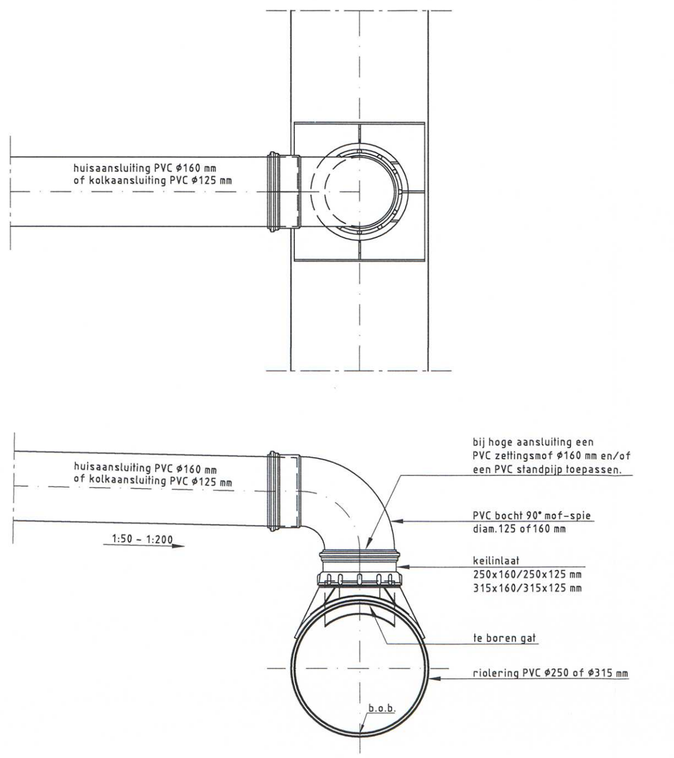

BOVENAANSLUITING OP PVC RIOLERING
(ALLEEN VOOR ÉÉN HUISAANSLUITING OF ÉÉN KOLKAANSLUITING)

SCHAAL 1:10

Tekeningenoverzicht Stad OUDELAND WOONRIJPMAKEN

WEGENBOUW	BESTAANDE EN NIEUWE SITUATIE	TEKENING 92 - W - 1863
WEGENBOUW	PROFIELEN EN DETAILS	TEKENING 92 - W - 1864
RIOLERING	BESTAANDE EN NIEUWE SITUATIE	TEKENING 92 - R - 1865
RIOLERING	**PUTTENSTAAT EN DETAILS**	**TEKENING 92 - R - 1866**
WEGENBOUW	PROFIELEN	TEKENING 92 - W - 1869
WEGENBOUW	HOOGTEMATEN EN MAATVOERING	TEKENING 92 - W - 1884
WEGENBOUW	VERKEERSBORDEN EN OV	TEKENING 92 - W - 1885
GROEN	BEPLANTINGSPLAN	TEKENING 92 - B - 1886

SITUATIE

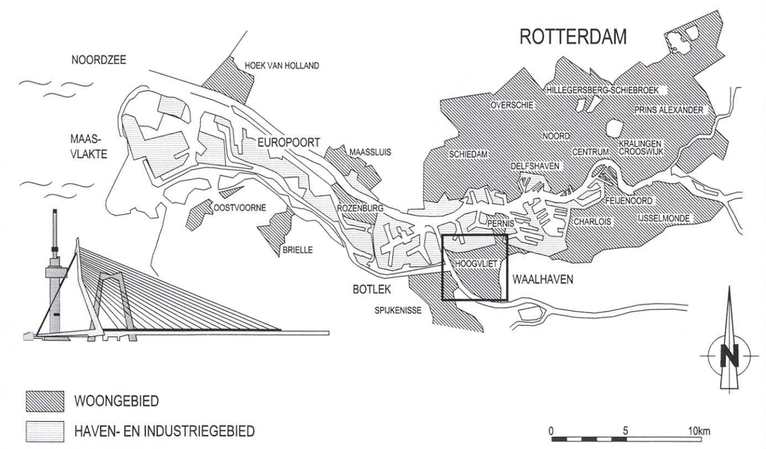

VERSIE

f			
e			
d			
c			
b	PUTTENSTATEN AANGEPAST	R.A. Bassil	21-08-2012
a	BESTEKSTEKENING	R.A. Bassil	27-06-2012
Versie	Omschrijving	Tekenaar	Datum

Bestandsnaam : OUDELAND 1.1 WERKTEKENING 14082012.DWG | Projectcode : KHV266V | Verwijzing : IP Oudeland-1.1 TE 09/00177. d.d. 27-01-2012

Gemeente Rotterdam
Gemeentewerken
Ingenieursbureau

Galvanistraat 15
Postbus 6633
3002 AP ROTTERDAM
Telefoon : 010 489 7894
Telefax : 010 489 5494

HOOGVLIET

OUDELAND 1.1
WOONRIJPMAKEN
BLOK 1,2 & 4
RIOLERING
DETAILS EN PUTTENSTATEN

Behoort bij : BESTEK: | Nummer : 1-057-12
Geografische code : 16 - 92 - 20
Formaat : A1 | Blad 1 van
Schaal : 1:500 | 1 bladen

Getekend : R.A. Bassil — Paraaf
Gecontroleerd : R.A. Bassil 21-08- — Paraaf/Datum
Geautoriseerd : P. Eichhorn — Paraaf/Datum

Tekeningnr. : 92 - R - 1866 | b
Wijk/projectcode — Soort — Volgnr. — Ver.

M:\IGWR-STADZUID\HOOGVLIET\OUD WNRP OL-1.1 BLOK1,2,3,4,IB2_VOORBEREIDING\3_PROJECTRESULTATEN\3.40 TEKENINGEN\3.40.4 NOTA VAN INLICHTINGEN