

Voorgevel

schaal 1:100

Rechter zijgevel


schaal 1:100

Achtergevel

schaal 1:100


Linker zijgevel

schaal 1:100

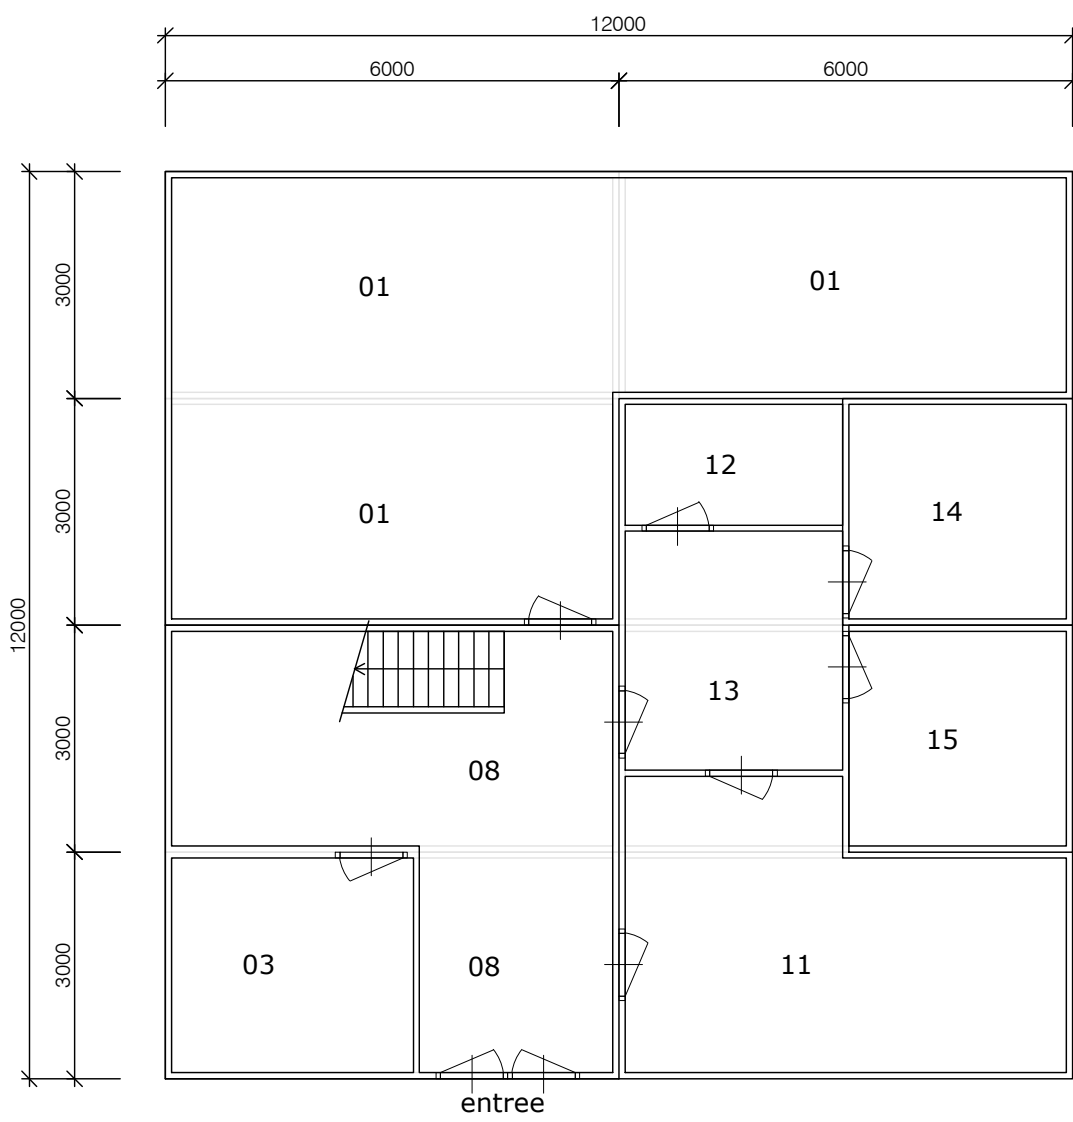

Begane grond


schaal 1:100

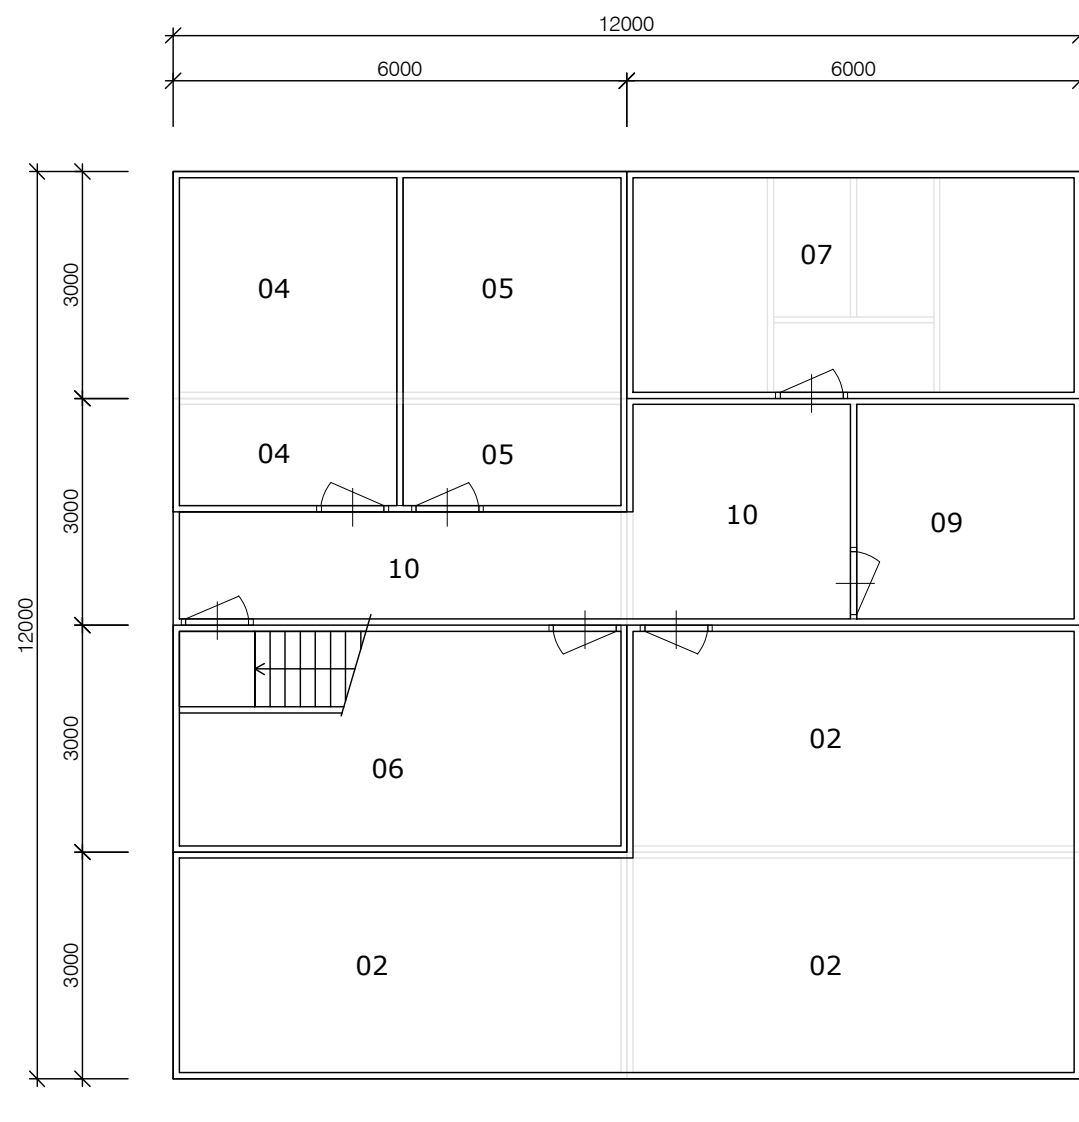

Eerste verdieping


schaal 1:100

- Loodswezen Scheldemonden**
- 01 Wachtruimte + keuken
 - 02 Werk- en opleidingsruimte + serverruimte
 - 03 Lockerruimte
 - 04 Slaapkamer 1
 - 05 Slaapkamer 2
 - 06 Werkkast/ berging
 - 07 Douche, toiletten (m/v)
 - 08 Hal/ garderobe beneden
 - 09 Ruimte tbv gebouwgebondeninstallaties
 - 10 Gang boven
- ATT**
- 11 Wachtruimte + pantry
 - 12 Berging
 - 13 Hal/ garderobe
 - 14 Ruimte tbv gebouwgebondeninstallaties
 - 15 Toilet

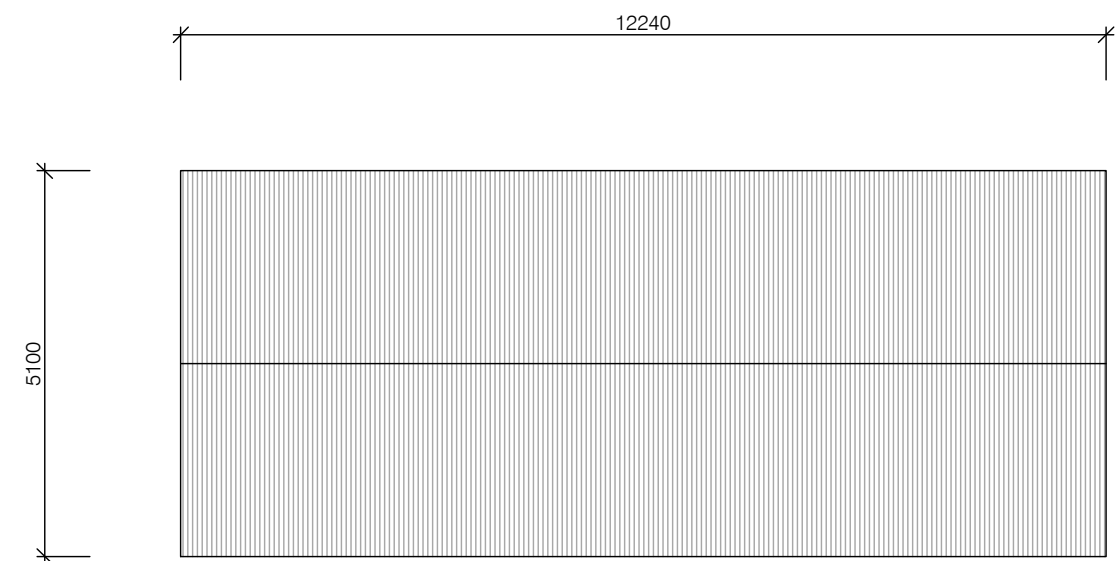


Bovenaanzicht

schaal 1:100

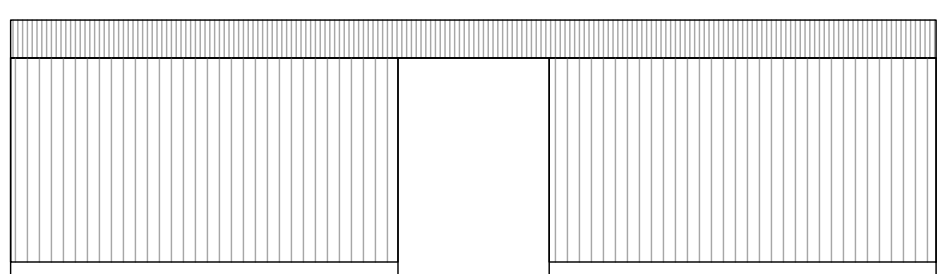


Vooraanzicht

schaal 1:100

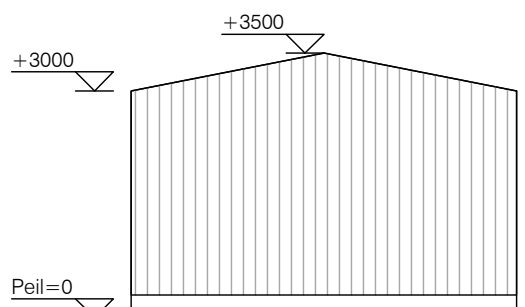

Zijaanzicht


schaal 1:100

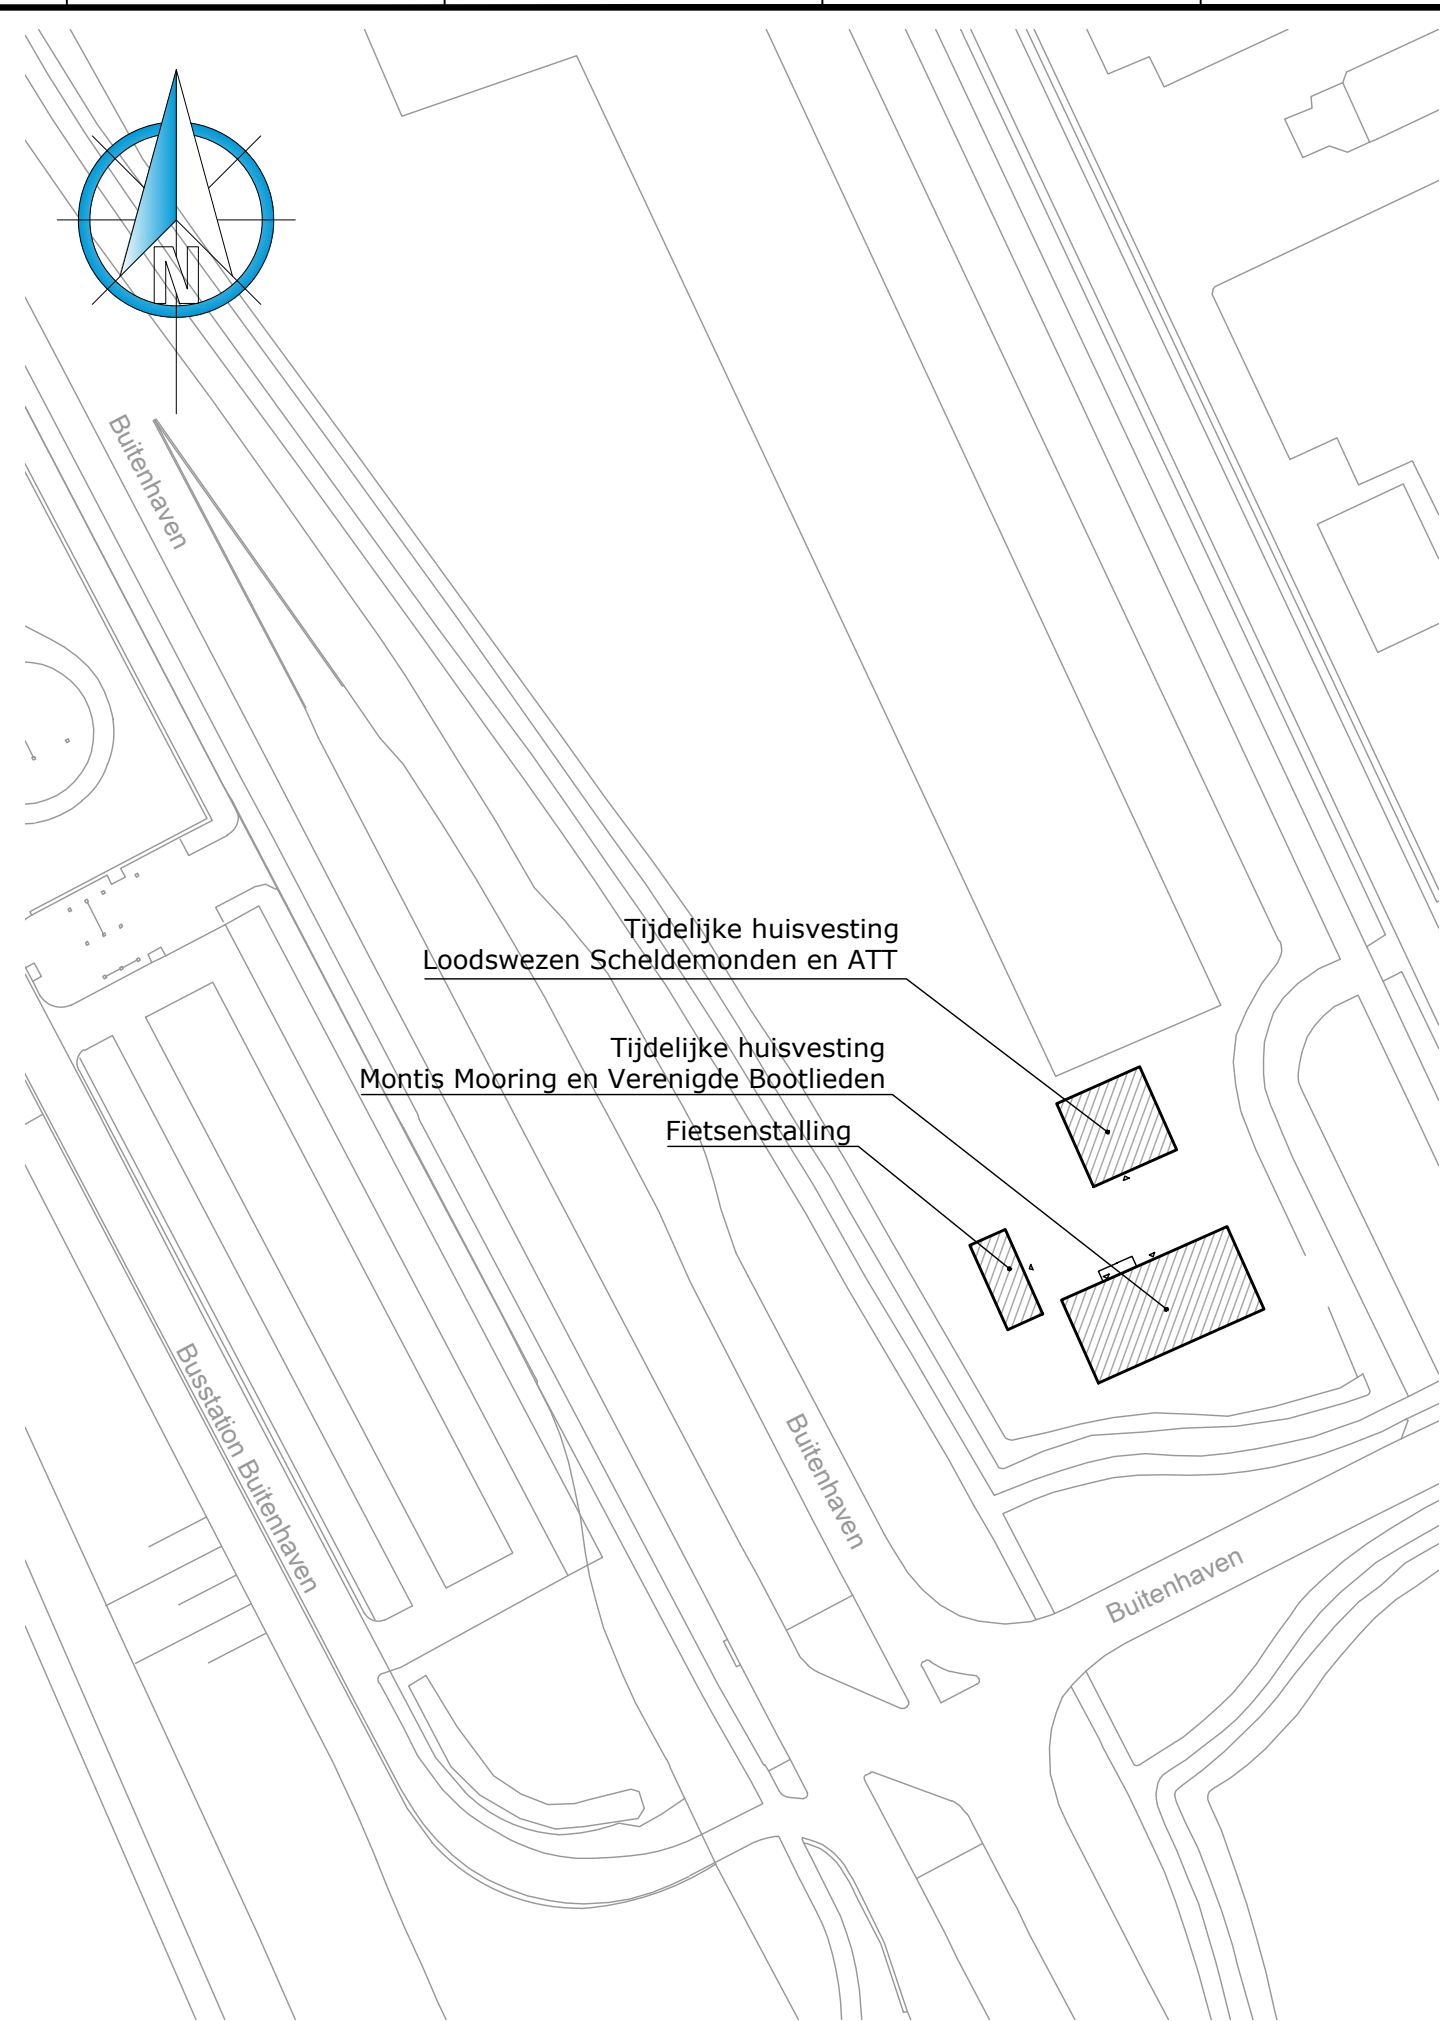

Situatie

schaal 1:1000

Tijdelijke huisvesting Loodswezen Scheldemonden en ATT

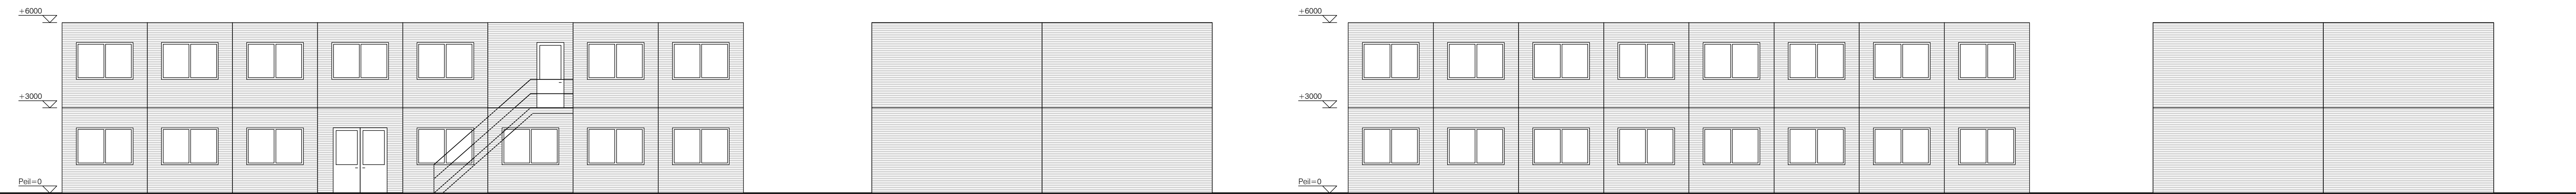

Voorgevel

schaal 1:100

Rechter zijgevel


schaal 1:100

Achtergevel

schaal 1:100


Linker zijgevel

schaal 1:100

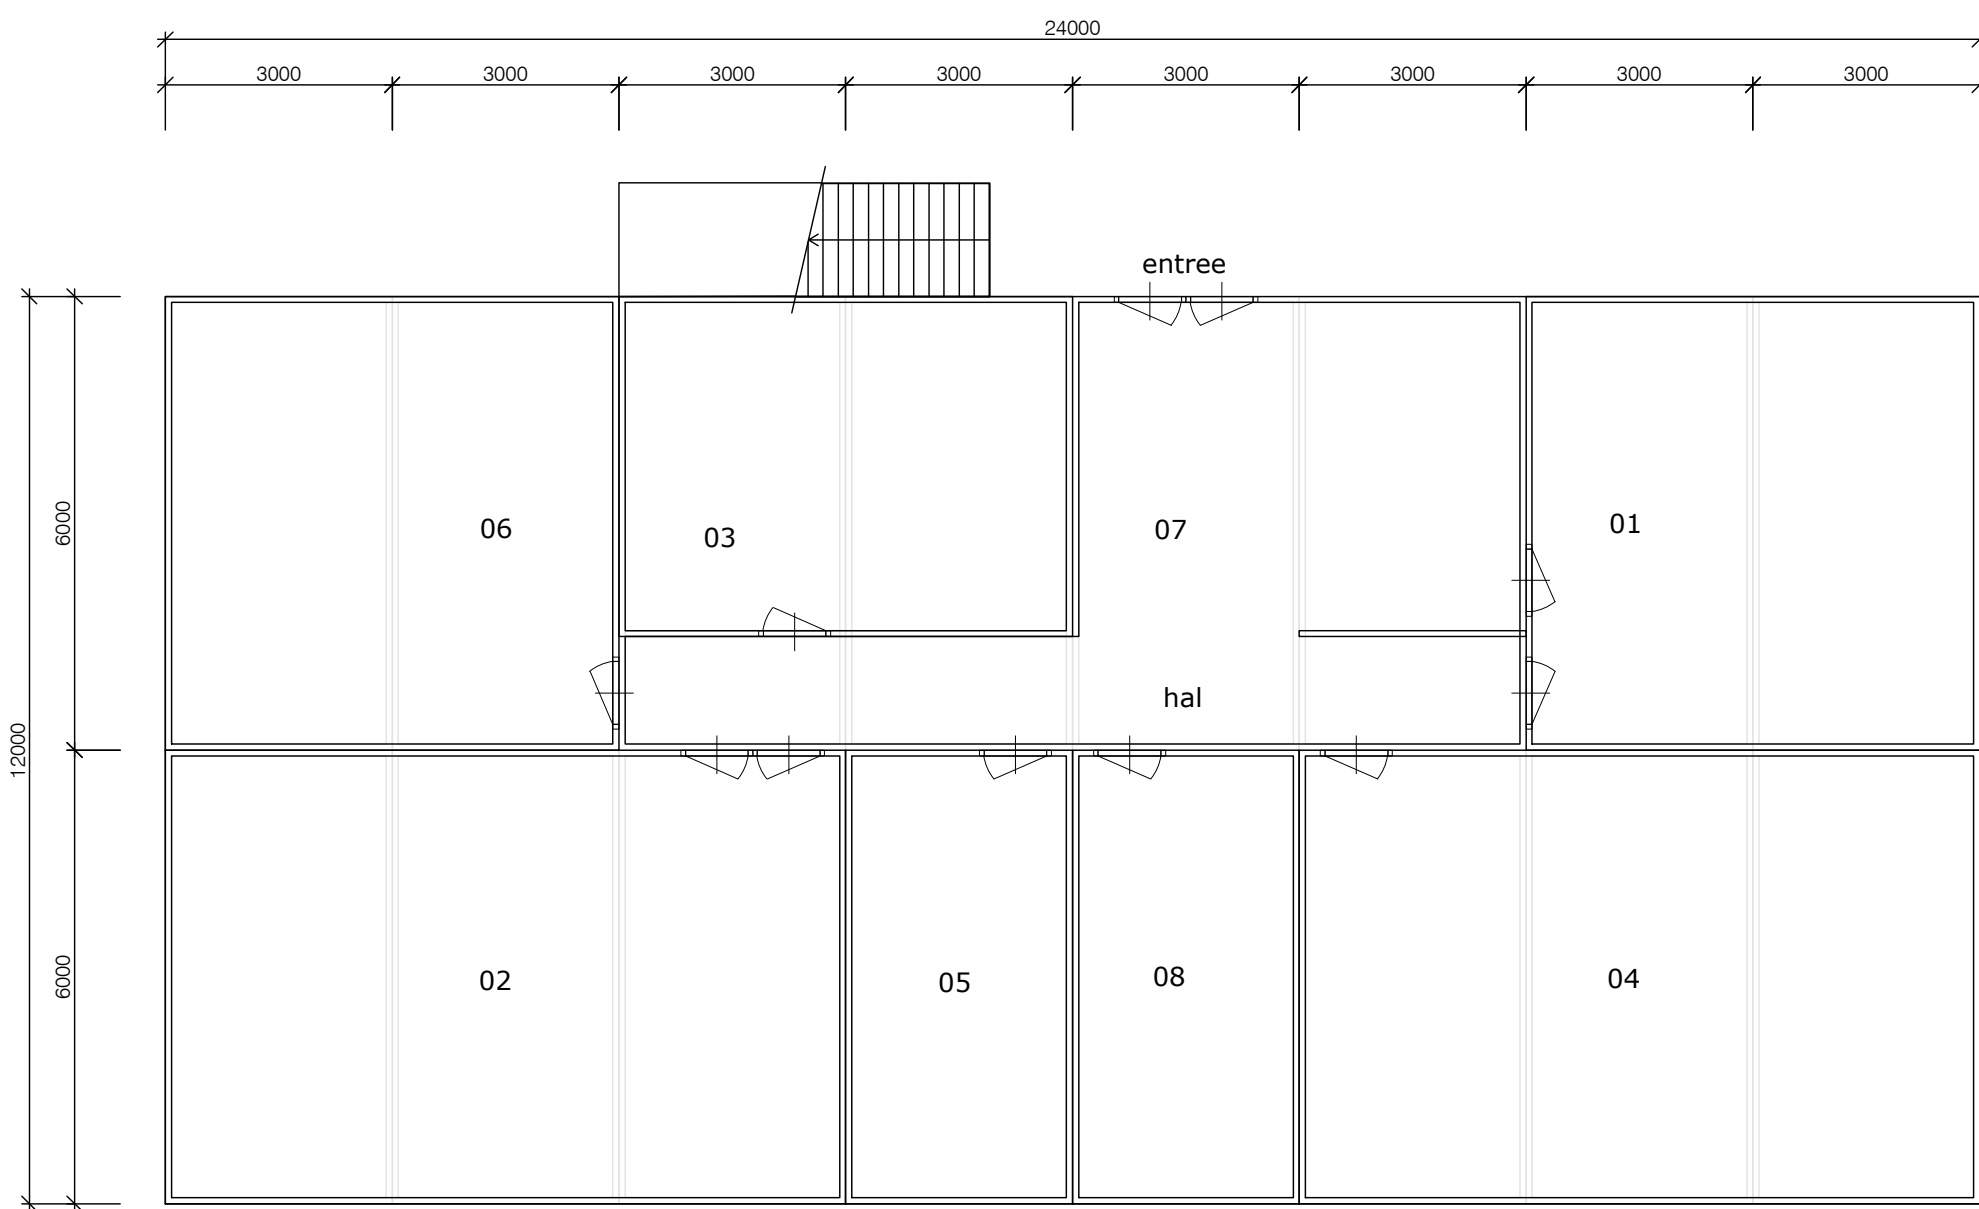

Begane grond

schaal 1:100

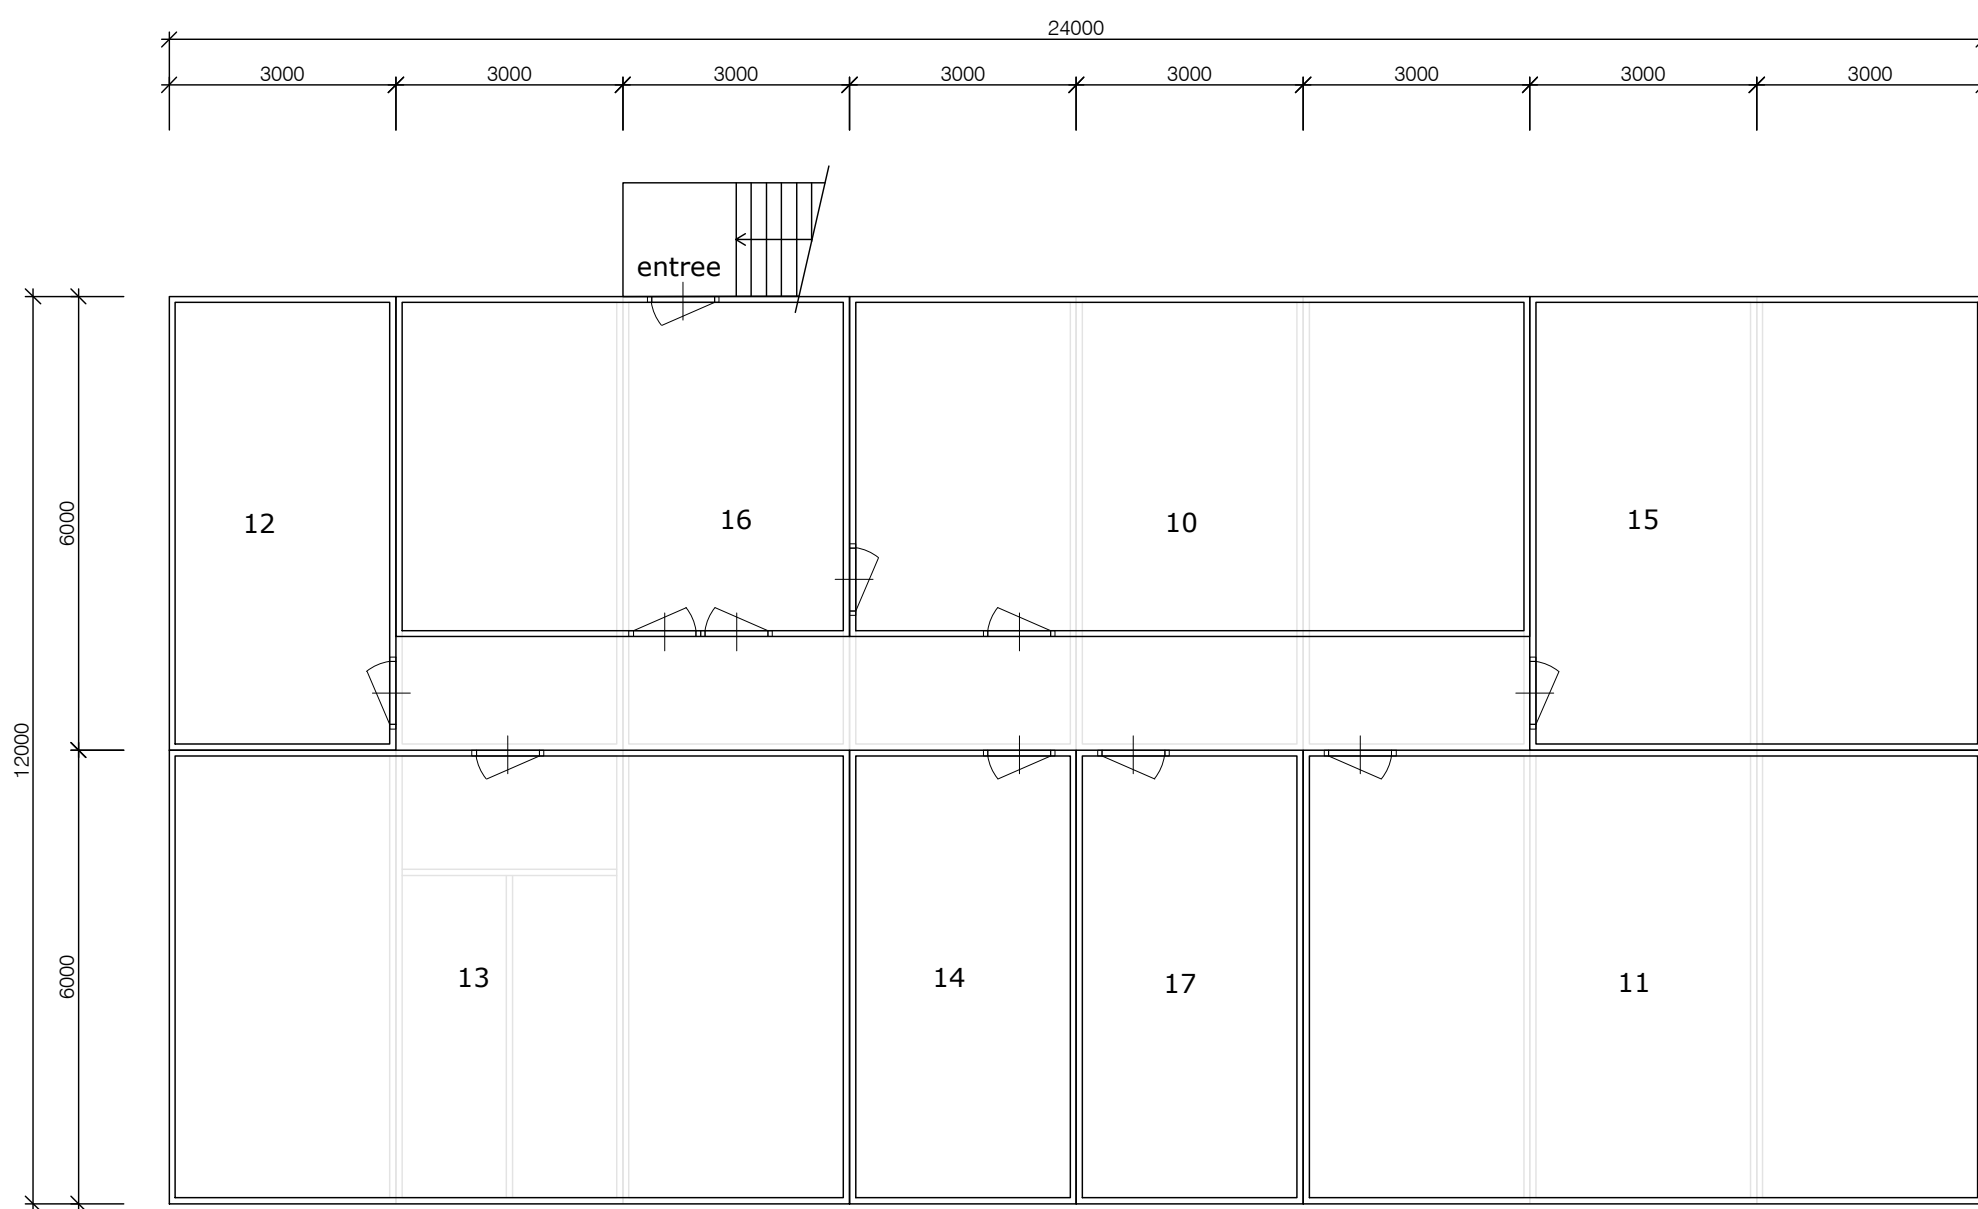

Eerste verdieping

schaal 1:100

- Montis Mooring**
- 01 Wachtruimte
 - 02 Kantine
 - 03 Kleedruimte met douches en toiletten (m/v)
 - 04 Kantoorruimte
 - 05 Archiefkamer
 - 06 Werkkast/ berging
 - 07 Ontvangstruimte
 - 08 Ruimte tbv gebouwgebonden installaties

- Verenigde Bootlieden**
- 10 Wachtruimte
 - 11 Kantoorruimte
 - 12 Pantry
 - 13 Kleedruimte met douches en toiletten (m/v)/ EHBO-ruimte
 - 14 Was- en droogruimte kleding
 - 15 Berging
 - 16 Ontvangstruimte
 - 17 Ruimte tbv gebouwgebonden installaties

Tijdelijke huisvesting Montis Mooring en Verenigde Bootlieden