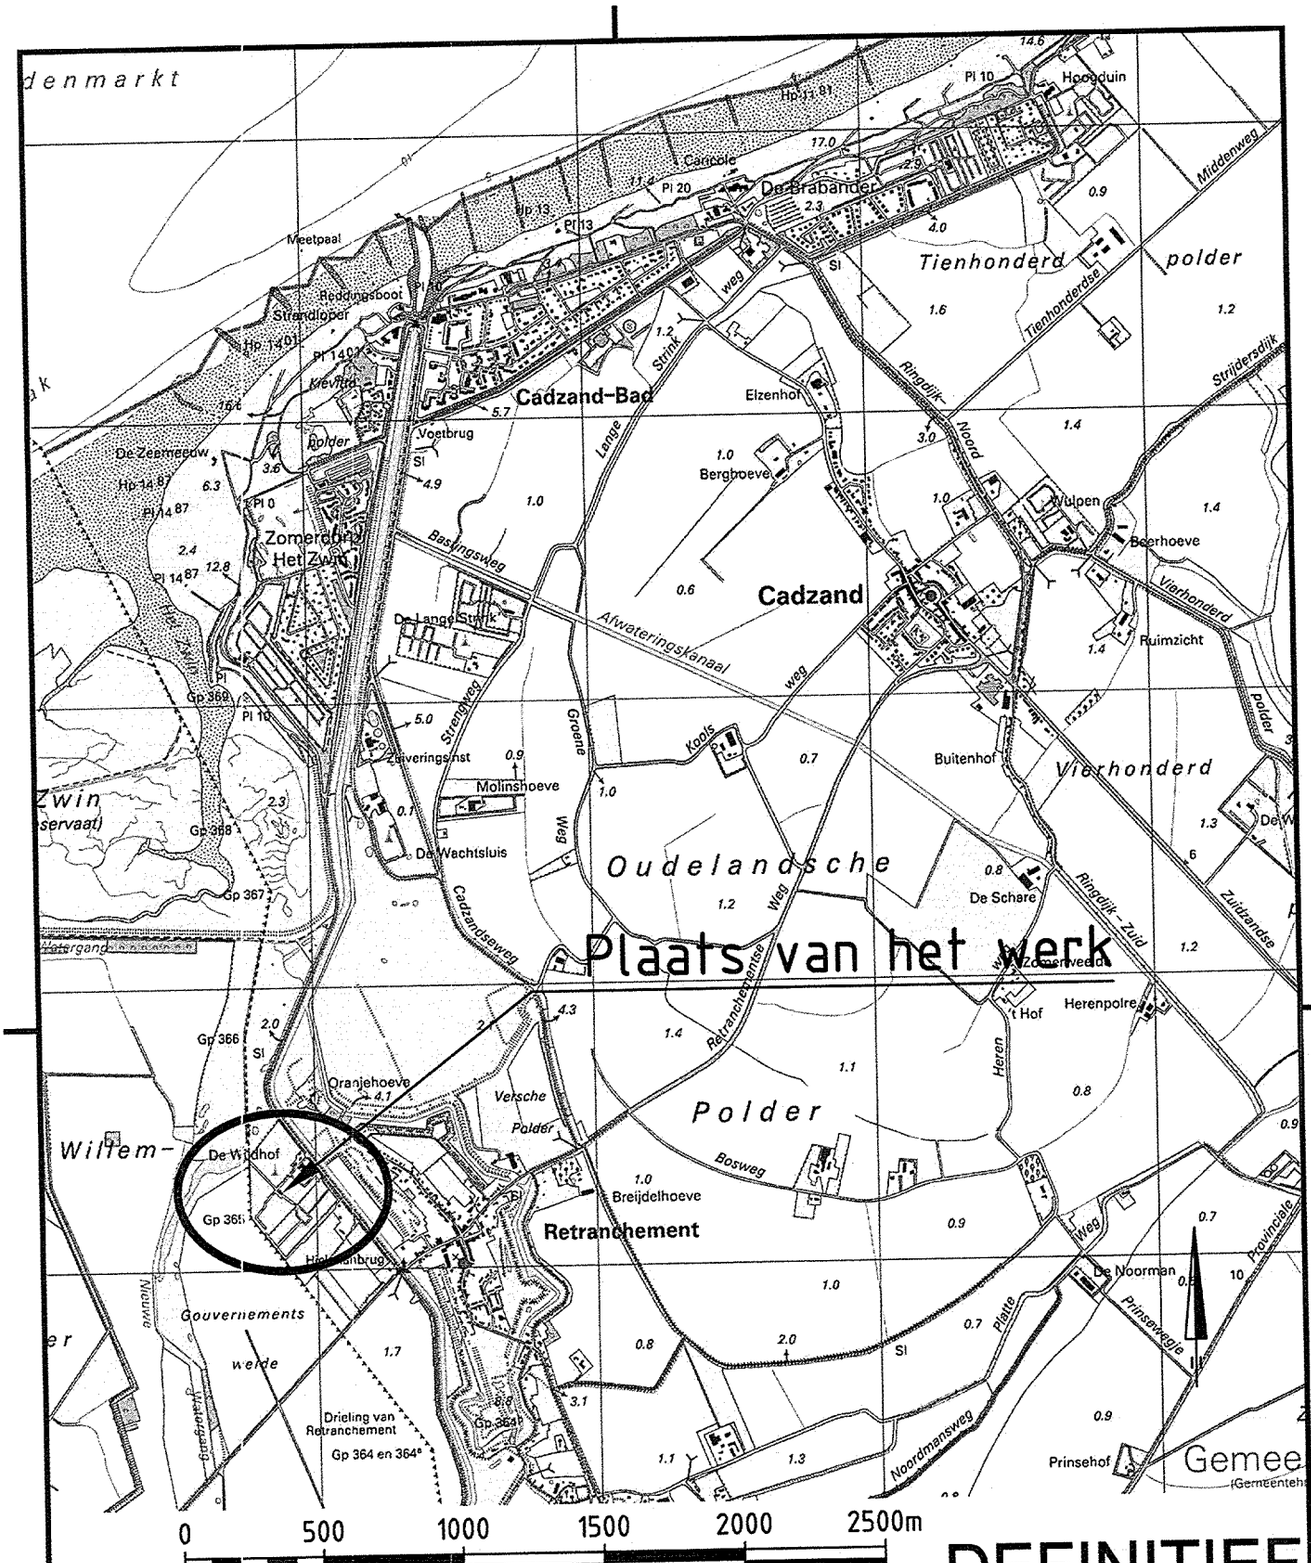


Opdrachtgever

Provincie Zeeland p.a. DLG

Grontmij ©

Project

Sanering camping "de Sandt Plaet" te Retranchement

Onderdeel

Overzichtssituatie

Tekeningnummer	Rev.	Bestandsnaam	Formaat	Schaal	Blad	Aantal
320748-MBG-315-T001		320748-315-T001-DE	A4	1:25000	1	3

Kantoor	Projectnummer	Besteknummer	Datum van uitgave	Get.	Gez.	Acc.
MIDDELBURG	320748	-----	21-06-2012	MdV		