



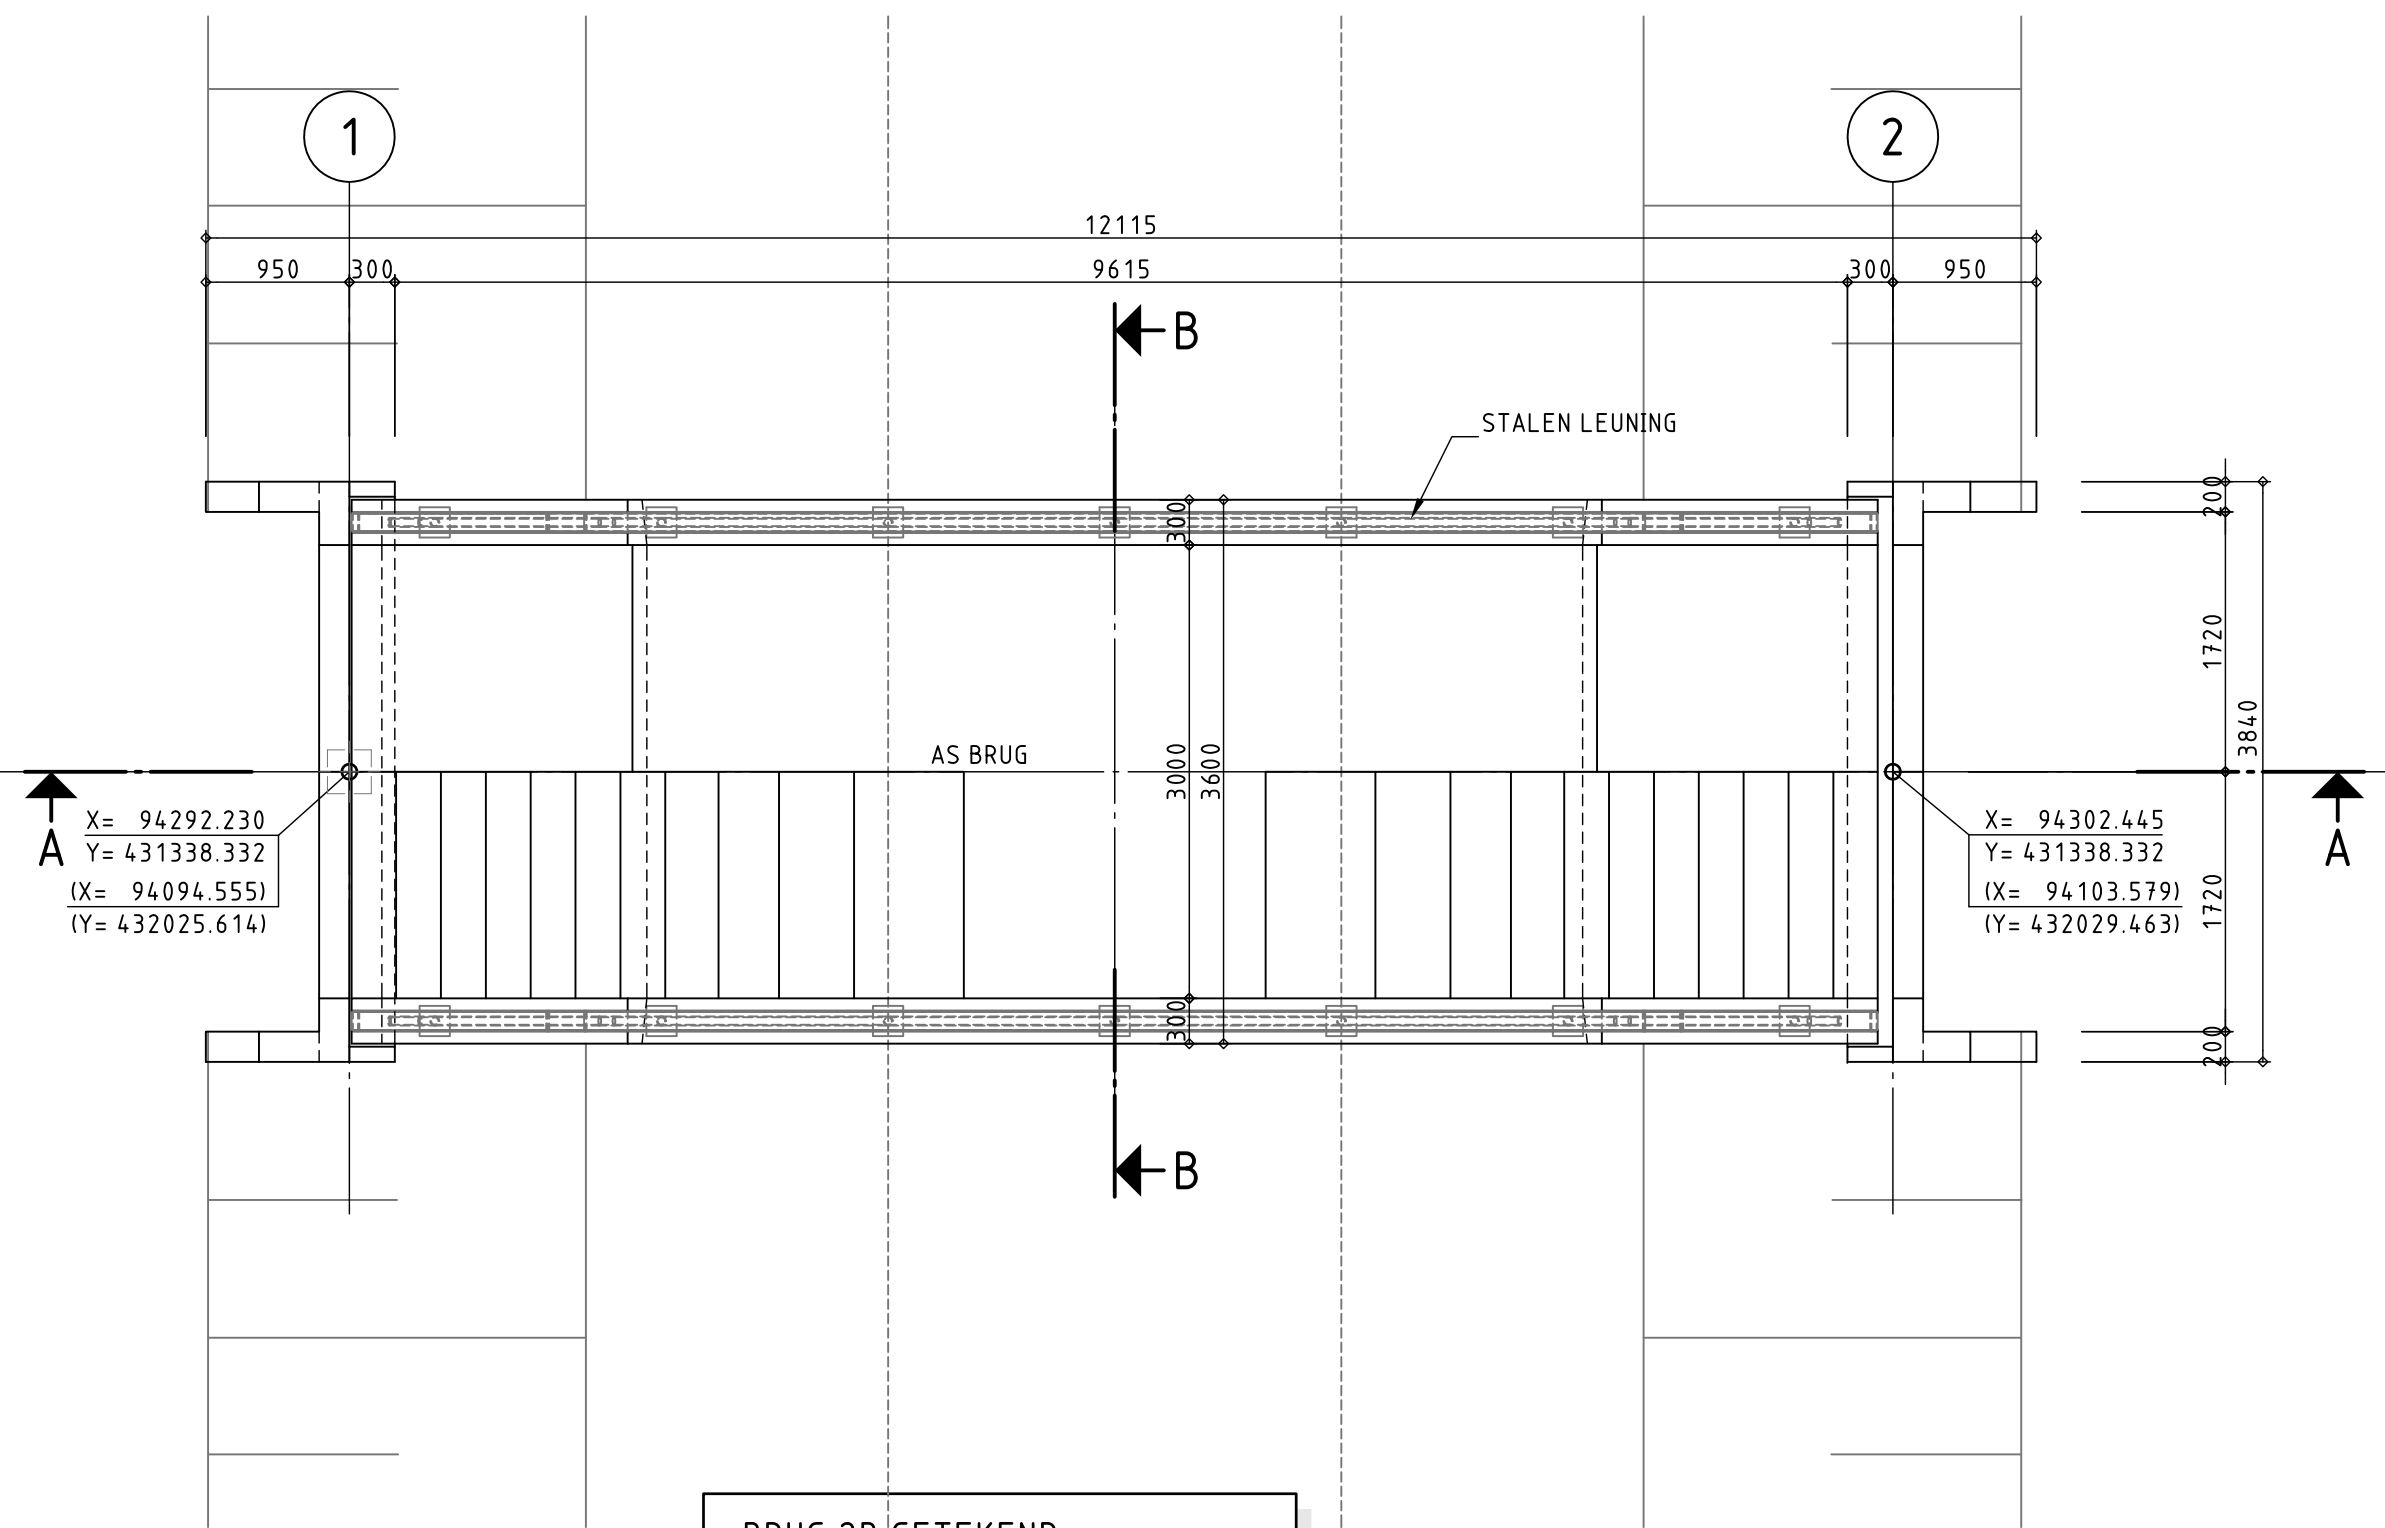


BOVENAANZICHT
SCHAAL 1:50


BRUG 2B GETEKEND
AFWIJKENDE MAATVOERING BRUG
17 TUSSEN (...) VERMELDT

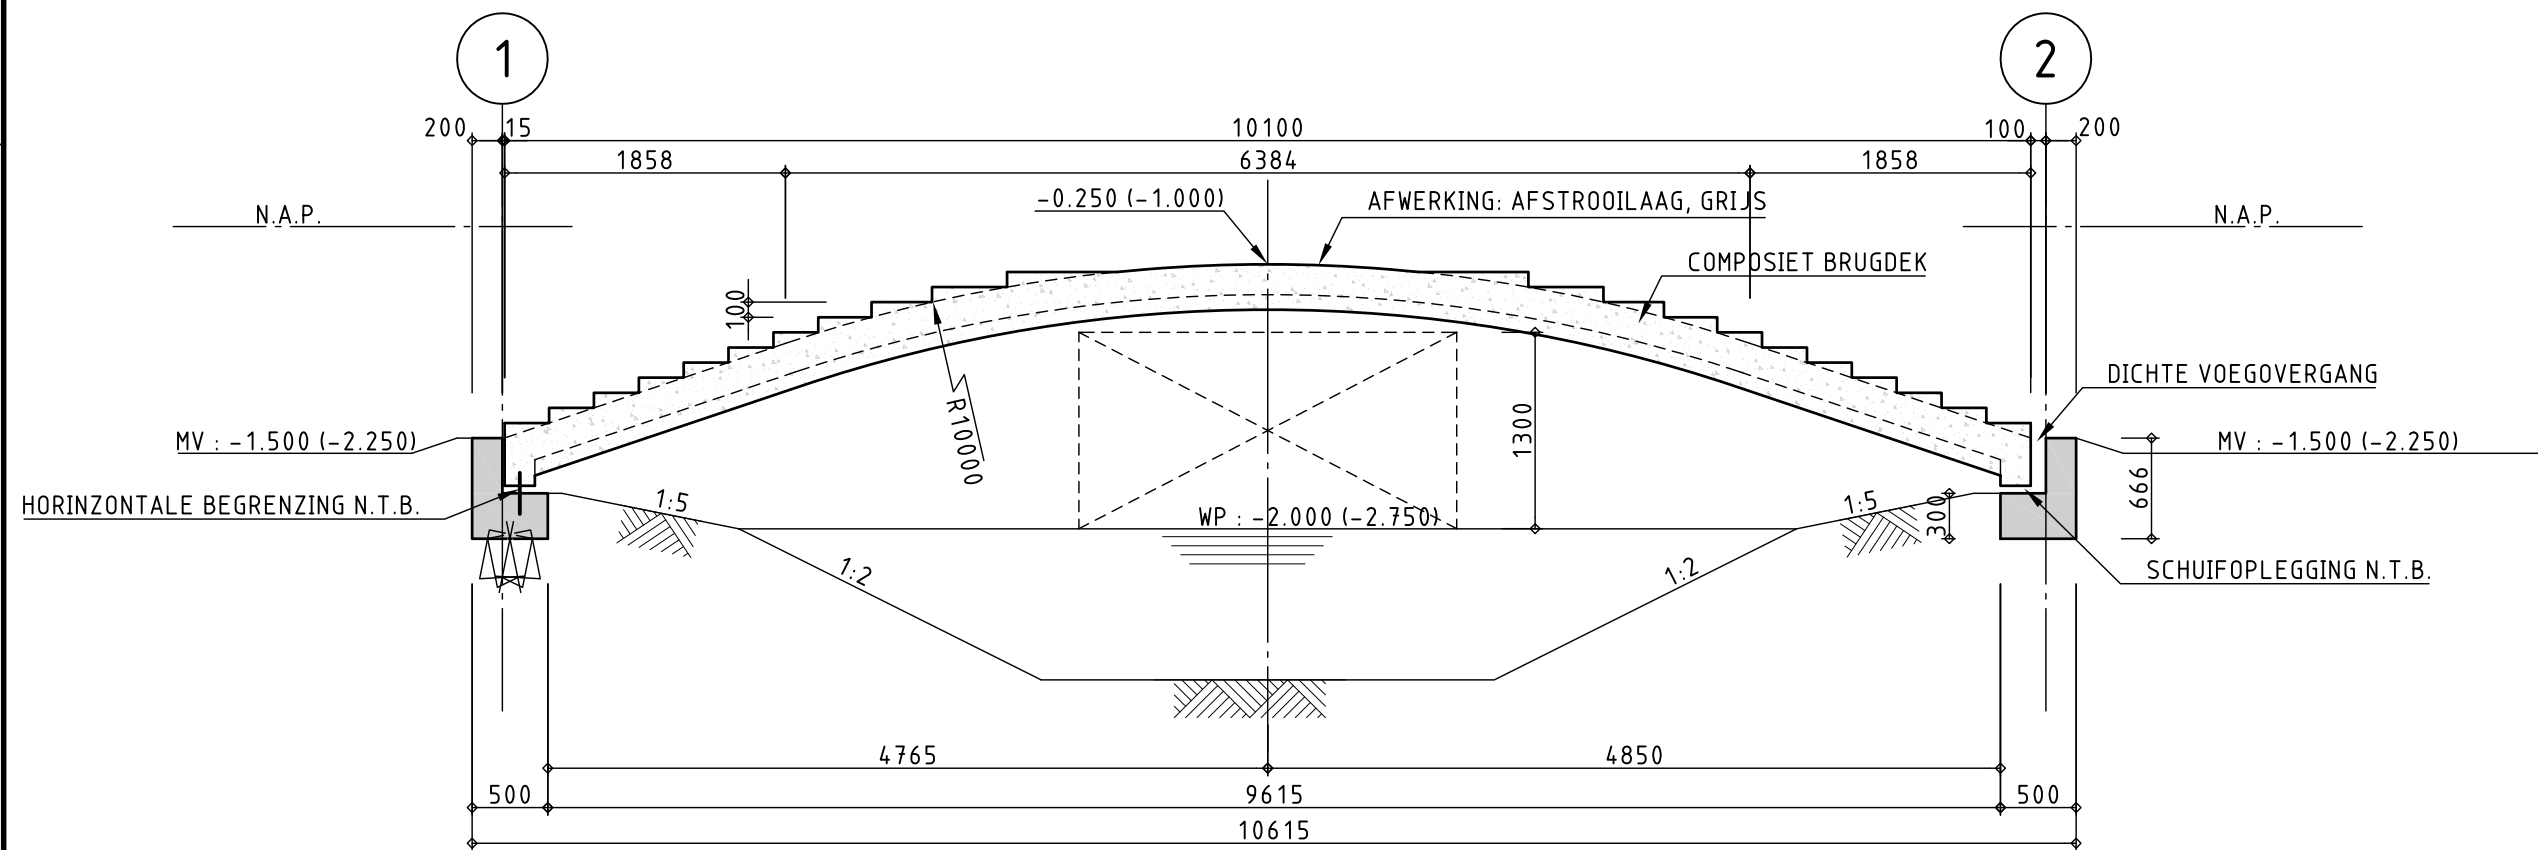


LANGSDOORSNEDE A-A T.P.V. AS BRUG
SCHAAL 1:50

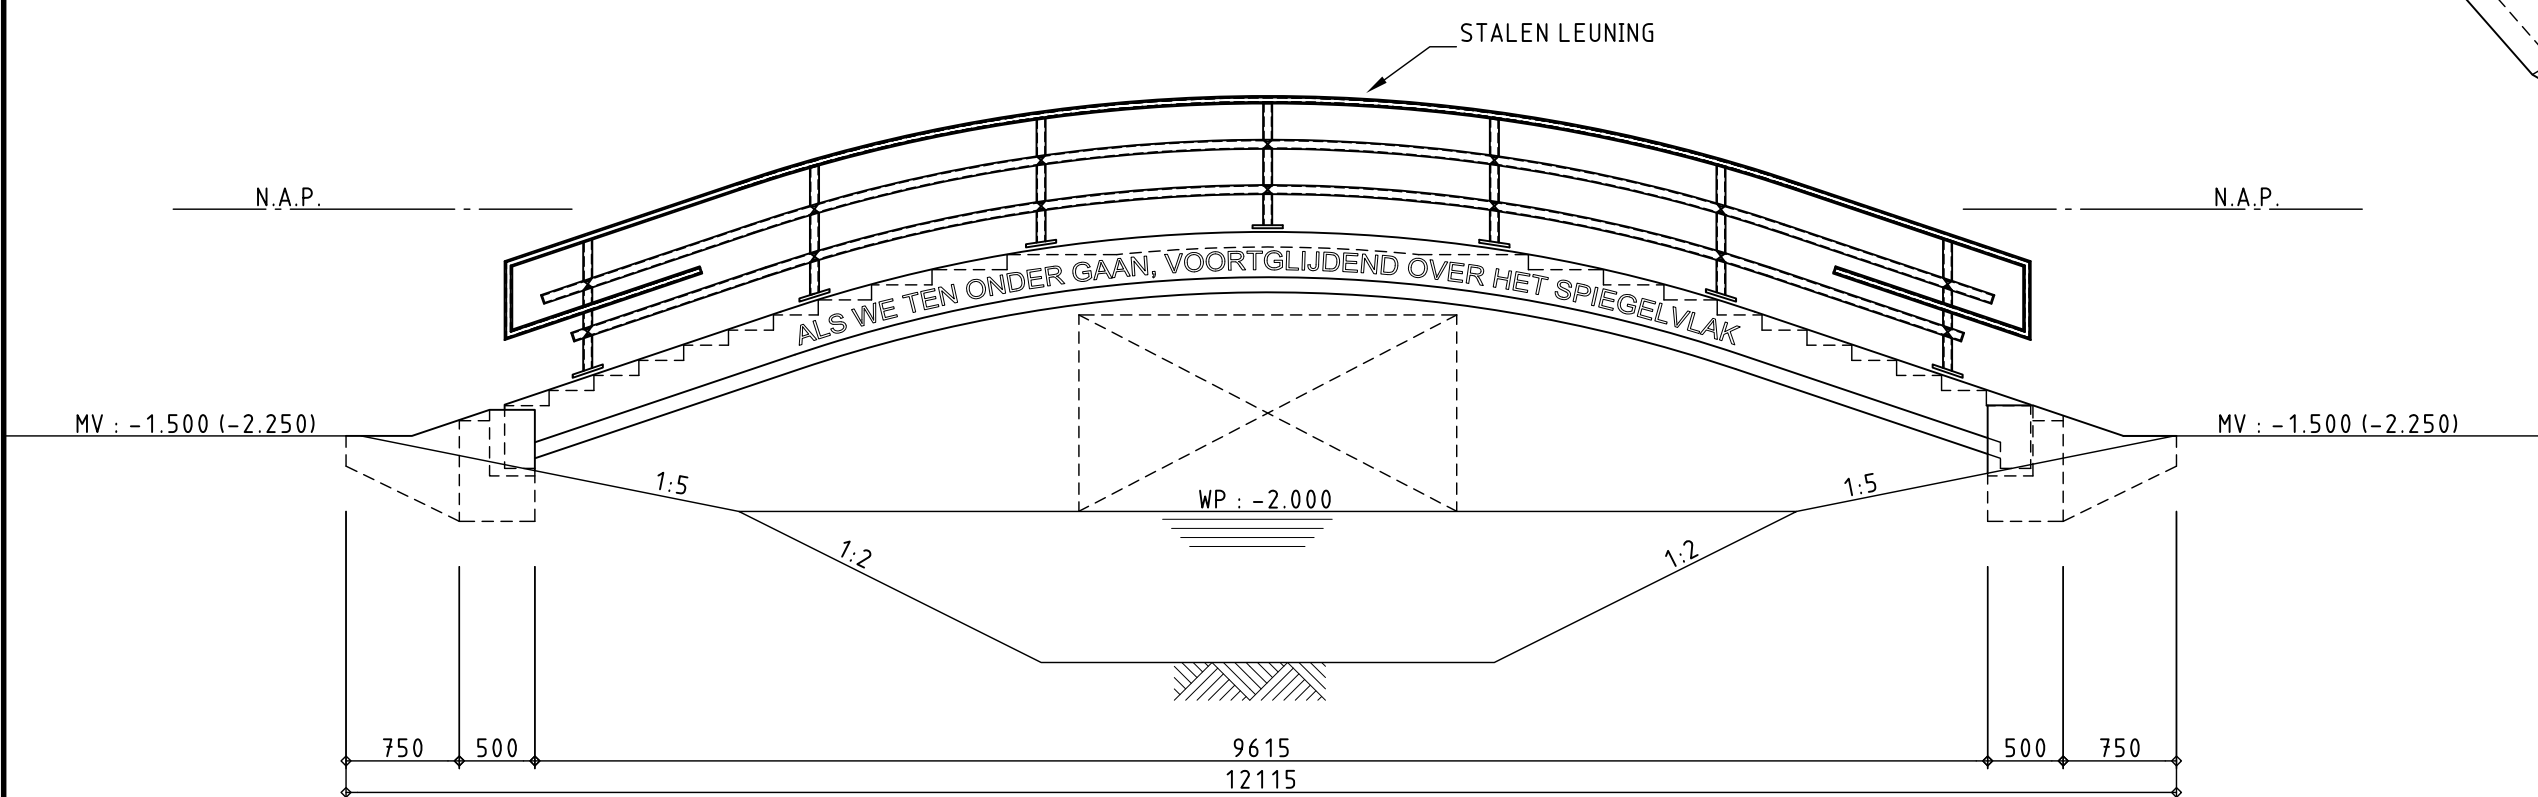


ZIJAAANZICHT BRUG
SCHAAL 1:50

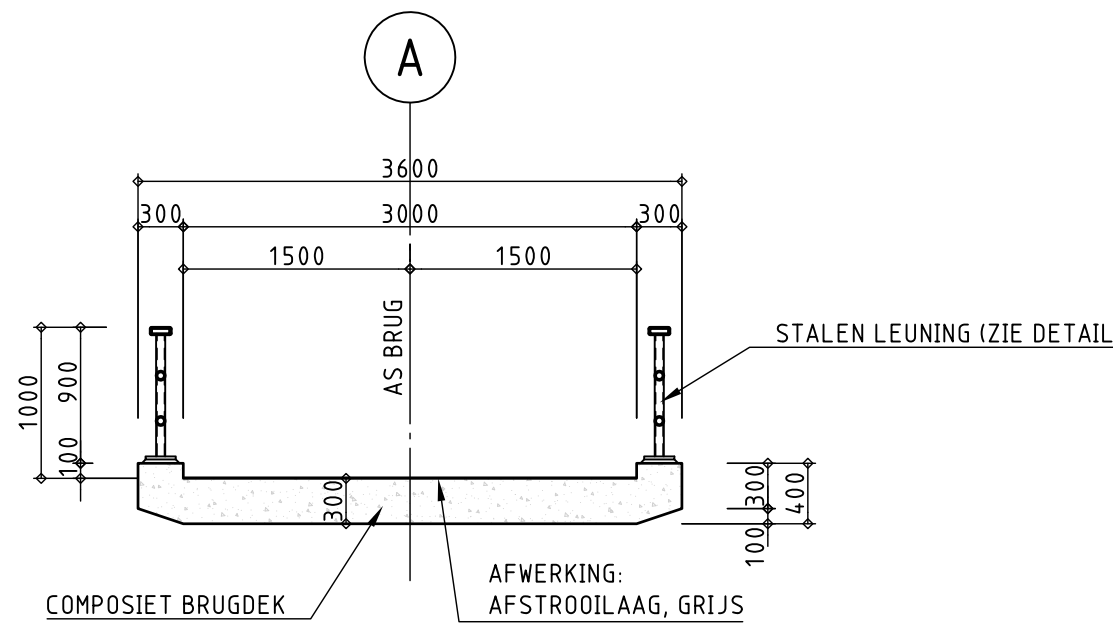

DOORSNEDE B-B
SCHAAL 1:50

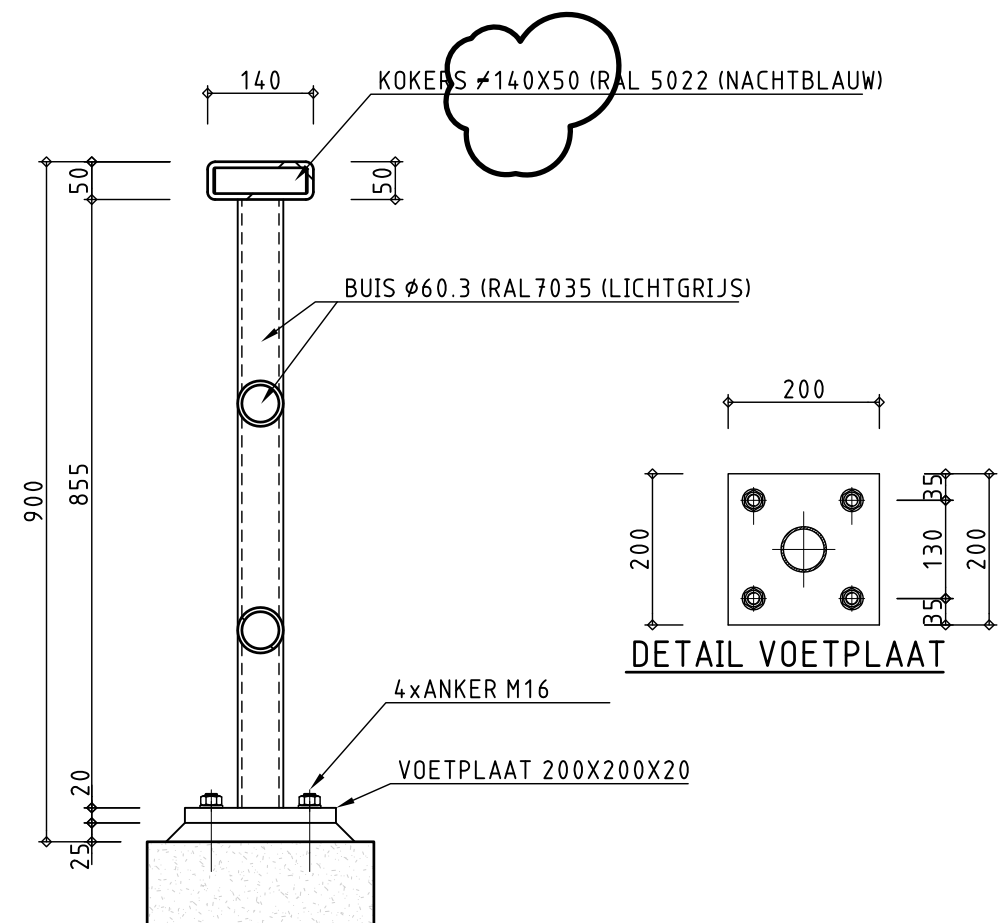

DETAIL LEUNING
SCHAAL 1:10

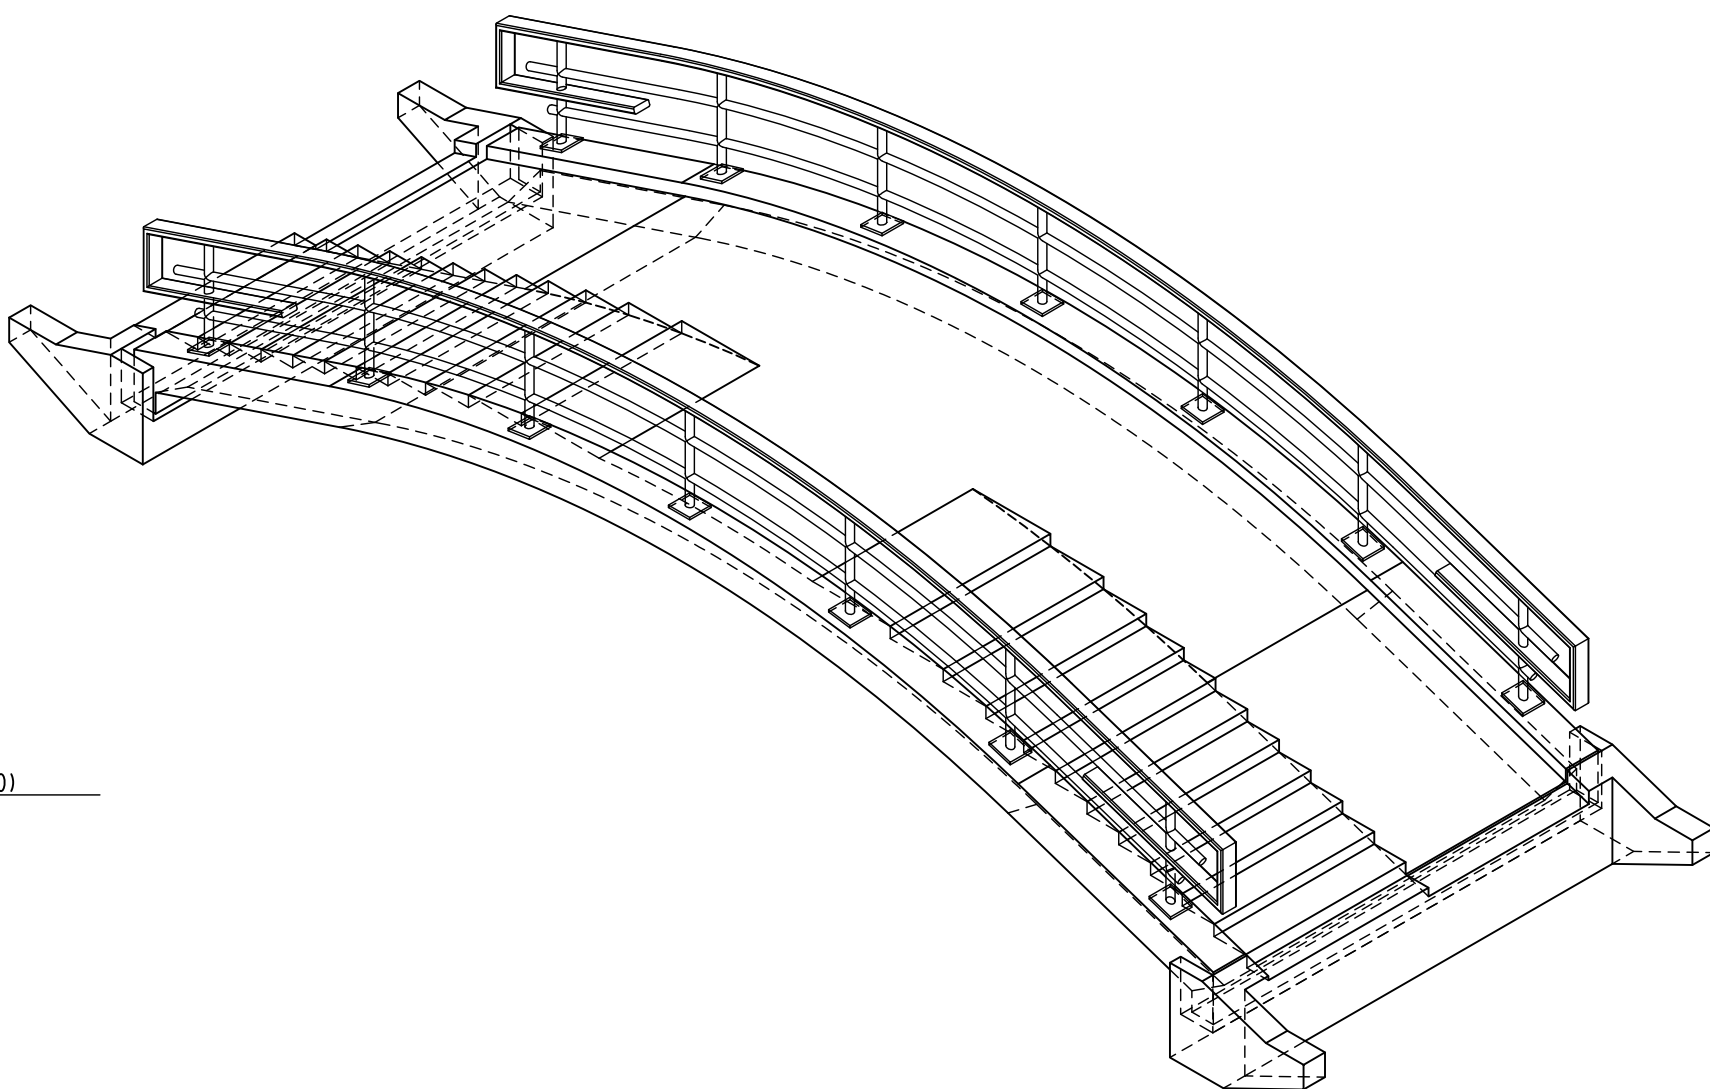


SITUATIE BRUG 2B
SCHAAL 1:200

SITUATIE BRUG 17
SCHAAL 1:200

OPMERKINGEN			
- MATEN IN MILLIMETERS.			
- HOOGTEMATEN IN METERS T.O.V. N.A.P..			
- DILATATIES IN LEUNING N.T.B.			
- TRAP VOLCOMPOSIT, OPBOUW+DETAILERING N.T.B. DOOR AANNEMER			

LEGENDA			
	PREFAB BETON		WERKVLOER
	METSELWERK		SLOOPLIJN
	TE STORTEN BETON		STORTNAAD

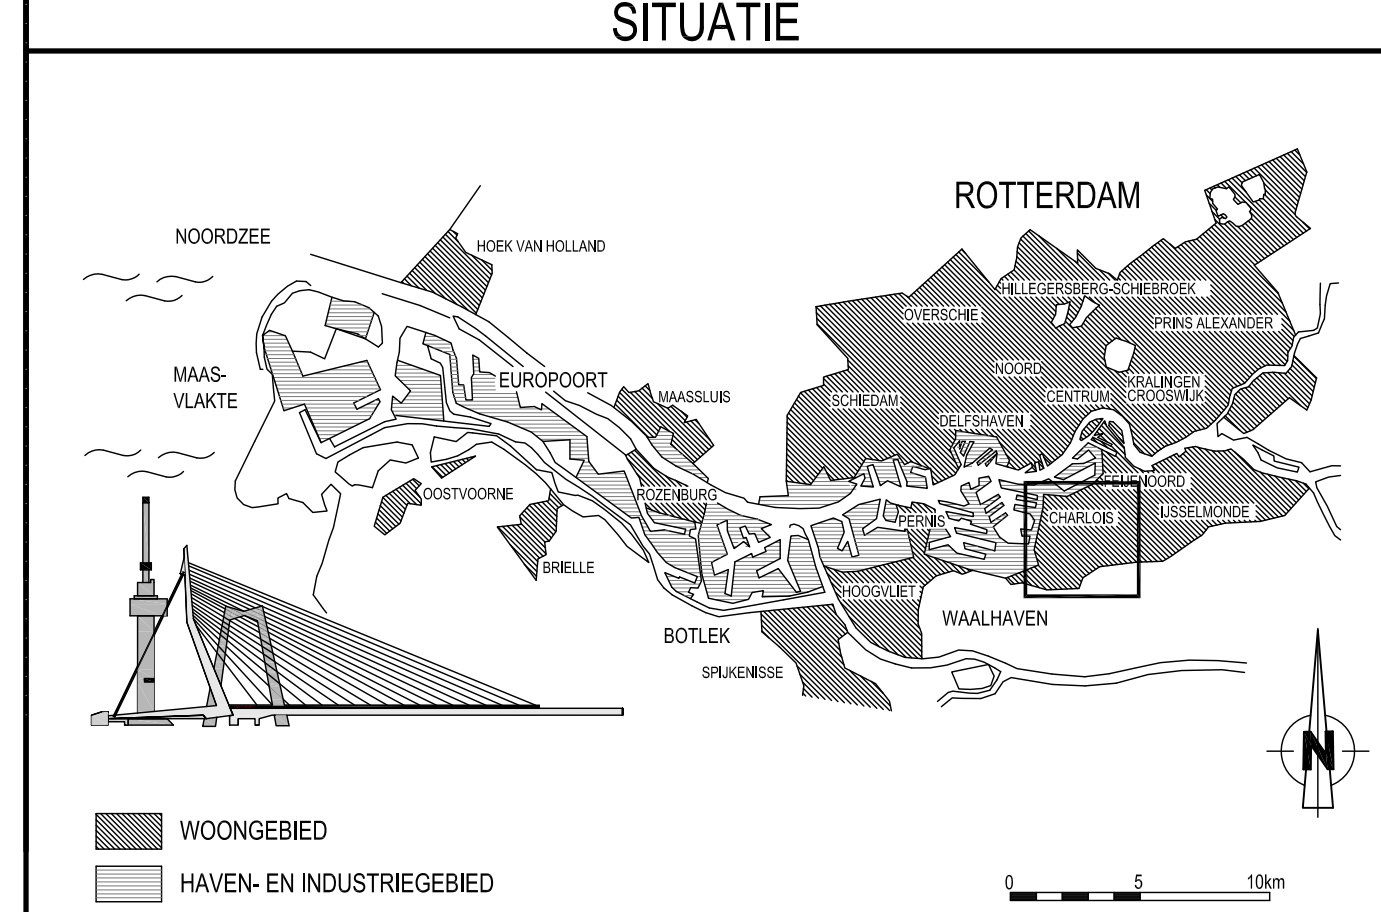

VERSIE			
f			
e			
d			
c			
b			
a	DEFINITIEF ONTWERP	S.Sultan	30-05-2012
Versie	Omschrijving	Tekenaar	Datum
Bestandsnaam	QB11-B-DT-021 (BRUG 2B EN 17).DWG	Projectcode	Verwijzing

Gemeente Rotterdam
Gemeentewerken
Ingenieursbureau

Galvanistraat 15
Postbus 6633
3002 AP ROTTERDAM
Telefoon : 010 489 4312
Telefax : 010 489 6200

DE BLAUWE VERBINDING BRUG 2B EN 17			
Geografische code		Blad van	
Formaat : A1		bladen	
Schaal : 1:50/20/10			
DEFINITIEF ONTWERP		Tekeningsnr. : QB11-B-DT-021	
Geschied : V. SWITZAR 01-03-2012	Geschied : A. BALAKUMARAN Parasol	Geschied : M.A.G. GOVERS Parasol	Geschied : Wijkprojectcode : a