PRINCIPE DOORSNEDE TE MAKEN FIETSPAD (GZH)

SCHAAL 1:20

PRINCIPE DOORSNEDE TE MAKEN WANDELPAD (GZH)

SCHAAL 1:20

PROFIEL 16

SCHAAL 1:100

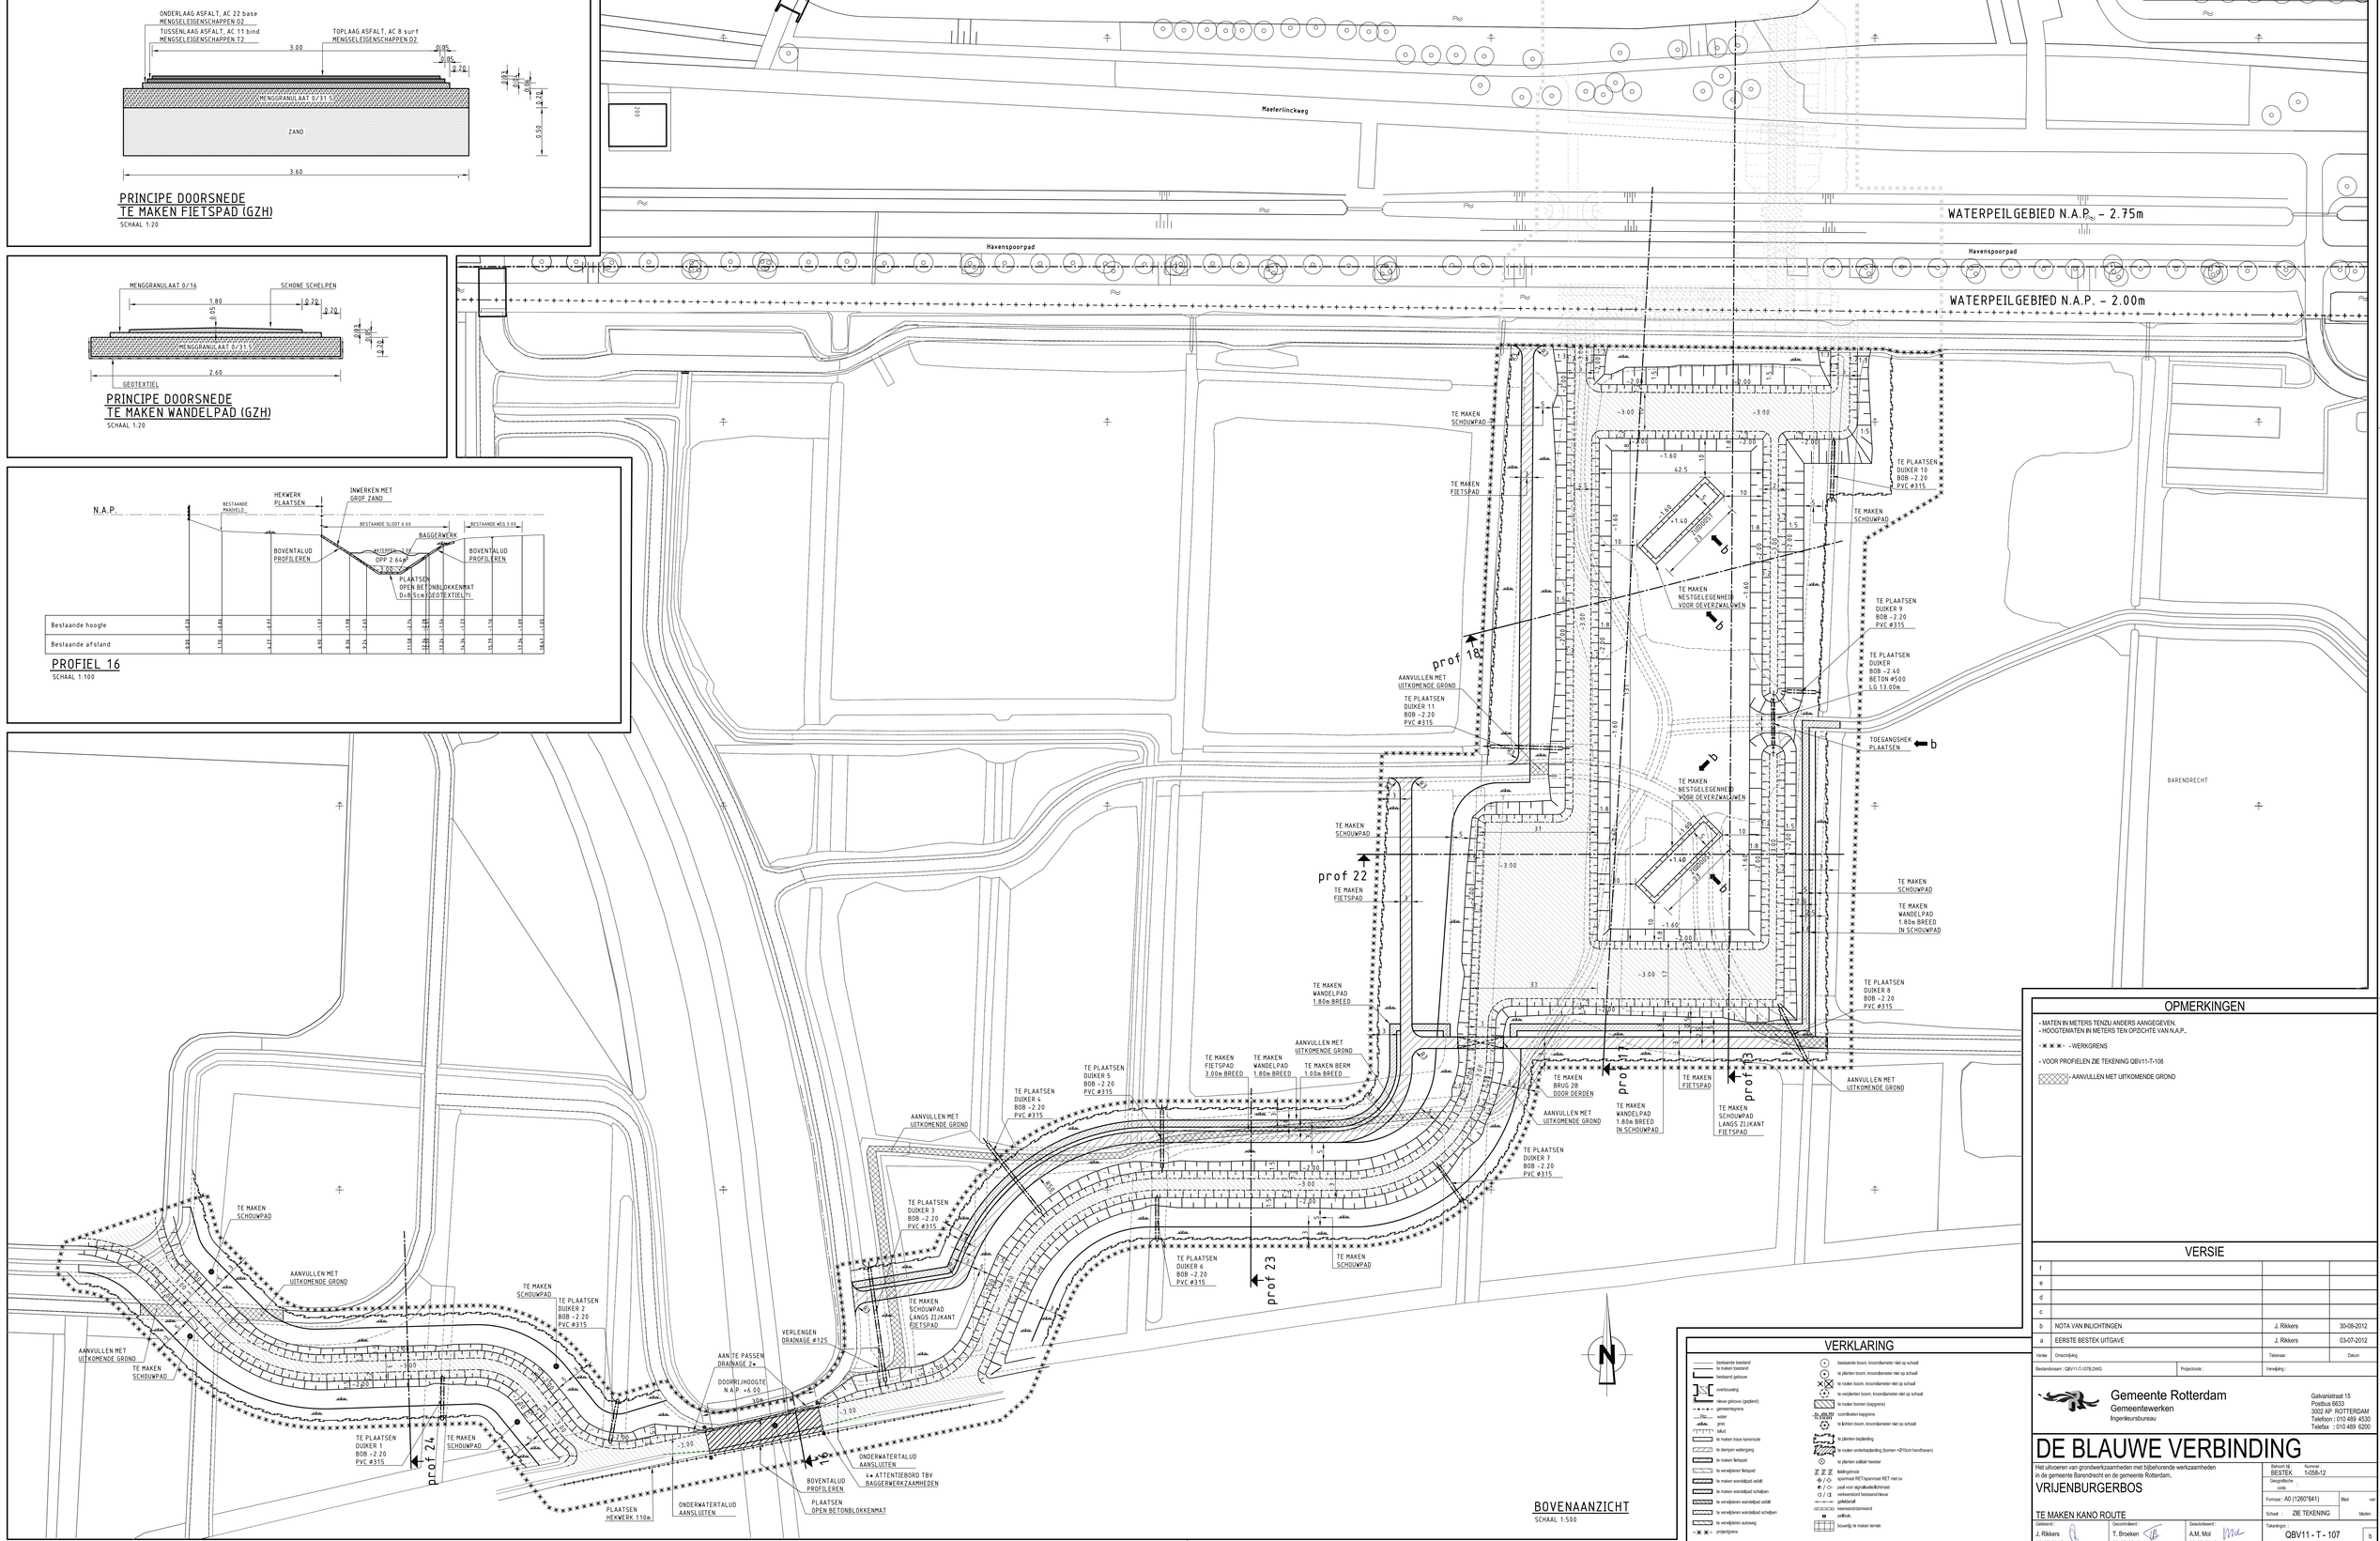

BOVENAANZICHT

SCHAAL 1:500

OPMERKINGEN

- MATEN IN METERS TENZIJ ANDERS AANGEGEVEN.
- HOOGTEMATEN IN METERS TEN OPZICHTE VAN N.A.P.
- ✖ ✖ ✖ - WERKGRENS
- VOOR PROFIELEN ZIE TEKENING QBV11-T-108
- AANVULLEN MET UITKOMENDE GROND

VERSIE

f			
e			
d			
c			
b	NOTA VAN INLICHTINGEN	J. Rikkers	30-08-2012
a	EERSTE BESTEK UITGAVE	J. Rikkers	03-07-2012
Versie	Omschrijving	Tekenaar	Datum

Bestandsnaam : QBV11-T-107B.DWG | Projectcode : | Vervallijding :

VERKLARING

- bestaande bestand te maken bestand
- bestand gebouw
- overbouwing
- nieuw gebouw (gepland)
- gemeentegrens
- water
- gras
- talud
- te maken trace kanonsuite
- te dempen waterpeil
- te maken fietspad
- te vervijderen fietspad
- te maken wandelpad asfalt
- te maken wandelpad schelpen
- te vervijderen wandelpad asfalt
- te vervijderen wandelpad schelpen
- te vervijderen autoweg
- projectgrens
- bestaande boom, kroondiameter niet op schaal
- te planten boom, kroondiameter niet op schaal
- te roden boom, kroondiameter niet op schaal
- te verplanten boom, kroondiameter niet op schaal
- te roden bomen (kopgroep)
- coördinaten kopgroep
- te dichten boom, kroondiameter niet op schaal
- te planten beplanting
- te roden onderbeplanting (bomen >10cm handhaven)
- te planten solitair heester
- bedrijfsriool
- spoorstaat RET/spoormast RET met ov
- paal voor dijkvalbuik/kimmast
- verkeersbord bestand/nieuw
- gebiedsbord
- GEOSECTOR kreeverdi/zomerwal
- putkuis
- bouwdijk te maken terrein

Gemeente Rotterdam
Gemeentewerken
Ingenieursbureau

Galvanistraat 15
Postbus 6633
3002 AP ROTTERDAM
Telefoon : 010 489 4530
Telefax : 010 489 6200

DE BLAUWE VERBINDING

Het uitvoeren van grondwerkzaamheden met bijbehorende werkzaamheden in de gemeente Barendrecht en de gemeente Rotterdam.

VRIJENBURGERBOS

TE MAKEN KANO ROUTE

Bestek/D.B.:	BESTEK	Nummer:	1-058-12
Geografische code			
Formaat :	A0 (1297*841)	Blad	van
Schaal :	ZIE TEKENING	Bladen	
Tekeninghr. :	QBV11 - T - 107		b

Getekend	Gecontroleerd :	Goedgekeurd :	Tekeningnr. :		
J. Rikkers 03-07-2012	T. Broeken 03-07-2012	A.M. Mol 03-07-2012	Wijkprojectcode — Soort — Volgnr.		Ver.
Parcel	Parcel/Datum	Parcel/Datum			

M:\BWH\RHTWENTHAVEN\BOUWPIJDE BLAUWE VERBINDING\02_VOORBEREIDING\3_PROJECTRESULTATEN\TEKENINGEN\T-T-100 BESTEK