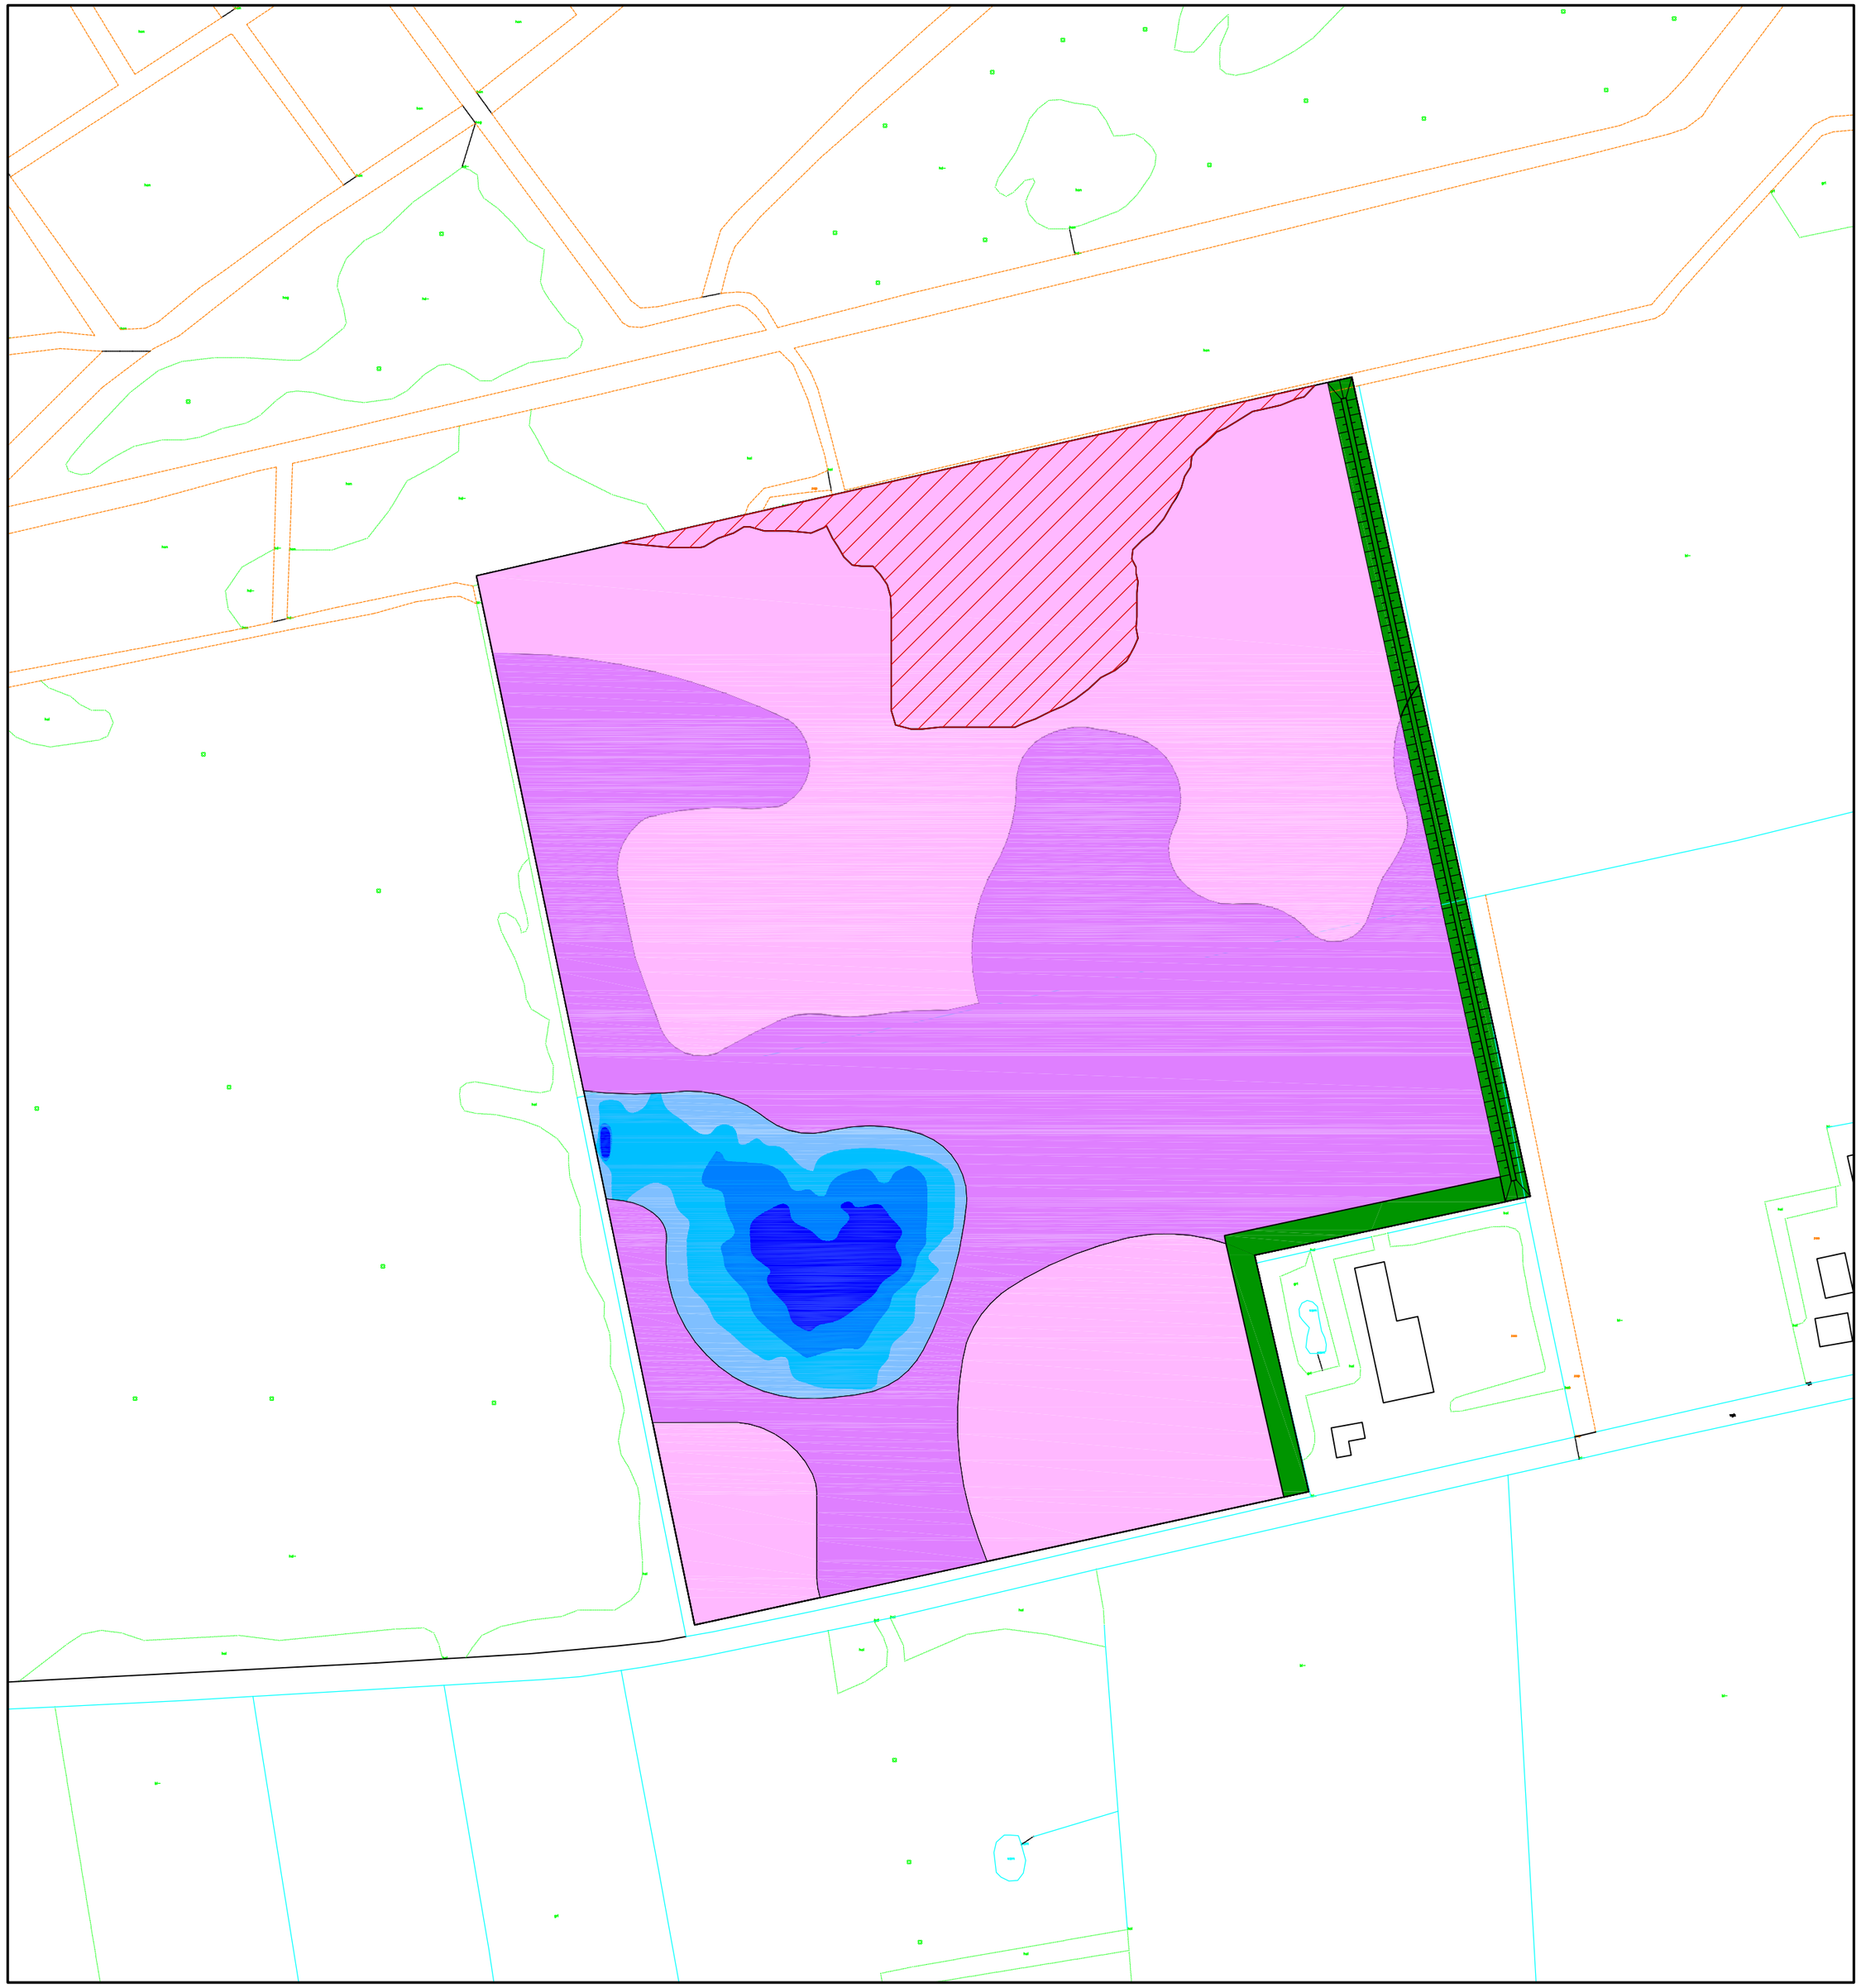

LEGENDA

- Struweel
- Droge heide
- Natte heide
- Water
- Wal
- Hoge verwachting steentijdvindplaatsen

PROFIEL HOUTWAL

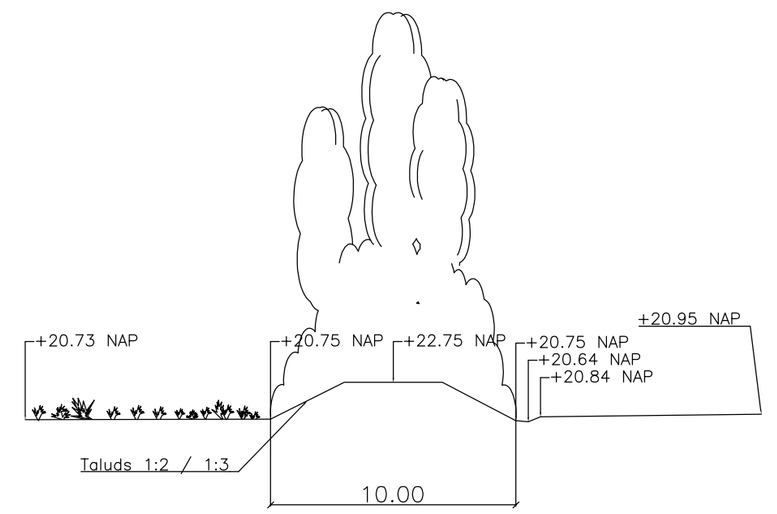

Schaal 1:250

Aard van de wijziging		
naam		
Datum		
Wijz.		

ROUWVEN
OIRSCHOT

Specificatie:
INRICHTINGSPLAN

Objectnummer:		Eigenaar:	Dienst Vastgoed Defensie
Gebouwnummer:		*Directie:*	Zuid
Besteknummer:		*Auteur:*	E.J. de Gardeijn
Projectnummer:		*Gecontroleerd:*	J.W.F.M. Schippers
Fase:		*Datum:*	11-04-2012
Versie:		*Schaal:*	1:2000
Blad:	*van*	*Formaat:*	A2
Tekeningnummer:			

Commando DienstenCentra
Ministerie van Defensie