


- DWARSPROFIELEN**
- Ongraven klei/veen
 - Aanvullen klei/veen
 - Aanbrengen zand (voor zandbed)
 - Aanbrengen menggranulaat gradatie 0/315
 - Aanbrengen hydr. menggranulaat gradatie 0/45
 - Aanbrengen betonggranulaat 0/45
 - Aanbrengen teelgrond
 - Aanbrengen drainzand
 - Aanbrengen steepspecie
 - Bestaande situatie
 - Nieuwe situatie
 - Nieuwe aanleghoogte

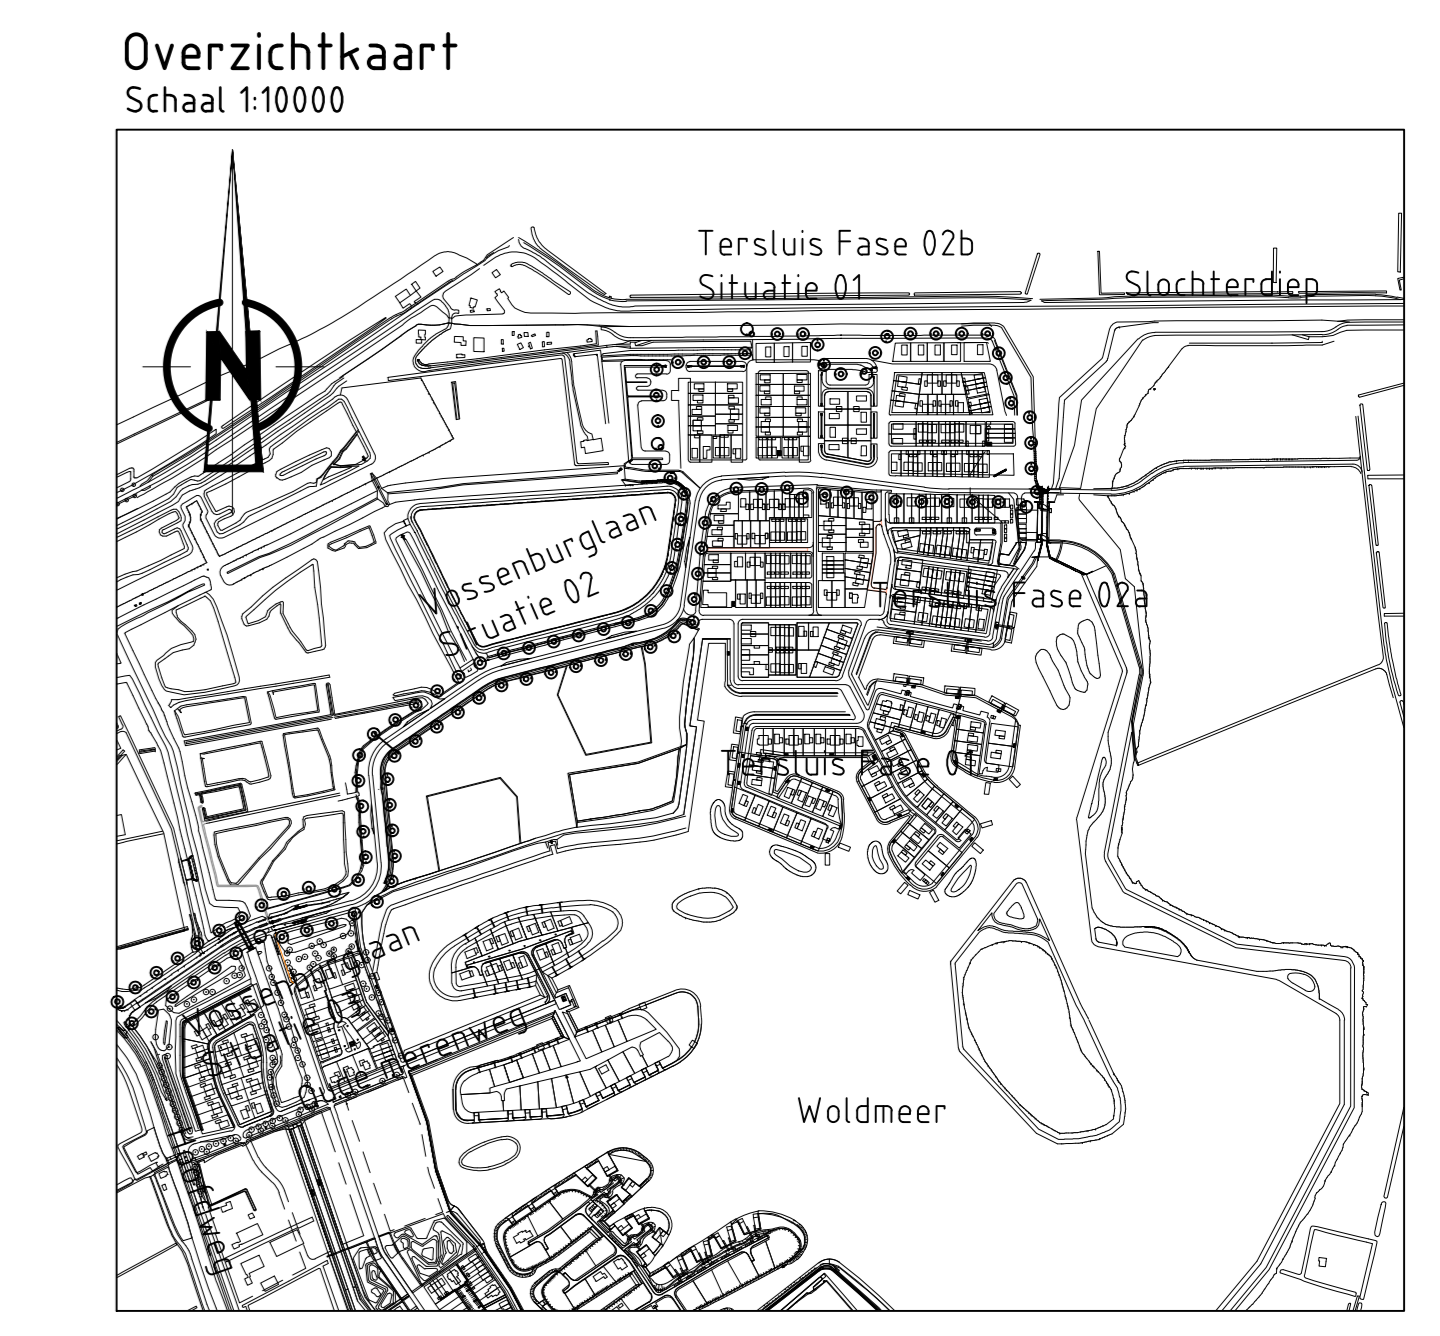

Rev.	Wijziging	D.D.	Tek.

Meerstad
BRM Terlus fase 2B en Vossenburglaan

Dwarsprofielen 7 t/m 11 Nr. P09-58-04-35-12-01 T03

Opdrachtgever: GEM Meerstad

Schaal: Zie tek.
 Papierformaat: A0 (841 mm x 1189 mm)
 Revisienummer: R0
 Datum getekend: 15-11-2016
 Getekend door: N. Jonkeren
 Paraaf: Informatief Concept Definitief