




Situatie 01
Schaal 1:500

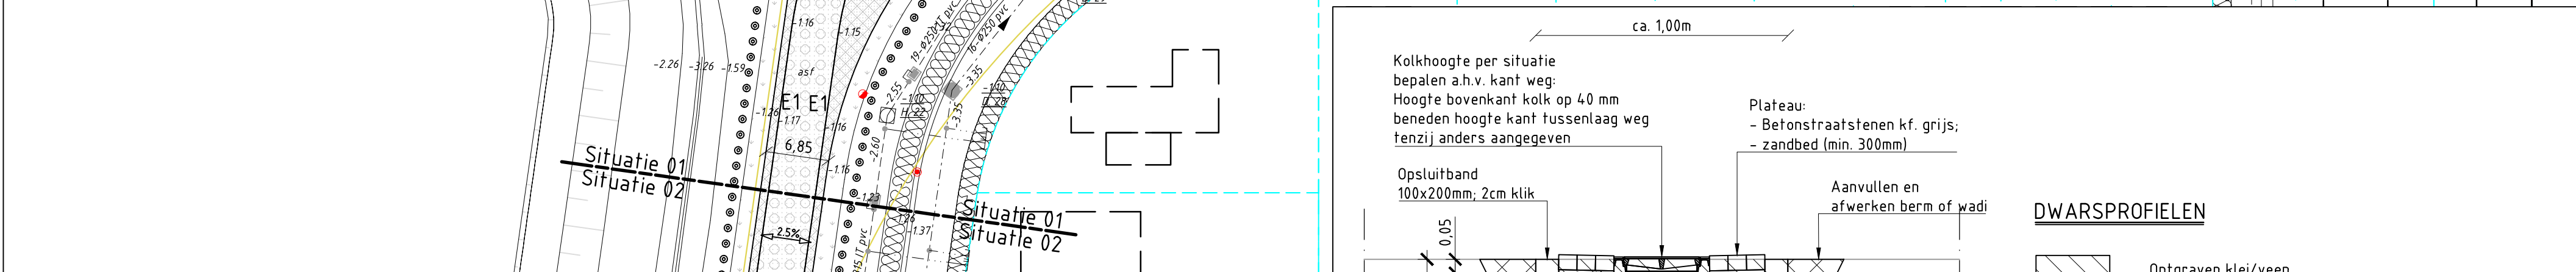


Detail G: Opbouw stok-op
Schaal 1:20

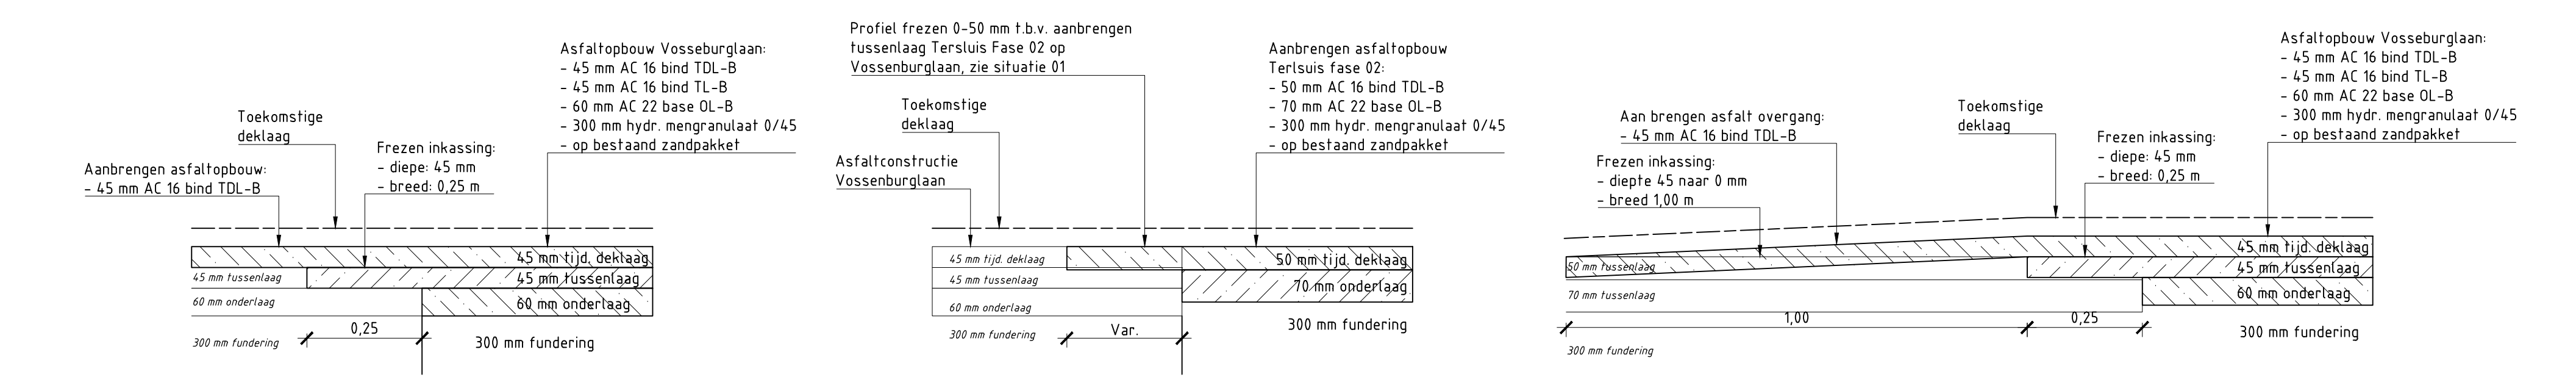


Detail A: Enkele liplas in tussenlaag (E1)
Schaal 1:10

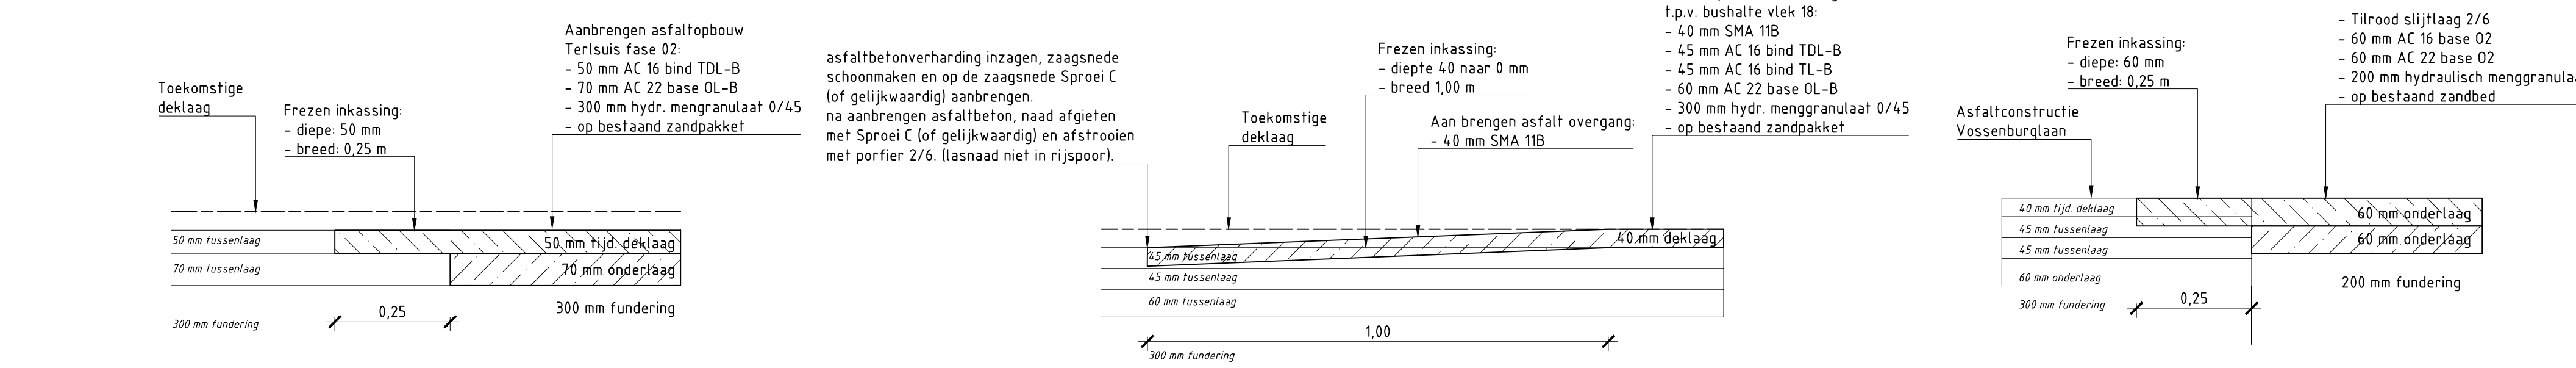


Detail B: Enkele liplas in tijd. deklaag (E2)
Schaal 1:10

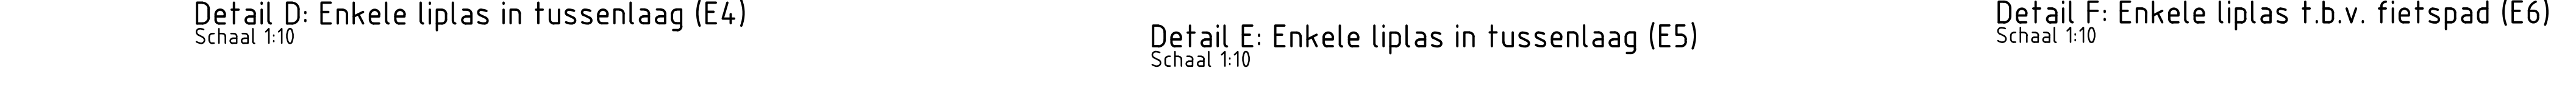


Detail C: Enkele liplas in tussenlaag (E3)
Schaal 1:10

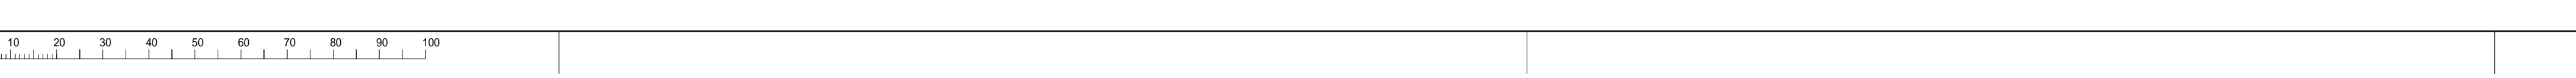


Detail D: Enkele liplas in tussenlaag (E4)
Schaal 1:10

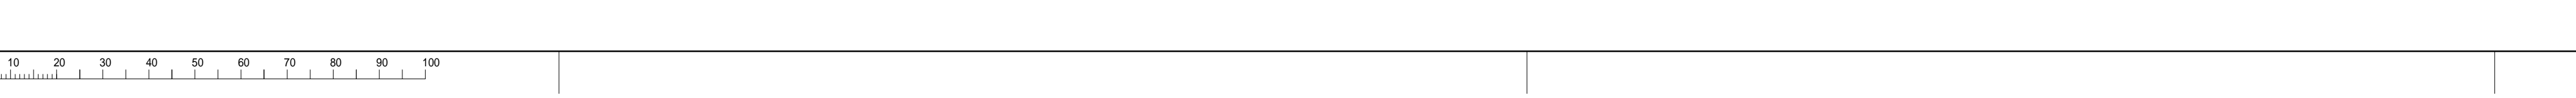

Detail E: Enkele liplas in tussenlaag (E5)
Schaal 1:10

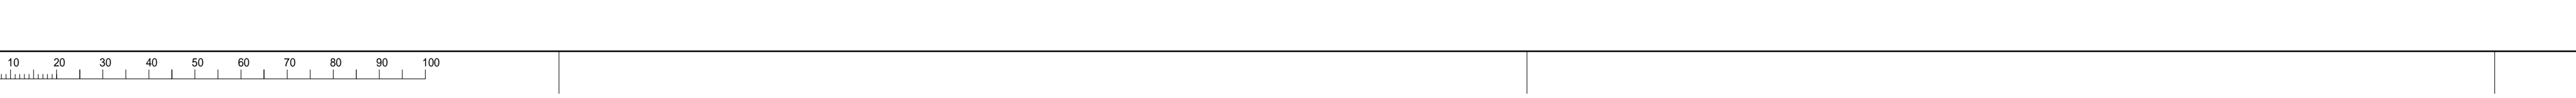

Detail F: Enkele liplas t.b.v. fietspad (E6)
Schaal 1:10

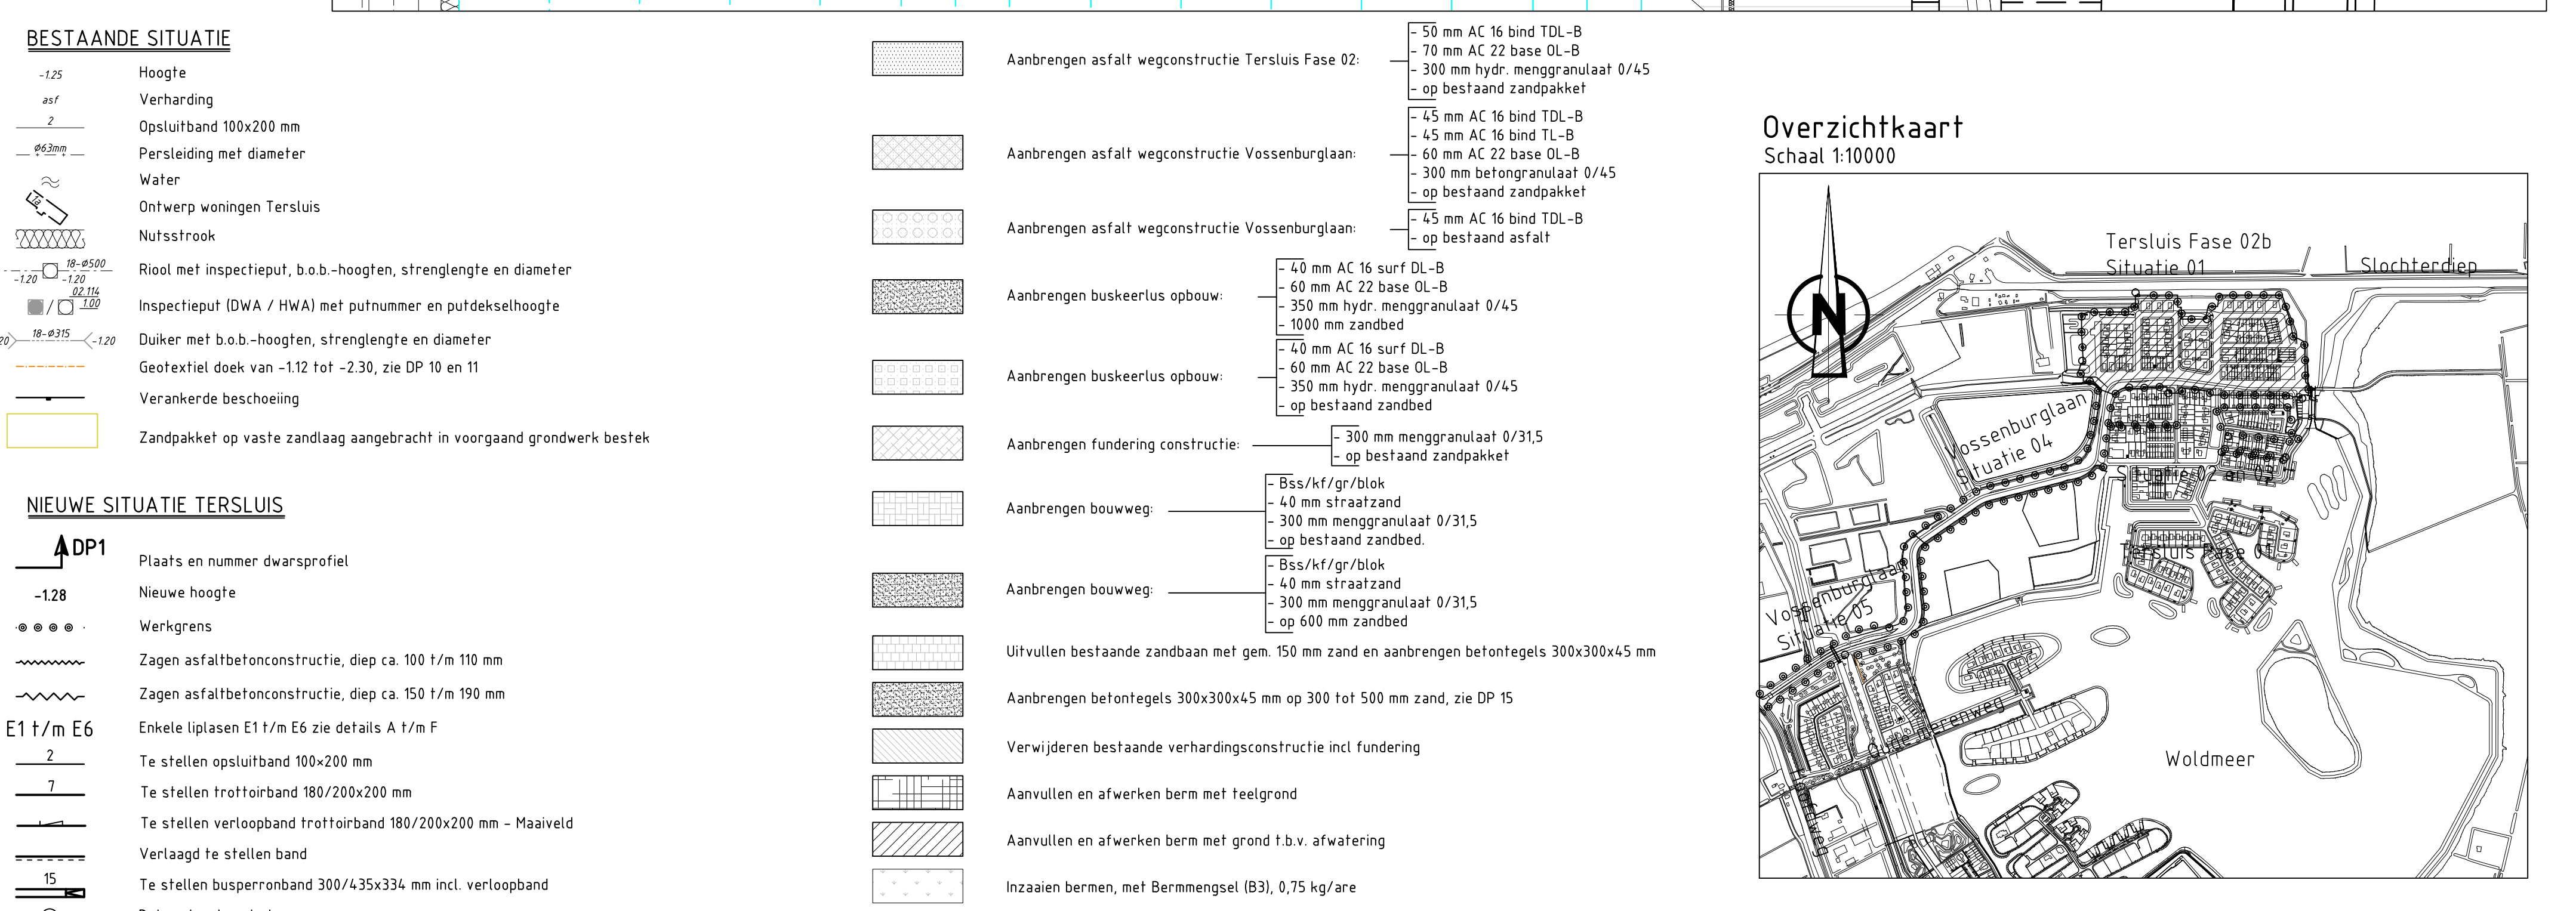

Overzichtkaart
Schaal 1:10000

Rev	Wijziging	D.D.	Tek.
R1	OV mantelbuizen en naamgeving situatie's	08-12-16	N.J.

Meerstad	
BRM Tersluis fase 2B en Vossenburglaan	
Situatie 01 Details A t/m G	Nr. P09-58-04-35-12-01 T01R1
Opdrachtgever: GEM Meerstad	
Schaal:	Zie tek.
Papierformaat:	A0 (841 mm x 1189 mm)
Revisienummer:	R1
Datum getekend:	08-12-2016
Getekend door:	N. Jonkeren
Paraaf:	
Status:	<input type="checkbox"/> Informatief <input type="checkbox"/> Concept <input checked="" type="checkbox"/> Definitief