


Situatie 02  
Schaal 1:500

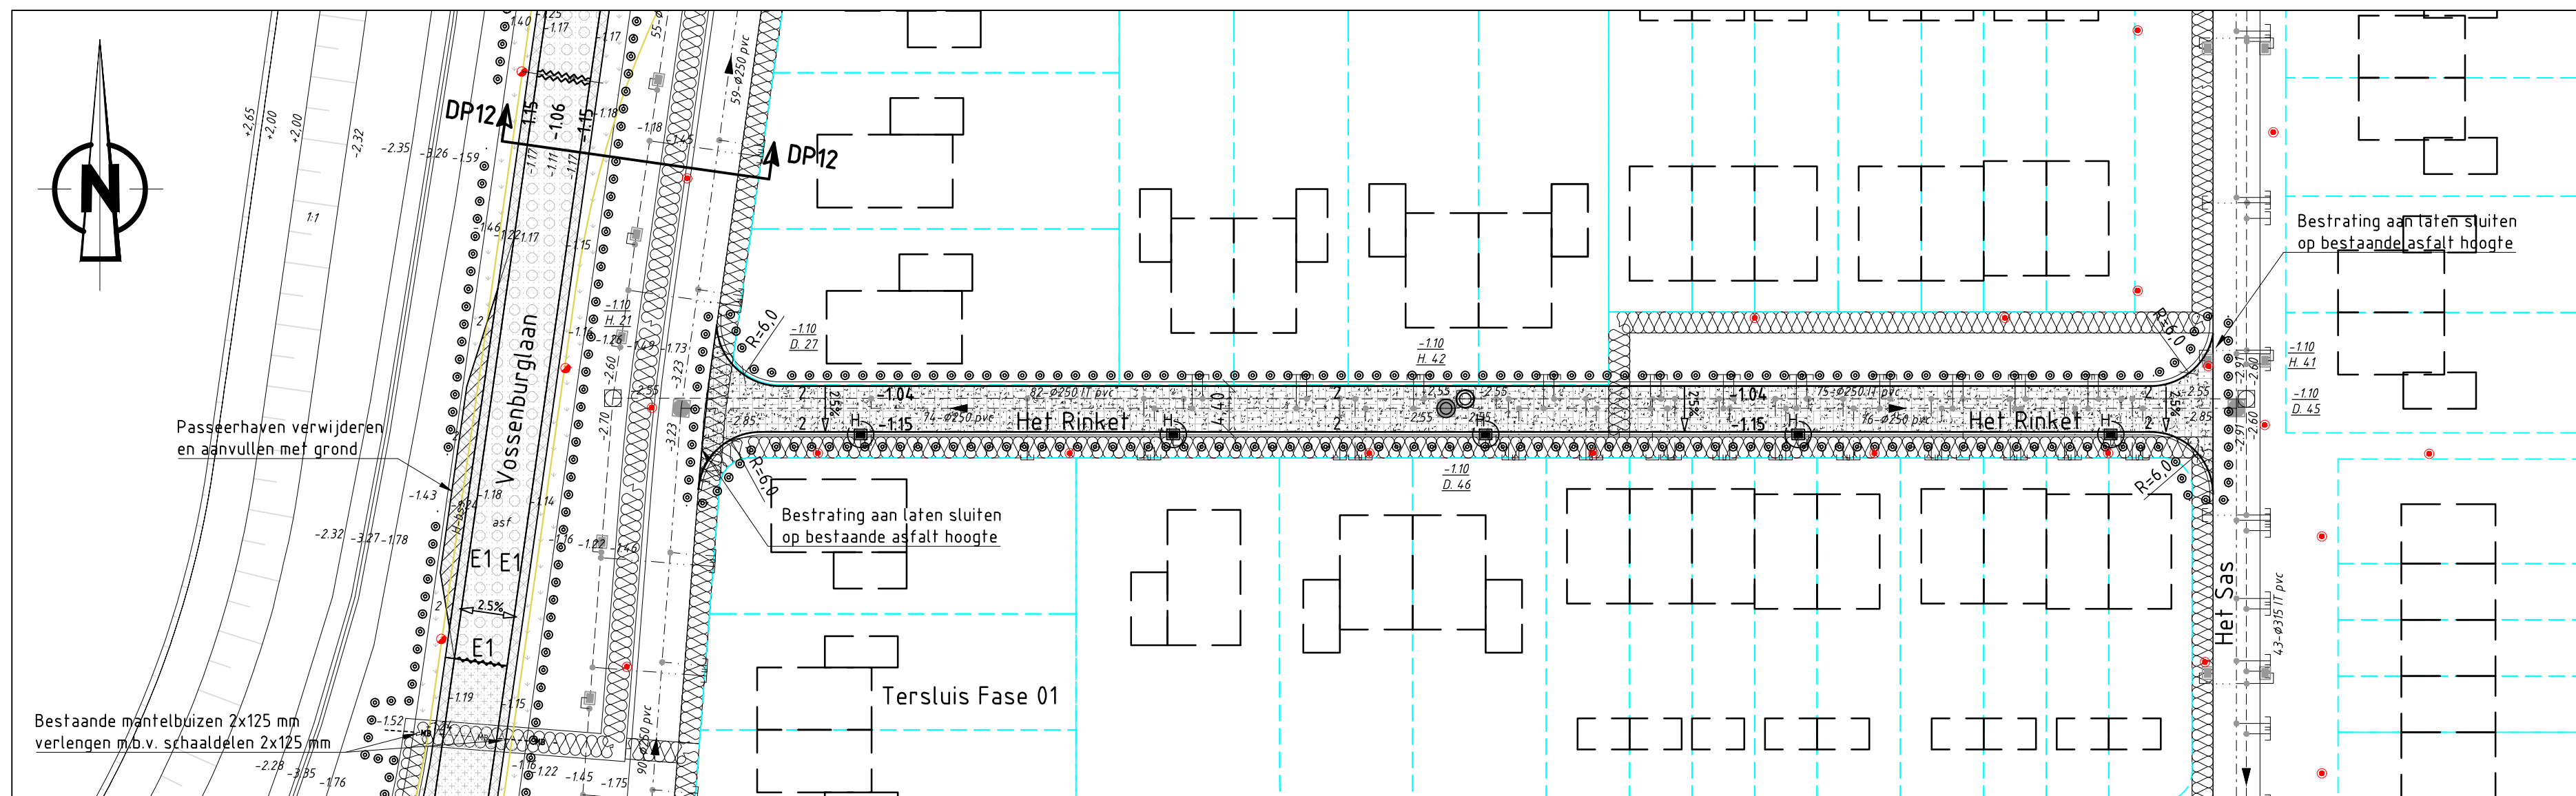


Situatie 03  
Schaal 1:500

+2.00 m NAP

SCHAAF 1:50

AFSTAND IN METERS T.O.V. NULPUNT	0.00	1.00	2.00	3.00	4.00	5.00	6.00	7.00	8.00	9.00	10.00
HOOGTEN IN METERS T.O.V. NAP	-1.21	-1.20	-1.19	-1.18	-1.17	-1.16	-1.15	-1.14	-1.13	-1.12	-1.11

DWARSPROFIEL 17

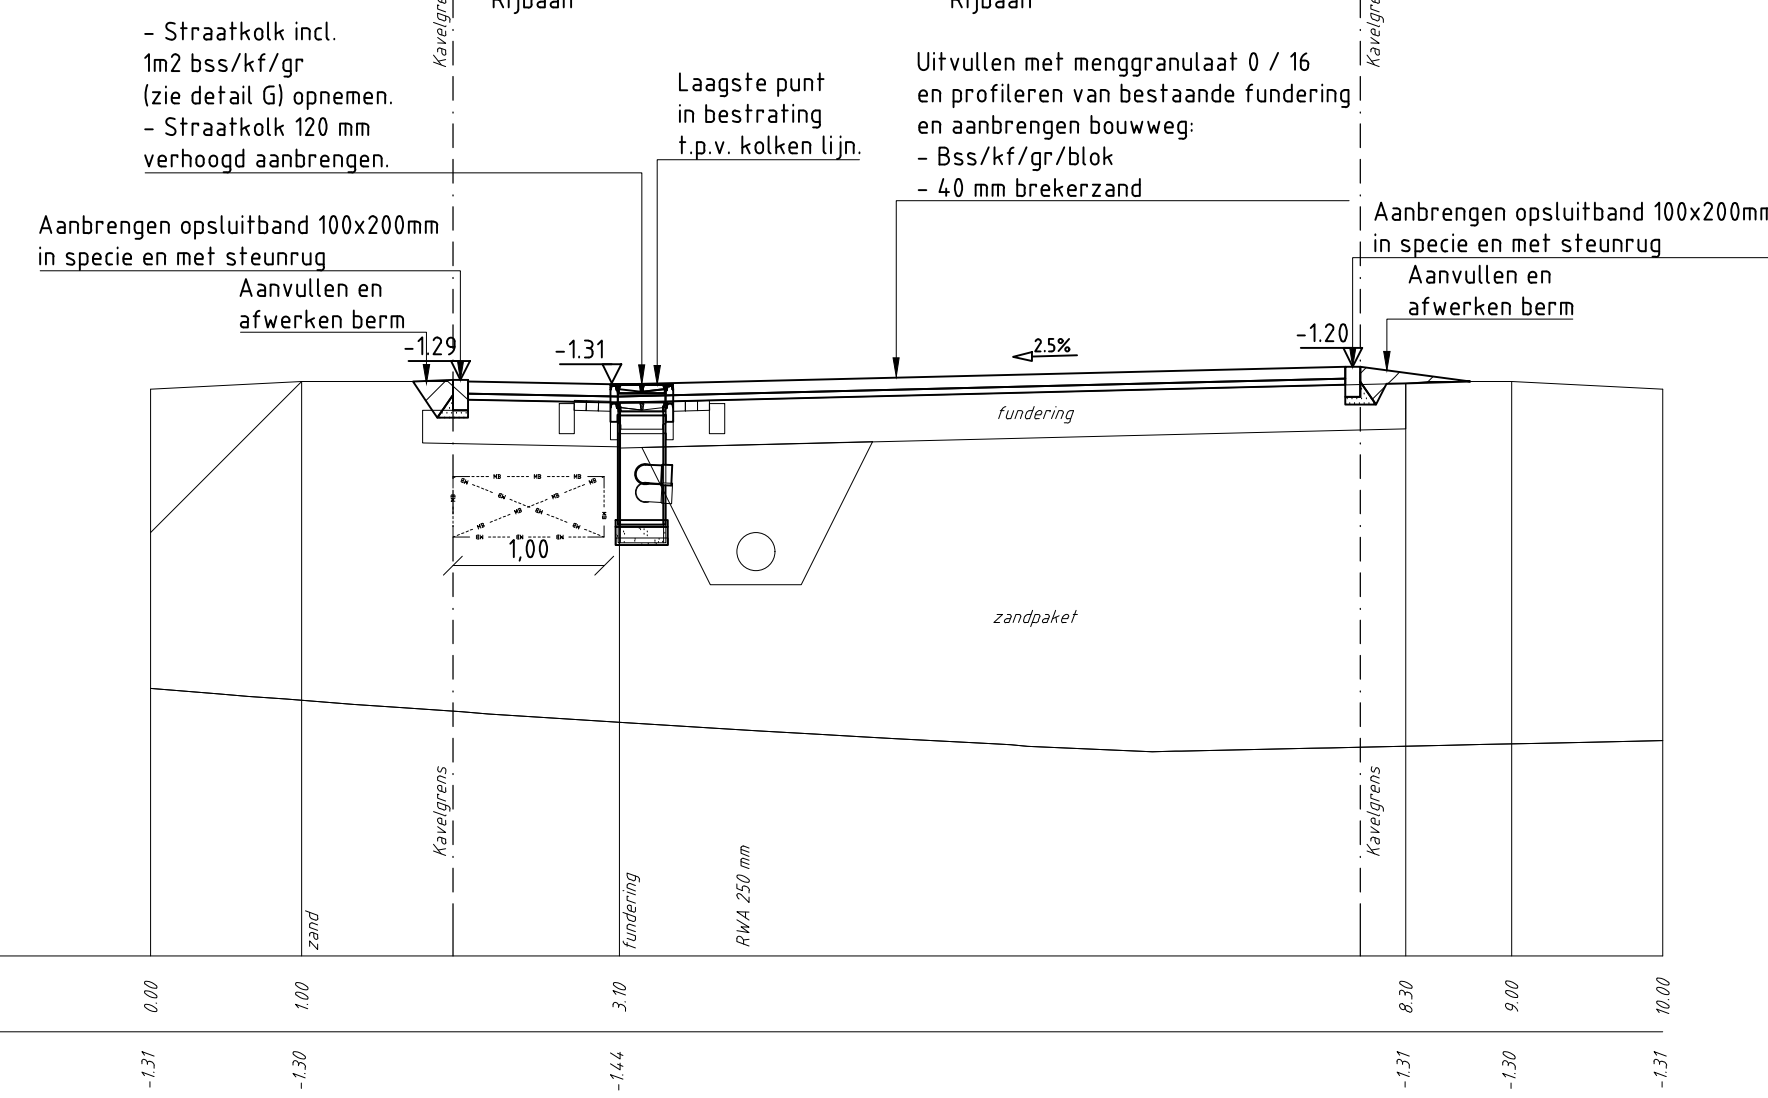

#### BESTAANDE SITUATIE

- Verharding
- Ontwerp woningen Tersluis
- Nutssstrook
- Riool met inspectieput, b.o.b.-hoogten, strenglengte en diameter
- Inspectieput (DWA / HWA) met putnummer en putdekselhoogte
- Verankerde beschoeiing
- Zandpakket op vaste zandlaag aangebracht in voorgaand grondwerk bestek


#### NIEUWE SITUATIE 02 en 03 TERSLUIS BOUWEGEN

- Straatkolk incl. 1m2 bss/kf/gr (zie detail G) opnemen.
- Straatkolk 120 mm verhoogd aanbrengen, zie DP 17.
- Te stellen opsluitband 100x200 mm
- Te stellen trottoirband 180/200x200 mm
- Aanbrengen bouwweg:
  - Bss/kf/gr/blok
  - 40 mm straatzand
  - 300 mm menggranulaat 0/31,5
  - op bestaand zandbed.
- Uitvullen (ca. 0-50 mm) met menggranulaat 0 / 16 en profileren van bestaande fundering en aanbrengen bouwweg:
  - Bss/kf/gr/blok
  - 40 mm straatzand
  - op bestaande fundering

#### DWARSPROFIELEN

- Ontgraven klei/veen
- Aanvullen klei/veen
- Aanbrengen zand (voor zandbed)
- Aanbrengen menggranulaat gradatie 0/31,5
- Aanbrengen hydr. menggranulaat gradatie 0/45
- Aanbrengen betongranulaat 0/45
- Aanbrengen teelgrond
- Aanbrengen drainzand
- Aanbrengen stelspecie
- Bestaande situatie
- Nieuwe situatie
- Nieuwe aanleghoogte

#### Overzichtkaart Schaal 1:10000

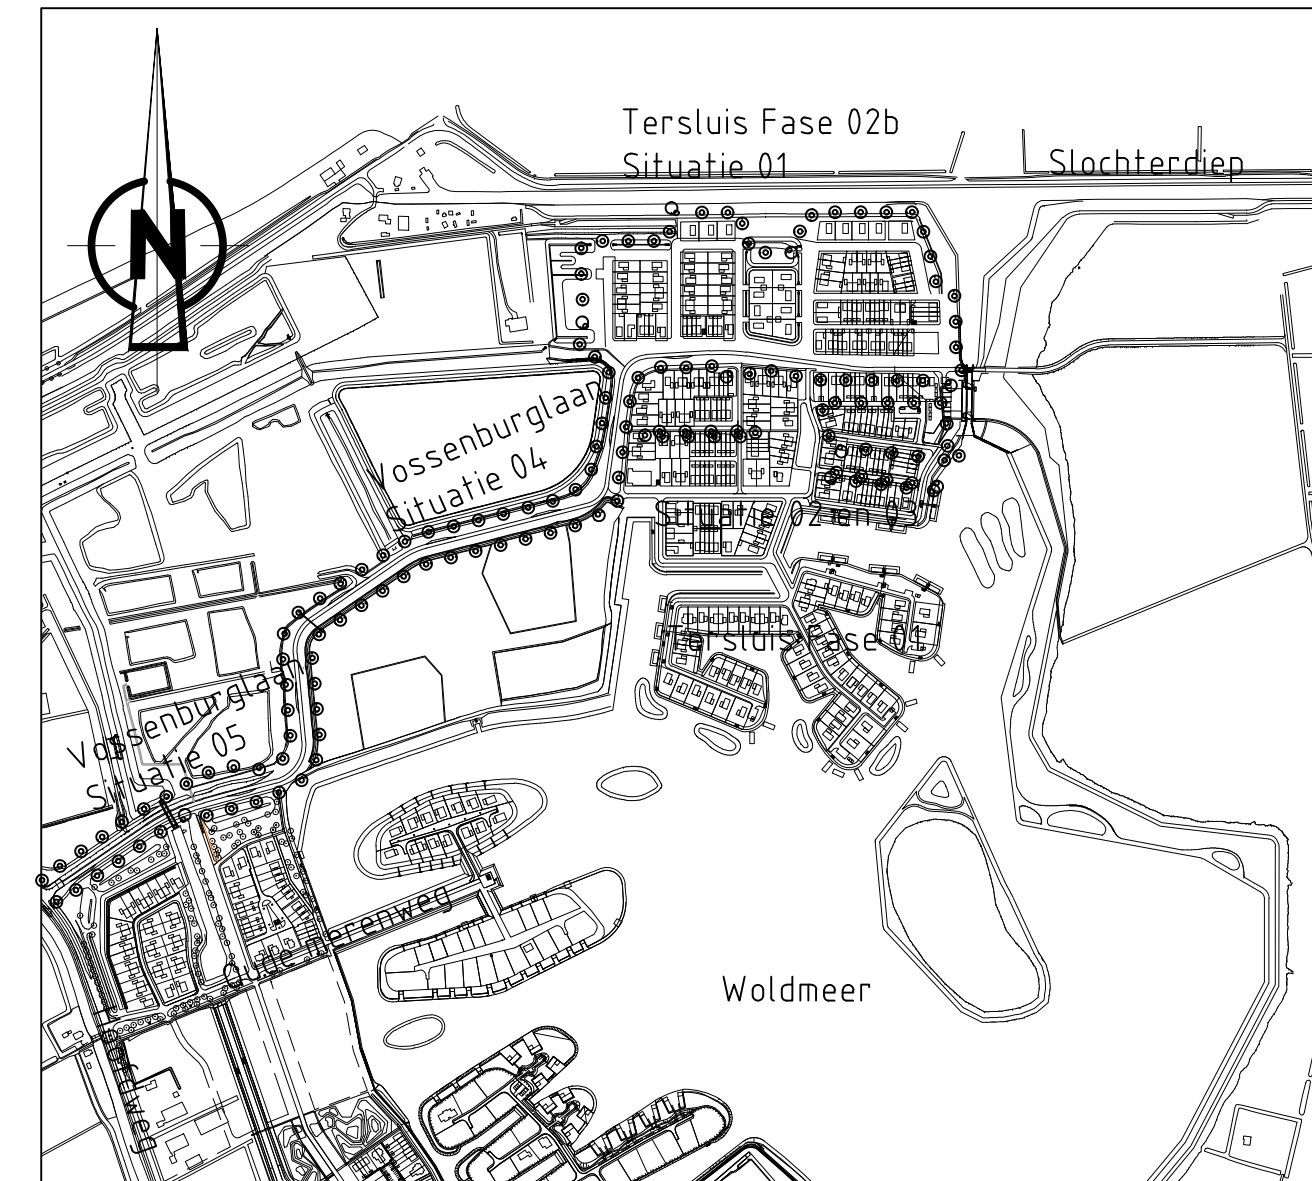

Rev	Wijziging	D.D.	Tek.
R1	OV mantelbuizen en naamgeving situatie's	08-12-16	N.J.

#### Meerstad BRM Tersluis fase 2B en Vossenburglaan

Situatie 02 en 03 + DP 17 Nr: P09-58-04-35-12-01 T04 R1

Opdrachtgever: GEM Meerstad

Schaal:	Zie tek.	 Bureau Meerstad Wassenvoer 2 9613 BH Meerstad 050 599 57 10
Papierformaat:	A1 (841 mm x 1189 mm)	
Revisienummer:	R1	
Datum getekend:	08-12-2016	
Getekend door:	N. Jonkeren	
Paraaf:		Status: <input type="checkbox"/> Informatief <input type="checkbox"/> Concept <input checked="" type="checkbox"/> Definitief