DWARSPROFIEL 15

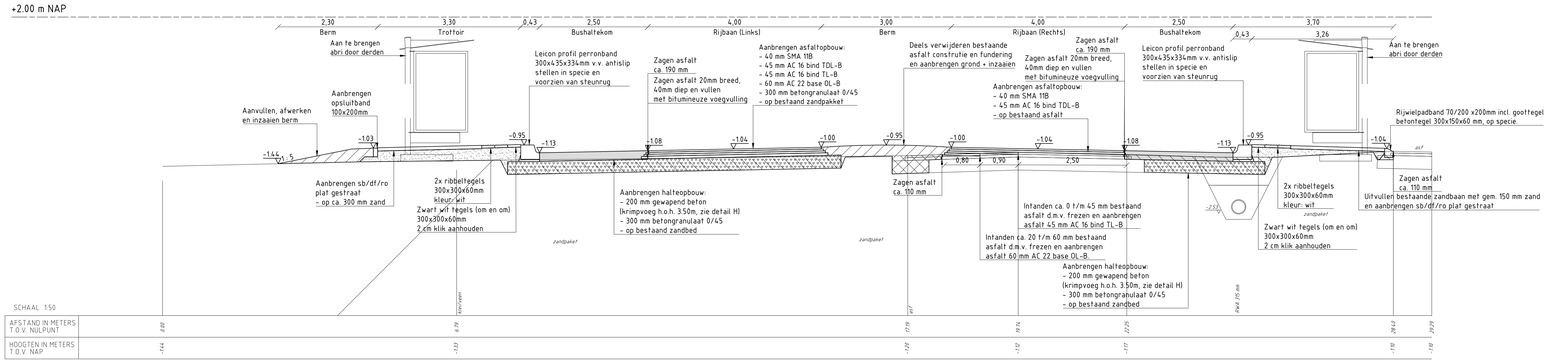

DWARSPROFIEL 16

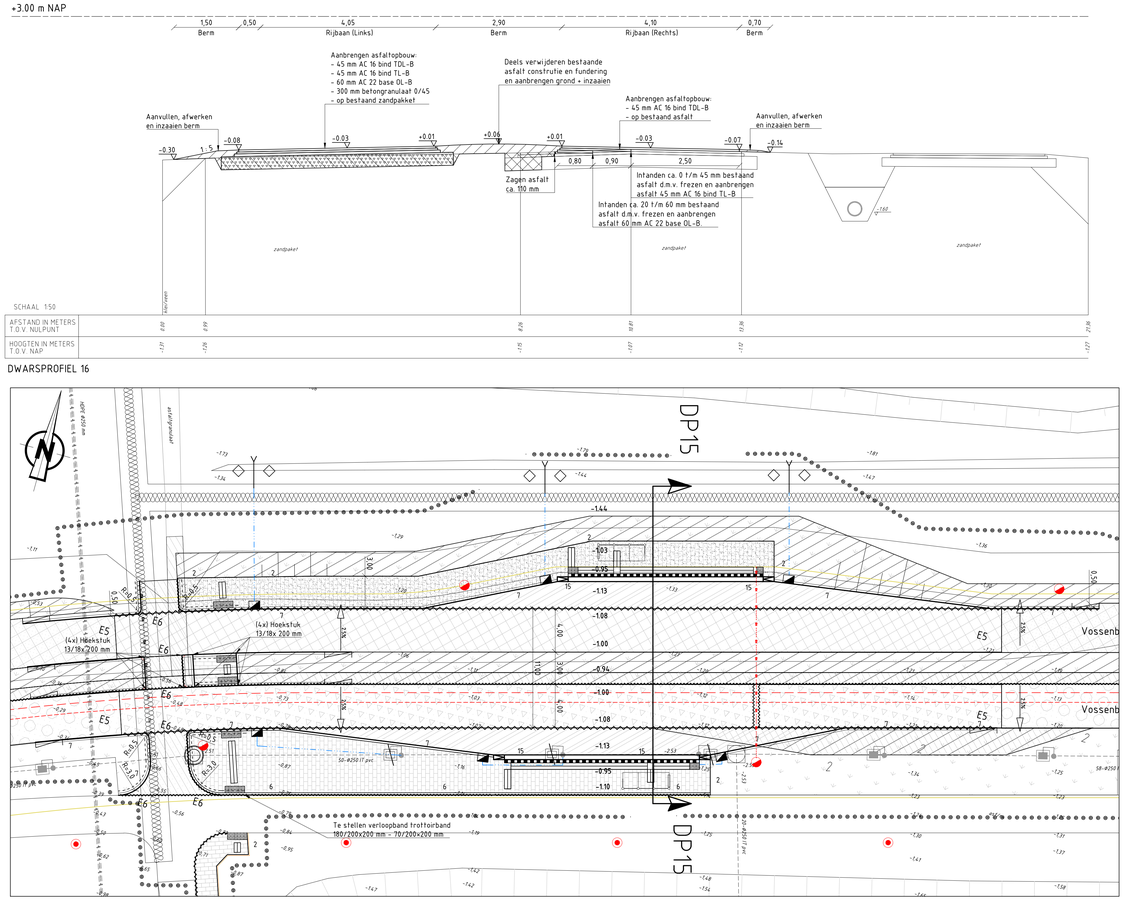

Situatie bushalte vlek 18
Schaal 1:200

BESTAANDE SITUATIE

- Hoogte
- Verharding
- Opsluitband 100x200 mm
- Persleiding met diameter
- Water
- Ontwerp woningen Tersluis
- Nutsstrook
- Riool met inspectieput, b.o.b.-hoogten, strenglengte en diameter
- Inspectieput (DWA / HWA) met putnummer en putdekselhoogte
- Duiker met b.o.b.-hoogten, strenglengte en diameter
- Geotextiel doek van -1.12 tot -2.30, zie DP 10 en 11
- Verankerde beschoeiing
- Zandpakket op vaste zandlaag aangebracht in voorgaand grondwerk bestek

NIEUWE SITUATIE VOSSEBURGLAAN

- DP1 — Plaats en nummer dwarsprofiel
- -128 — Nieuwe hoogte
- Werkgrens
- Zagen asfaltbetonconstructie, diep ca. 100 t/m 110 mm
- Zagen asfaltbetonconstructie, diep ca. 150 t/m 190 mm
- E1 t/m E6 — Enkele liplasen E1 t/m E6 zie details A t/m F
- 2 — Te stellen opsluitband 100x200 mm
- 6 — Te stellen rijwielpadband 70/200x200 mm
- 7 — Te stellen trottoirband 180/200x200 mm
- Te stellen verloopband trottoirband 180/200x200 mm - Maaiveld
- Verlaagd te stellen band
- 15 — Te stellen busperronband 300/435x334 mm incl. verloopband
- Leggen (hwa) huis-/kolkaansluiting pvc Ø125 mm, tenzij anders vermeld, met inlaat
- Aanbrengen straatkolk incl 1m2 bss/kf/gr (zie detail G)
- Opruimen straatkolk incl 1m2 bss/kf/gr (zie detail G)
- Te stellen trottoirkolk
- Aanbrengen uitstroomvoorziening, taludgoot + 2x kuststof paal
- Te plaatsen abri door derden
- Ribbeltegels wit 300x300x45 mm
- Noppentegels (kleur:zwart/wit/grijs) 300x300x60 mm
- Bushaltemarkering betontegels 300x300x45 mm, kleur zwart/wit 'om en om' leggen
- Aanbrengen mantelbuizen bundel van 2x125 mm
- Aanbrengen mantelbuis van 1x125 mm
- Aanbrengen mantelbuis van 1x125 mm door bestaande Vossenburglaan, incl. zagen asfalt en herstellen asfalt constructie m.b.v. liplas E1.
- Indicatieve locatie lichtmast
- Frezen t.b.v. aansluiting ca. 20 t/m 60 mm bestaand asfalt Vossenburglaan d.m.v. frezen en aanbrengen asfalt 60 mm AC 22 base OL-B.
- Frezen t.b.v. aansluiting ca. 0 t/m 45 mm bestaand asfalt Vossenburglaan d.m.v. frezen en aanbrengen asfalt 45 mm AC 16 bind TL-B.
- Profiel frezen t.b.v. liplas E2 op Vossenburglaan asfaltconstructie, zie detail B

- Aanbrengen asfalt wegconstructie Vossenburglaan: - 45 mm AC 16 bind TDL-B - 45 mm AC 16 bind TL-B - 60 mm AC 22 base OL-B - 300 mm betongranulaat 0/45 - op bestaand zandpakket
- Aanbrengen asfalt wegconstructie Vossenburglaan: - 40 mm SMA 11B - 45 mm AC 16 bind TDL-B - 45 mm AC 16 bind TL-B - 60 mm AC 22 base OL-B - 300 mm betongranulaat 0/45 - op bestaand zandpakket
- Aanbrengen asfalt wegconstructie Vossenburglaan: - 45 mm AC 16 bind TDL-B - op bestaand asfalt
- Aanbrengen asfalt wegconstructie Vossenburglaan: - 40 mm SMA 11B - 45 mm AC 16 bind TDL-B - op bestaand asfalt
- Verwijderen bestaande asfaltconstructie Vossenburglaan ca. 105 mm. Uitvullen (ca. 0-50 mm) en profileren bestaande fundering met hydr. menggr. 0/22,4 en aanbrengen asfalt wegconstructie Vossenburglaan: - 45 mm AC 16 bind TDL-B - 45 mm AC 16 bind TL-B - 60 mm AC 22 base OL-B - op bestaande fundering
- Aanbrengen betonnen haltekom opbouw: - 200 mm gewapend beton (krimpvoeg h.o.h. 3.50m, zie detail H) - 300 mm betongranulaat 0/45 - op bestaand zandbed
- Aan te brengen fietspadconstructie, aansluitingen op bestaand asfalt d.m.v. liplad E6, zie detail F: - Tilrood slijtlaag 2/6 - 60 mm AC 16 base 02 - 60 mm AC 22 base 02 - 200 mm hydraulisch menggranulaat - op bestaand zandbed
- Uitvullen bestaande zandbaan met gem. 150 mm zand en aanbrengen betontegels 300x300x45 mm
- Aanbrengen betontegels 300x300x45 mm op 300 tot 500 mm zand, zie DP 15
- Uitvullen bestaande zandbaan met gem. 150 mm zand en aanbrengen sb/df/ro plat gestraat
- Aanbrengen sb/df/ro plat gestraat, op 300 tot 500 mm zand, zie DP 15
- Verwijderen bestaande verhardingsconstructie incl fundering
- Aanvullen en afwerken berm met grond t.b.v. afwatering
- Inzaaien bermen, met Bermmengsel (B3), 0,75 kg/are
- H — Herstraten

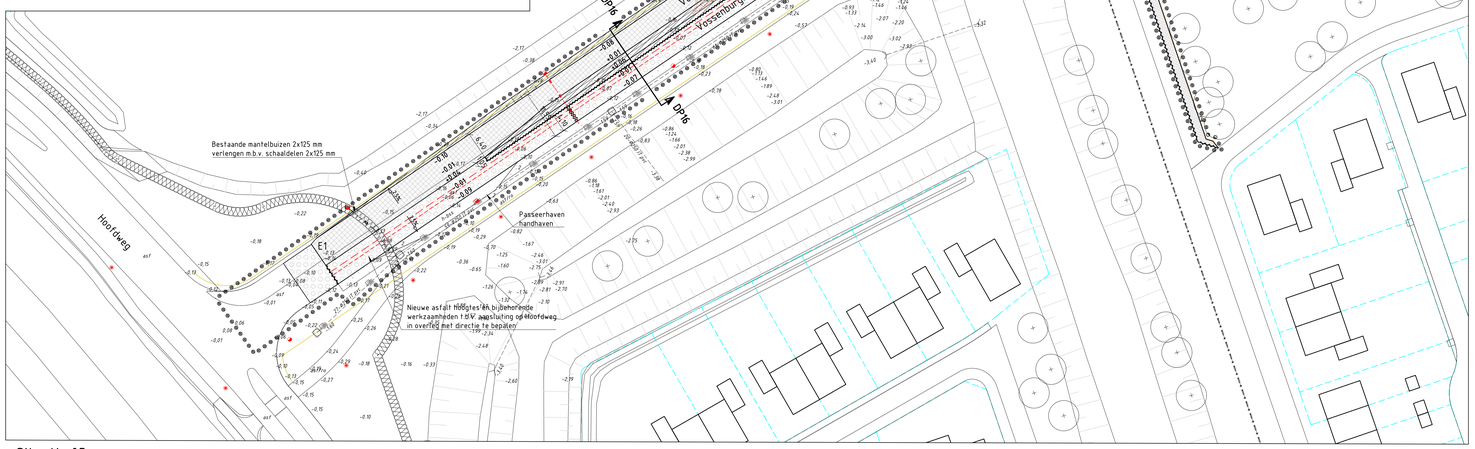

Situatie 05
Schaal 1:500

Overzichtkaart

Schaal 1:10000

Rev	Wijziging	D.D.	Tek.
R1	OV mantelbuizen en naamgeving situatie's	08-12-16	N.J.

Meerstad
BRM Tersluis fase 2B en Vossenburglaan

Situatie 03 profielen 15 en 16 — Nr: P09-58-04-35-12-01 T06R1

Opdrachtgever: GEM Meerstad

Schaal:	Zie tek.
Papierformaat:	A0 (841 mm x 1189 mm)
Revisienummer:	R1
Datum getekend:	08-12-2016
Getekend door:	N. Jonkeren
Paraaf:	

Bureau Meerstad
Waterwolfdreef 2
9613 BH Meerstad
ISO 599 57 10

Status: ☐ Informatief ☐ Concept ■ Definitief

Bestand: \\groningen.ad.groningen.nl\acp\Homes\Home72\NIEJON2RI_AppSense_\Desktop\Meerstad Tersluis Fase 02\Nota + Werkbestek\Werkbestekrengen\P09-58-04-35-12-01 R01.dwg
Plotdatum: donderdag 8 december 2016