


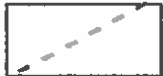

- | | | |
|---|---|--|
|  | Locatie zonnepanelen | |
|  | Gras- onderhoudspad | |
|  | Inrit tbv onderhoud in
grasbetonsteen + opstelstrook | |
|  | Hekwerk; gaaswerk,
antraciet, 2m. hoog
t.p.v. inrit poort | |
|  | Projectgrens | |
|  | Te graven walgang | |

Opdrachtgever **30 SKT. 2014**
nummer **11.002772**
provinsje fryslân
provincie fryslân


Opgesteld door




A horizontal scale bar with a black line and vertical tick marks. The number '0' is at the left end and '50m' is at the right end. There are four intermediate tick marks, dividing the bar into five equal segments.

18 sept 2014

Zonnepark Hemriksein
referentiebeelden

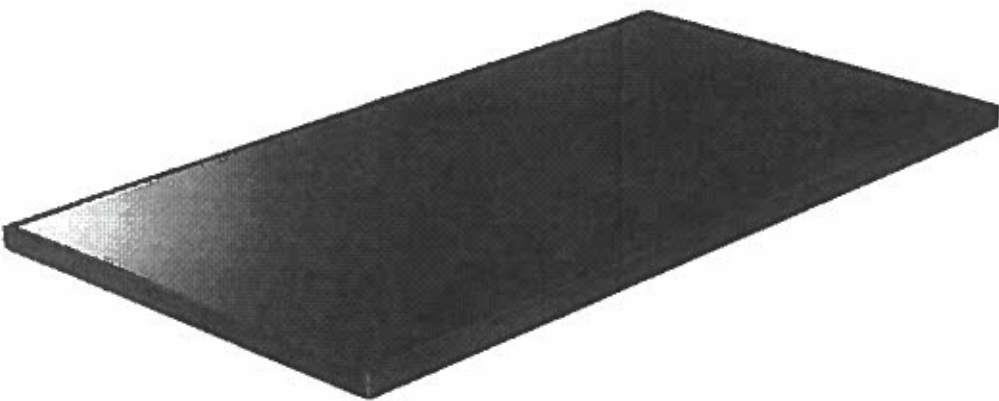


Referentiebeeld beoogd zonnepaneel

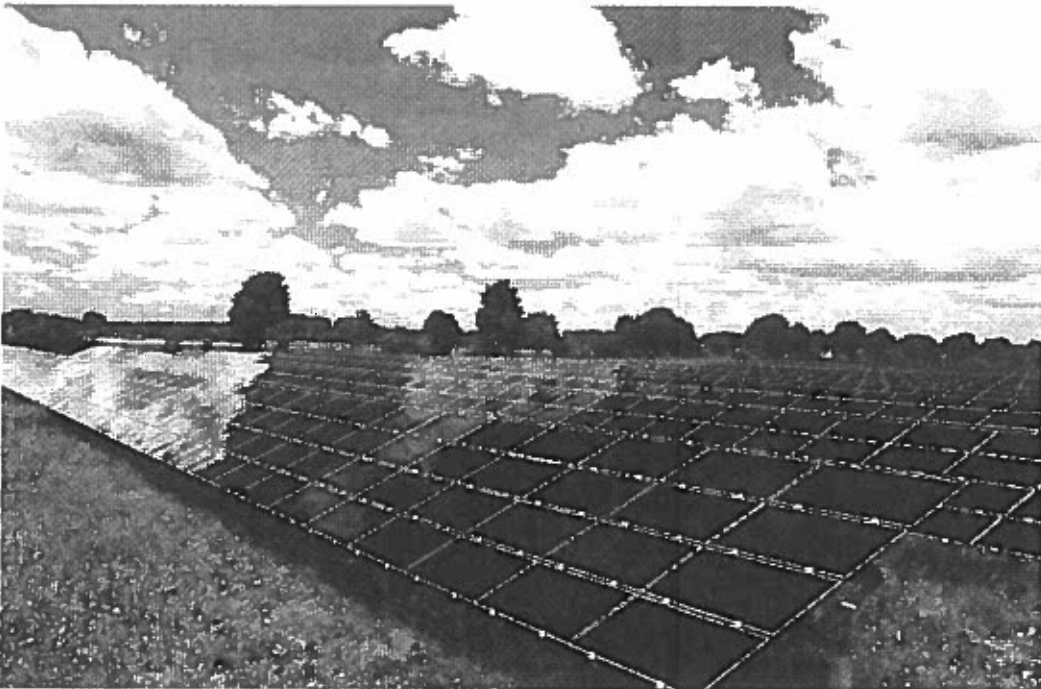

Referentiebeeld beoogde opstelling

INGEKOMEN 19 SEP. 2014

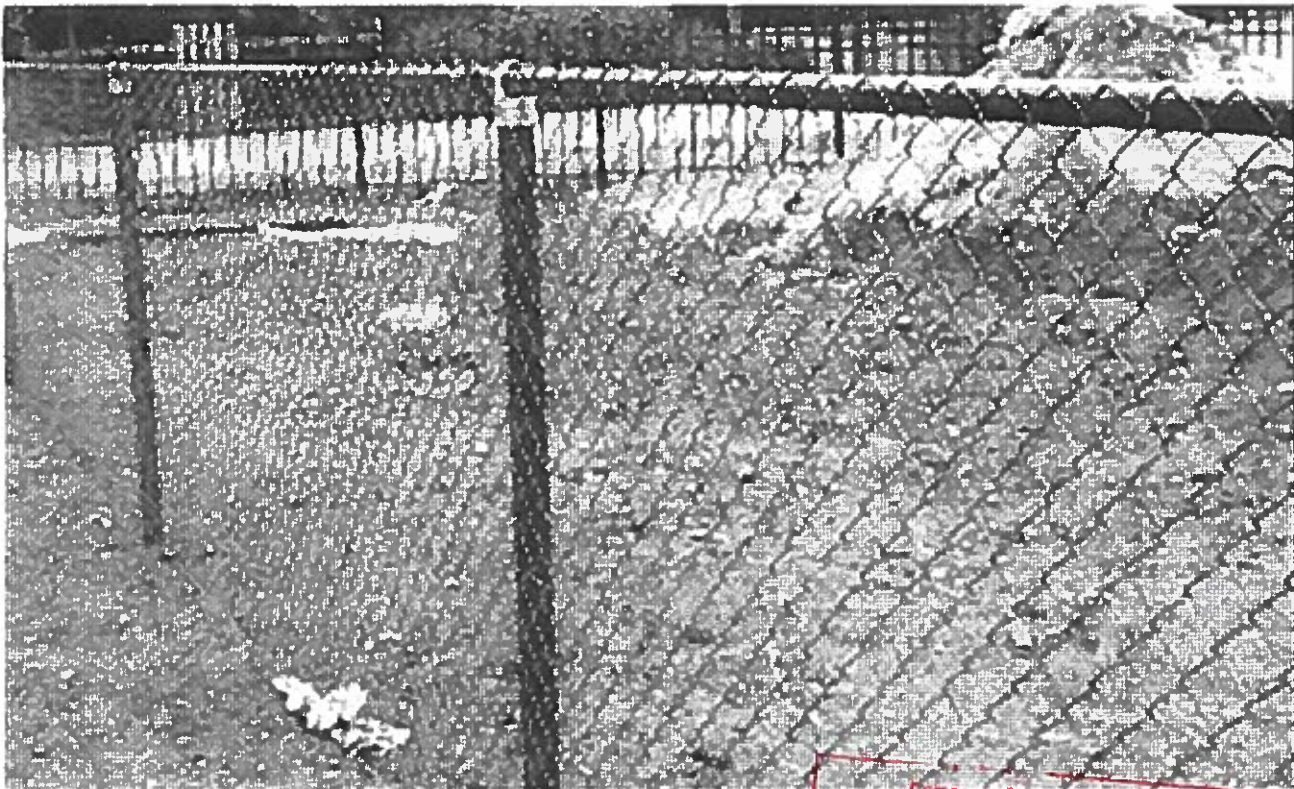

Hewerk; gaaswerk, antractiet 2 meter hoog

ONTVANGST
28 OKT 2014
HUIS EN LID


Gemeente Leeuwarden
Behoort bij het besluit van
burgemeester en wethouders van
Leeuwarden d.d.
30 OKT. 2014
nummer 11002772

Opdrachtgever
provinsje fryslân
provincie fryslân


Opgesteld door
Royal HaskoningDHV

18 sept 2014


INGEKOMEN 19 SEP. 2014

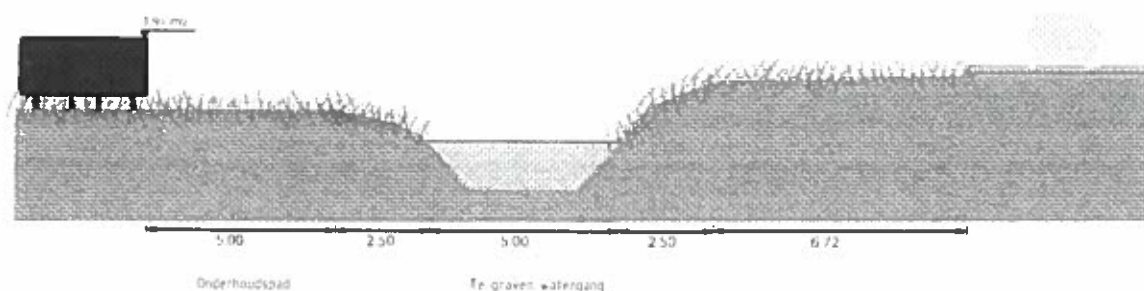


Principe Profiel 1

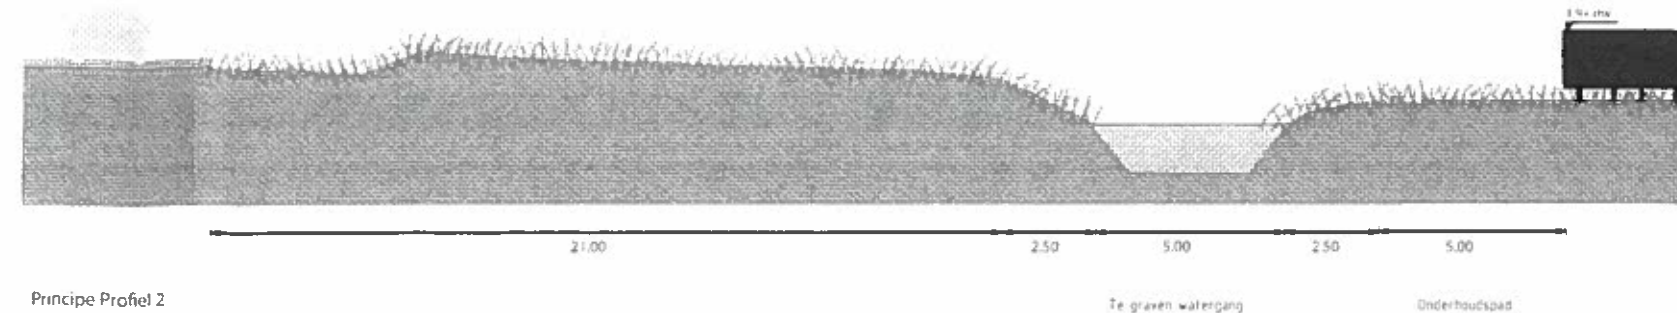

Principe Profiel 2

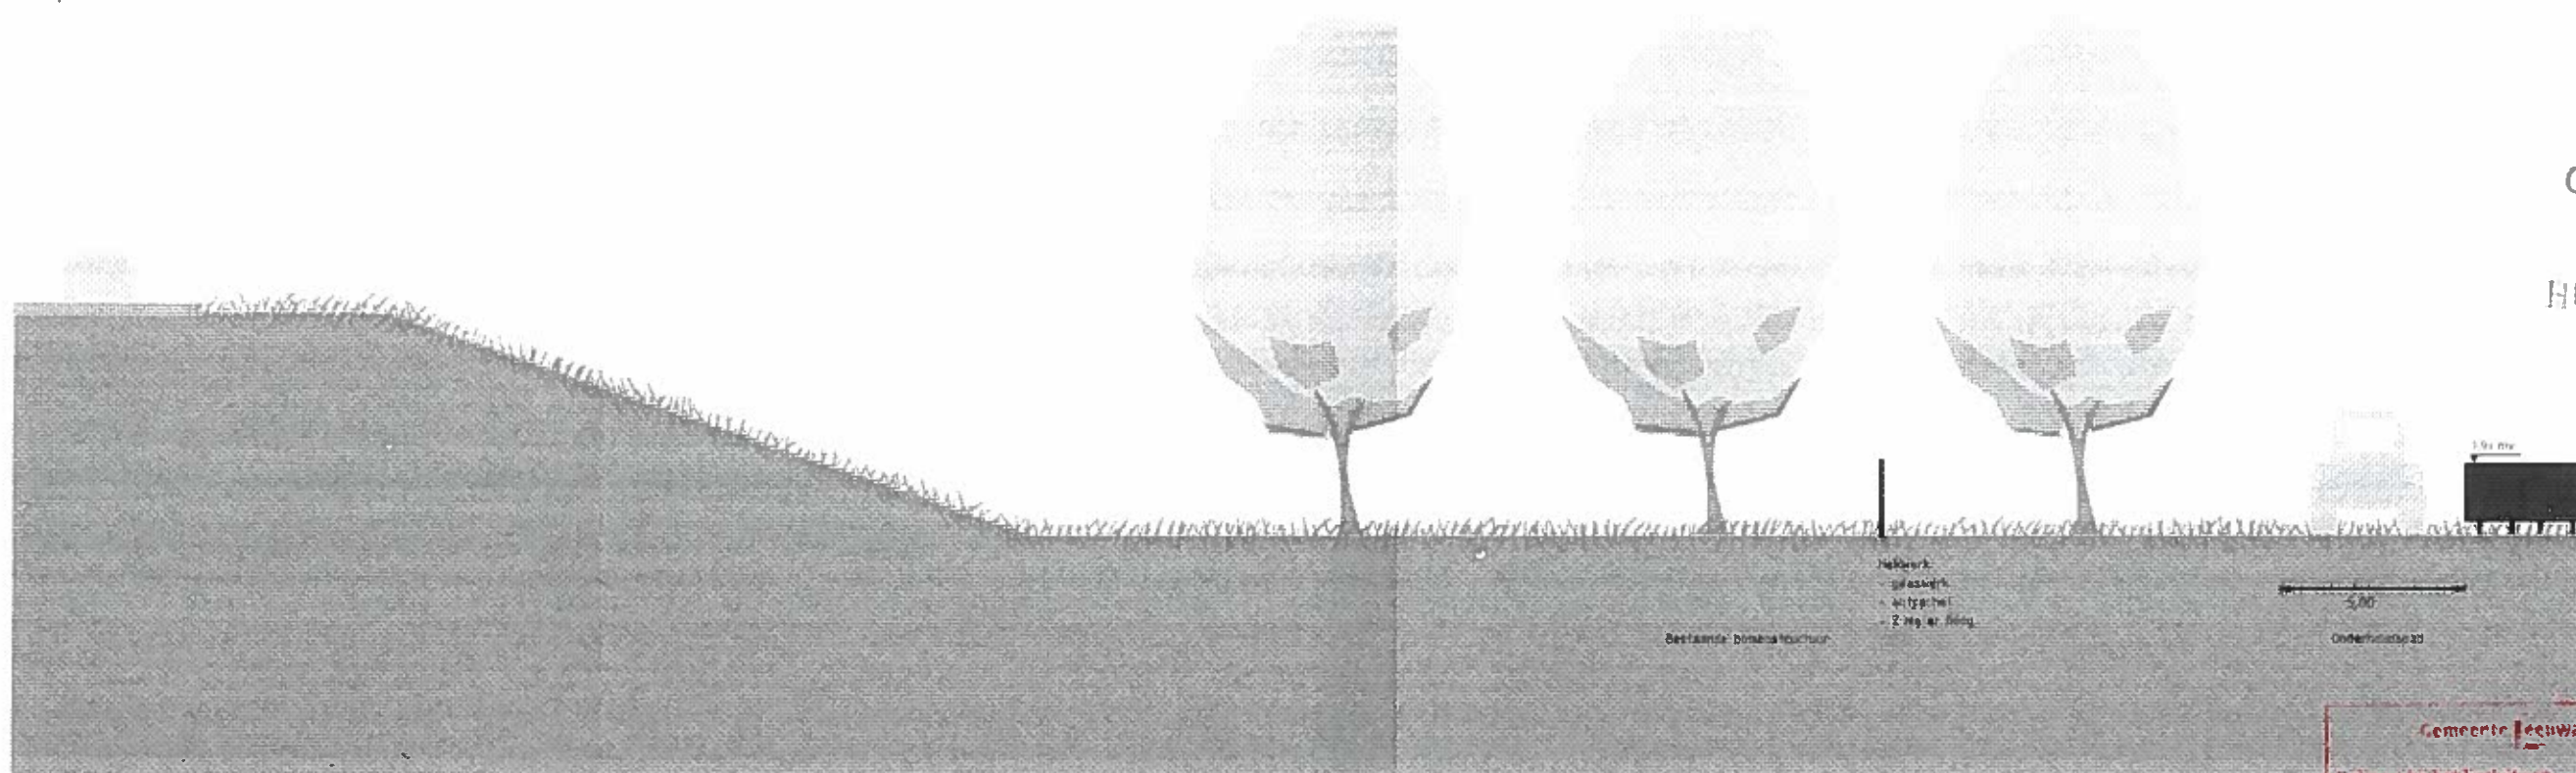

Principe Profiel 3

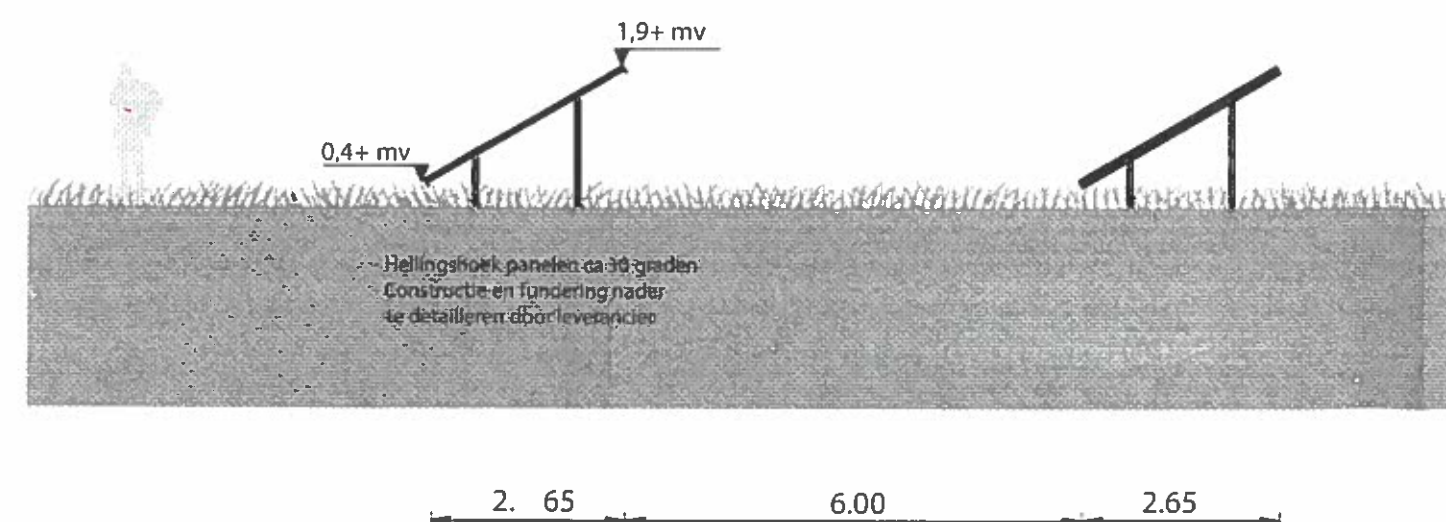

Principe zonnepanelen. Zuid opstelling

ONTV
28 OKT 2014
HUIS

Gemeente Leeuwarden
Bij het besluit van
burgemeester en wethouders van
Leeuwarden d.d.
30 SKT. 2014
nummer... 11.002772

Opdrachtgever
provinsje fryslân
provincie fryslân

Opgesteld door
Royal
HaskoningDHV

schaal 1:100 en 1:200

18 sept 2014