



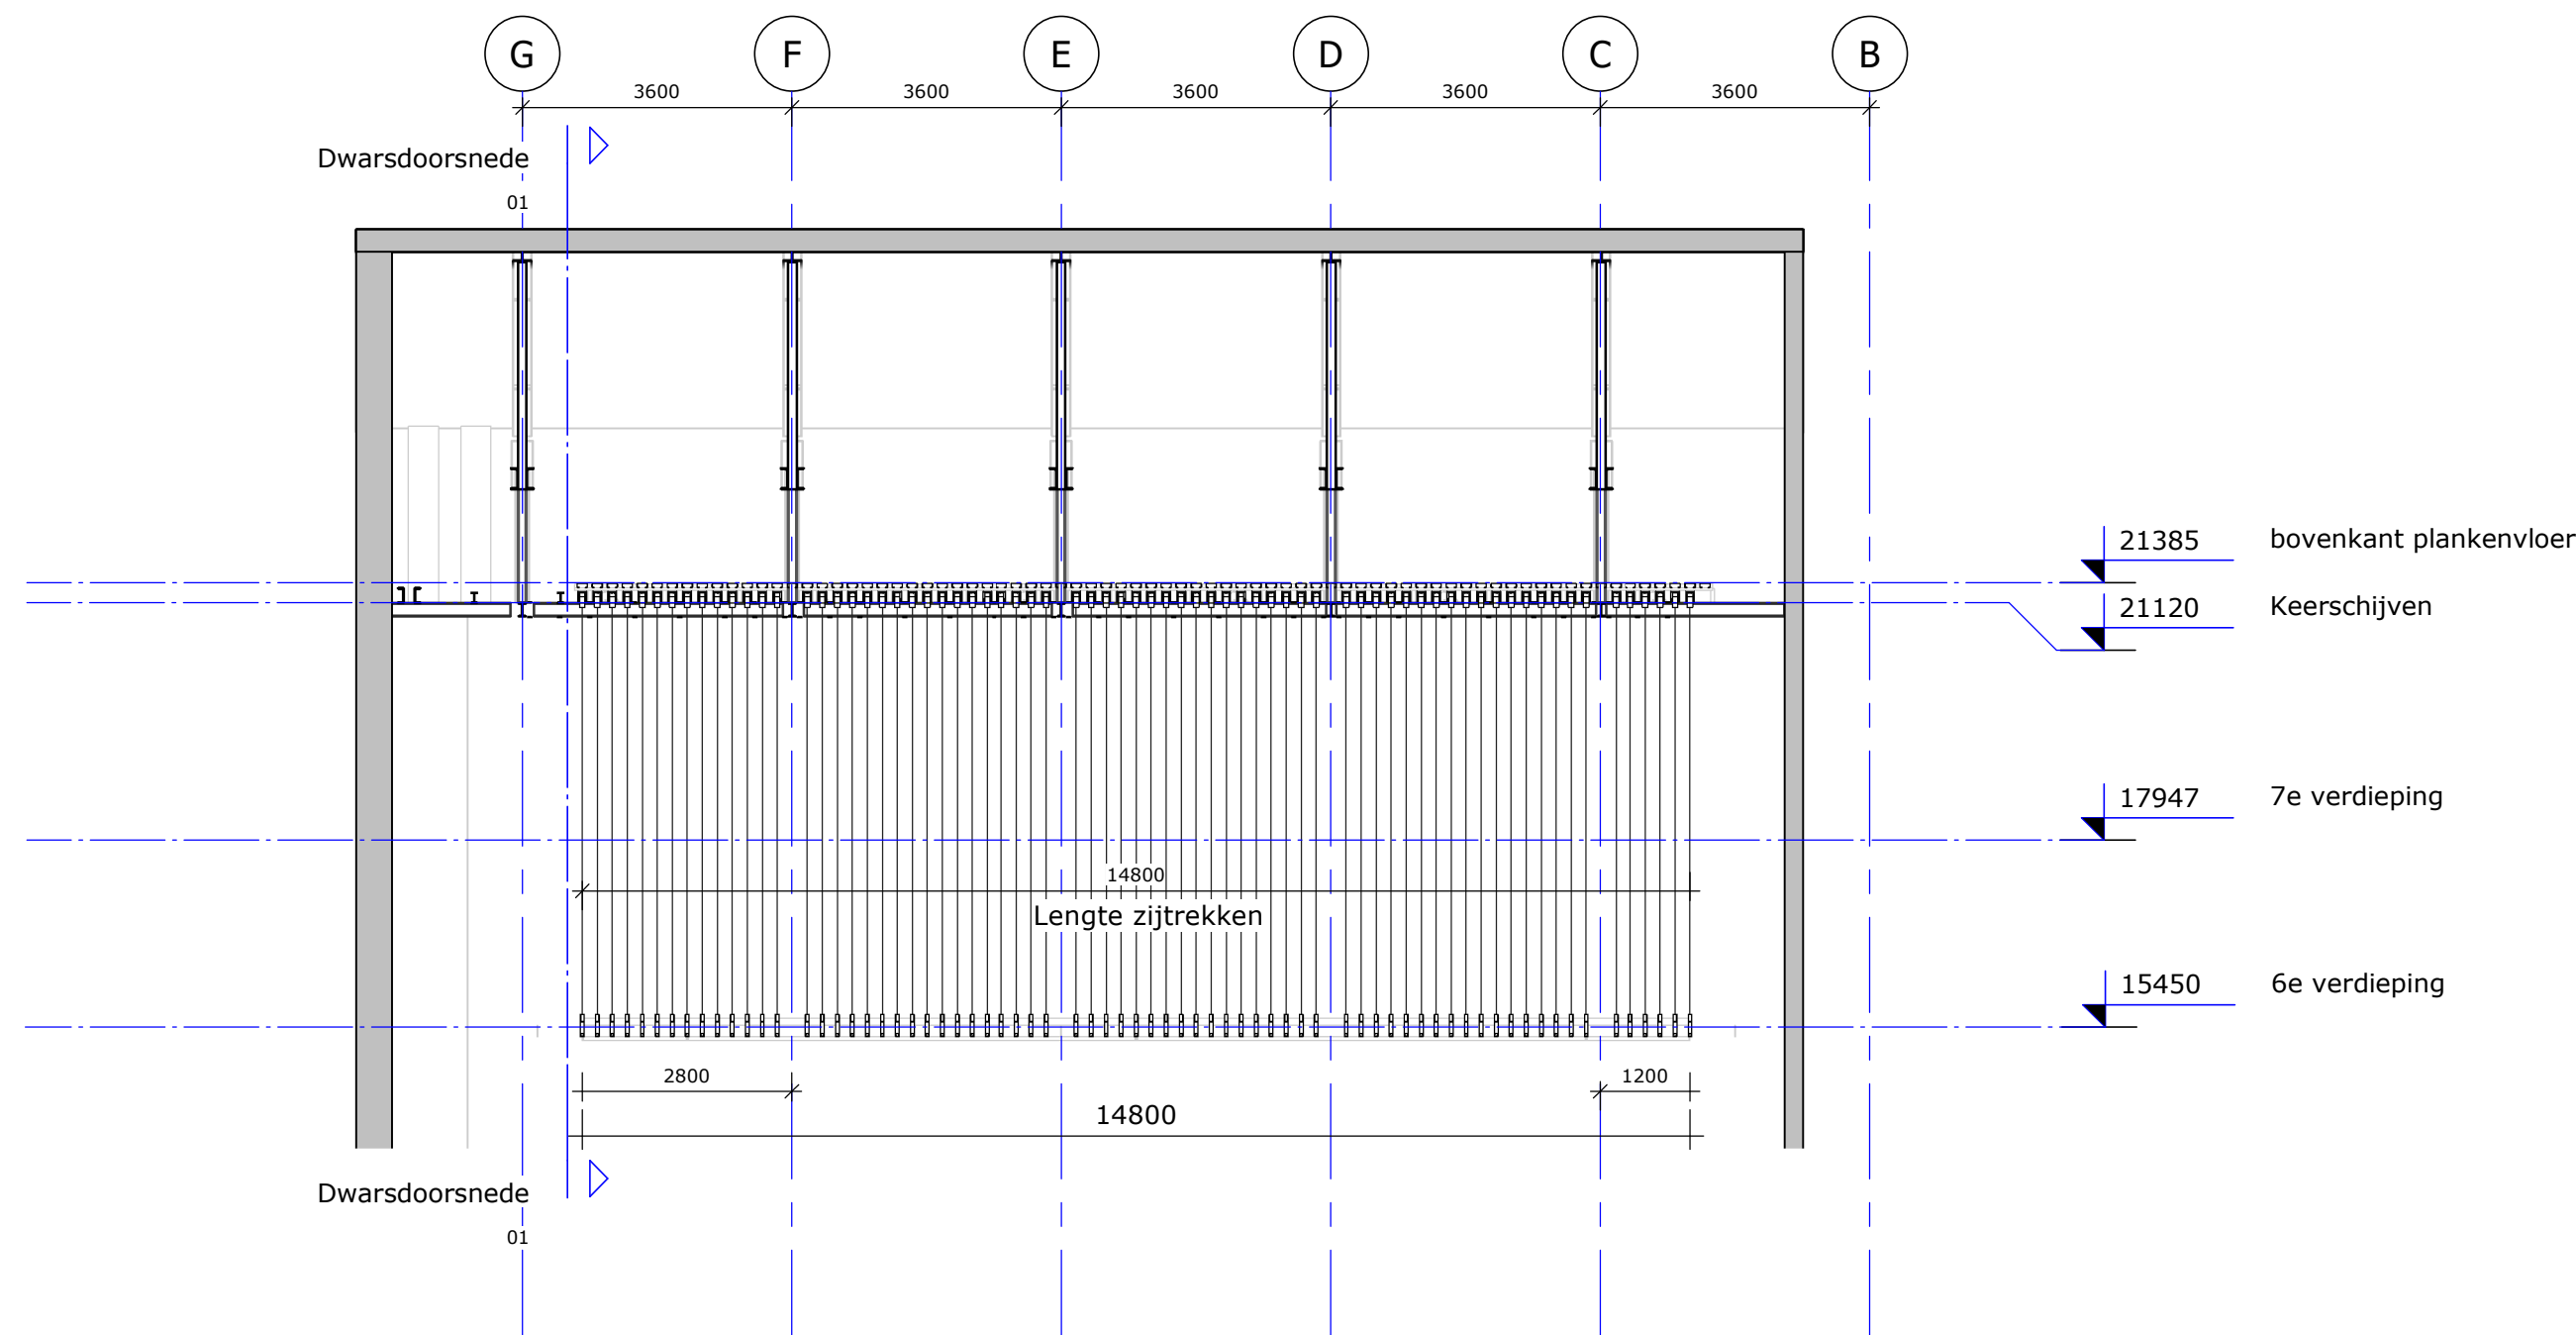


Langsdoorsnede Hart Toneel

Schaal: 1 : 100

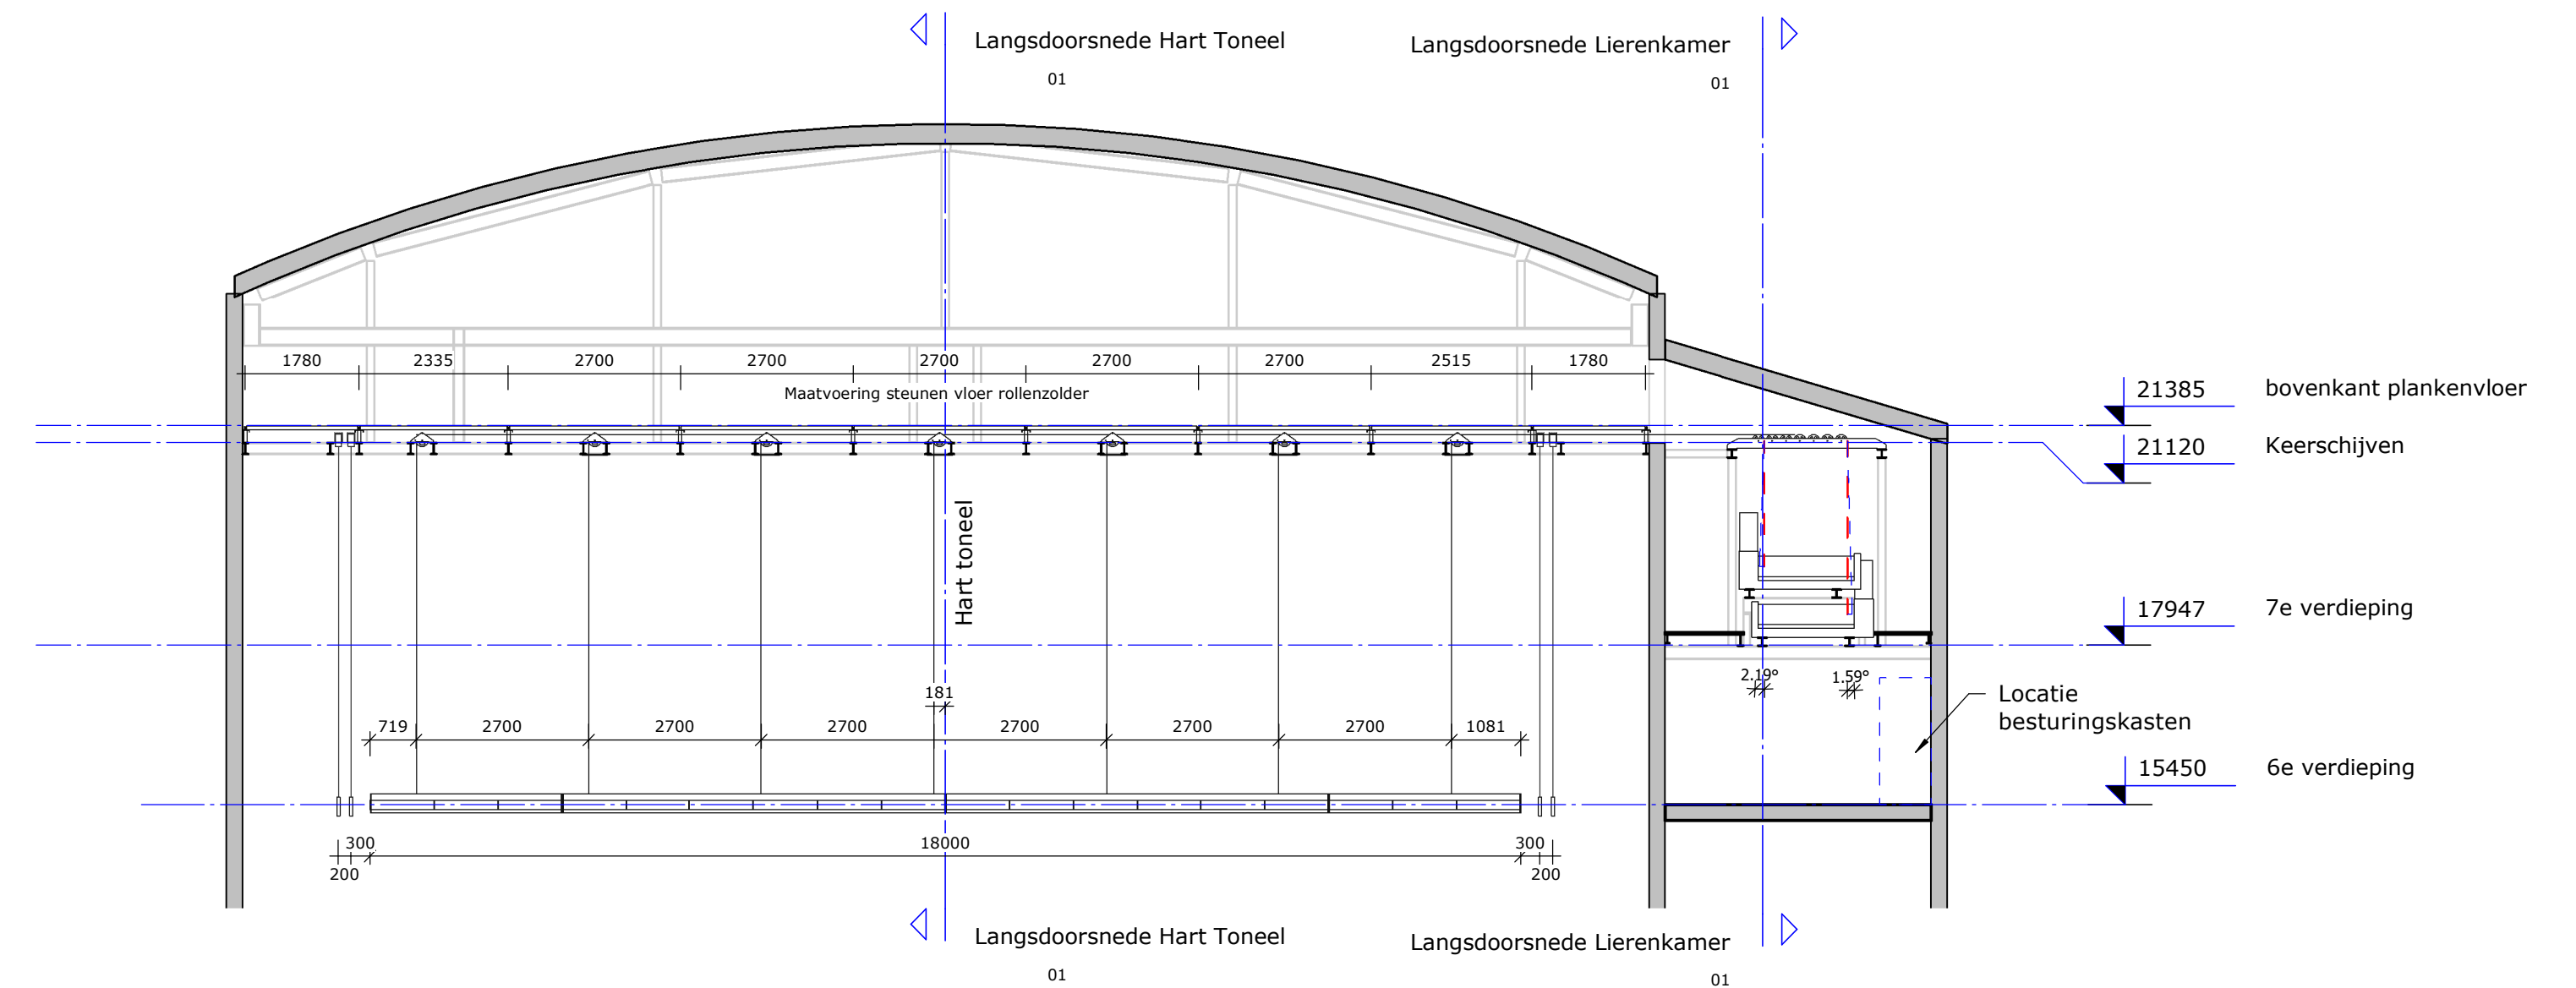


Dwarsdoorsnede

Schaal: 1 : 100

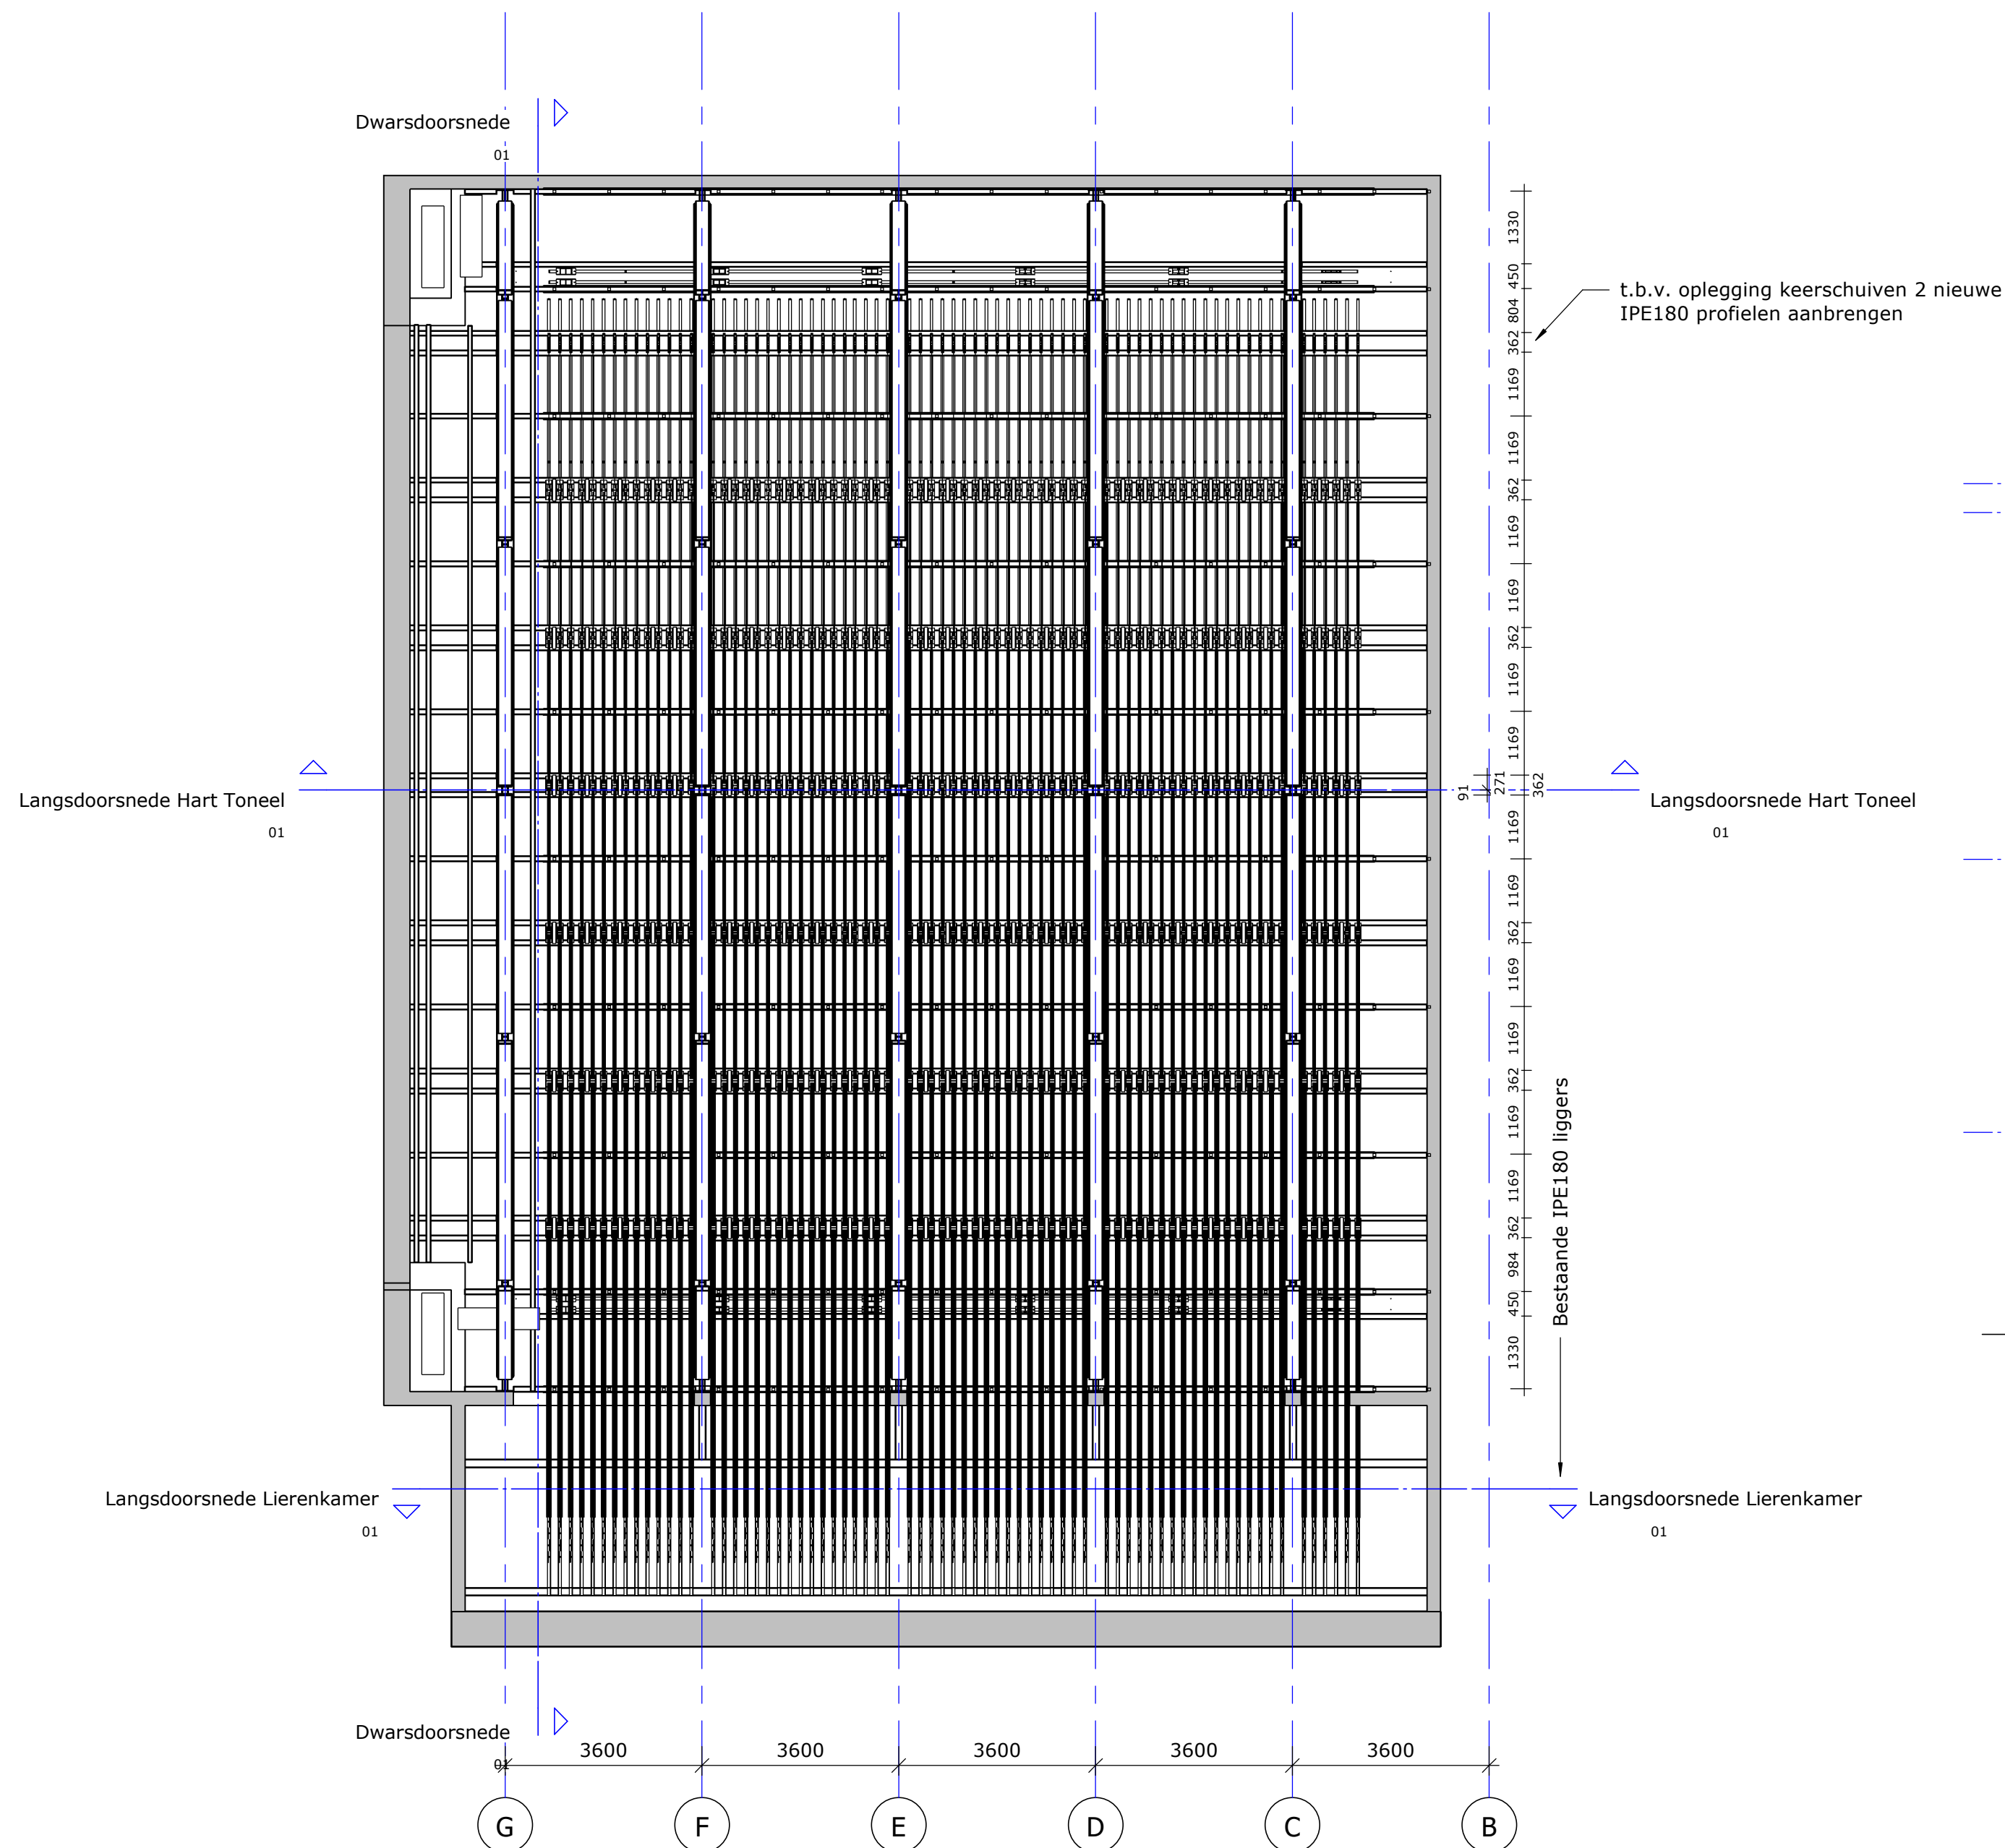

Staal t.b.v. keerschijven en vloer rollenzolder

Schaal: 1 : 100

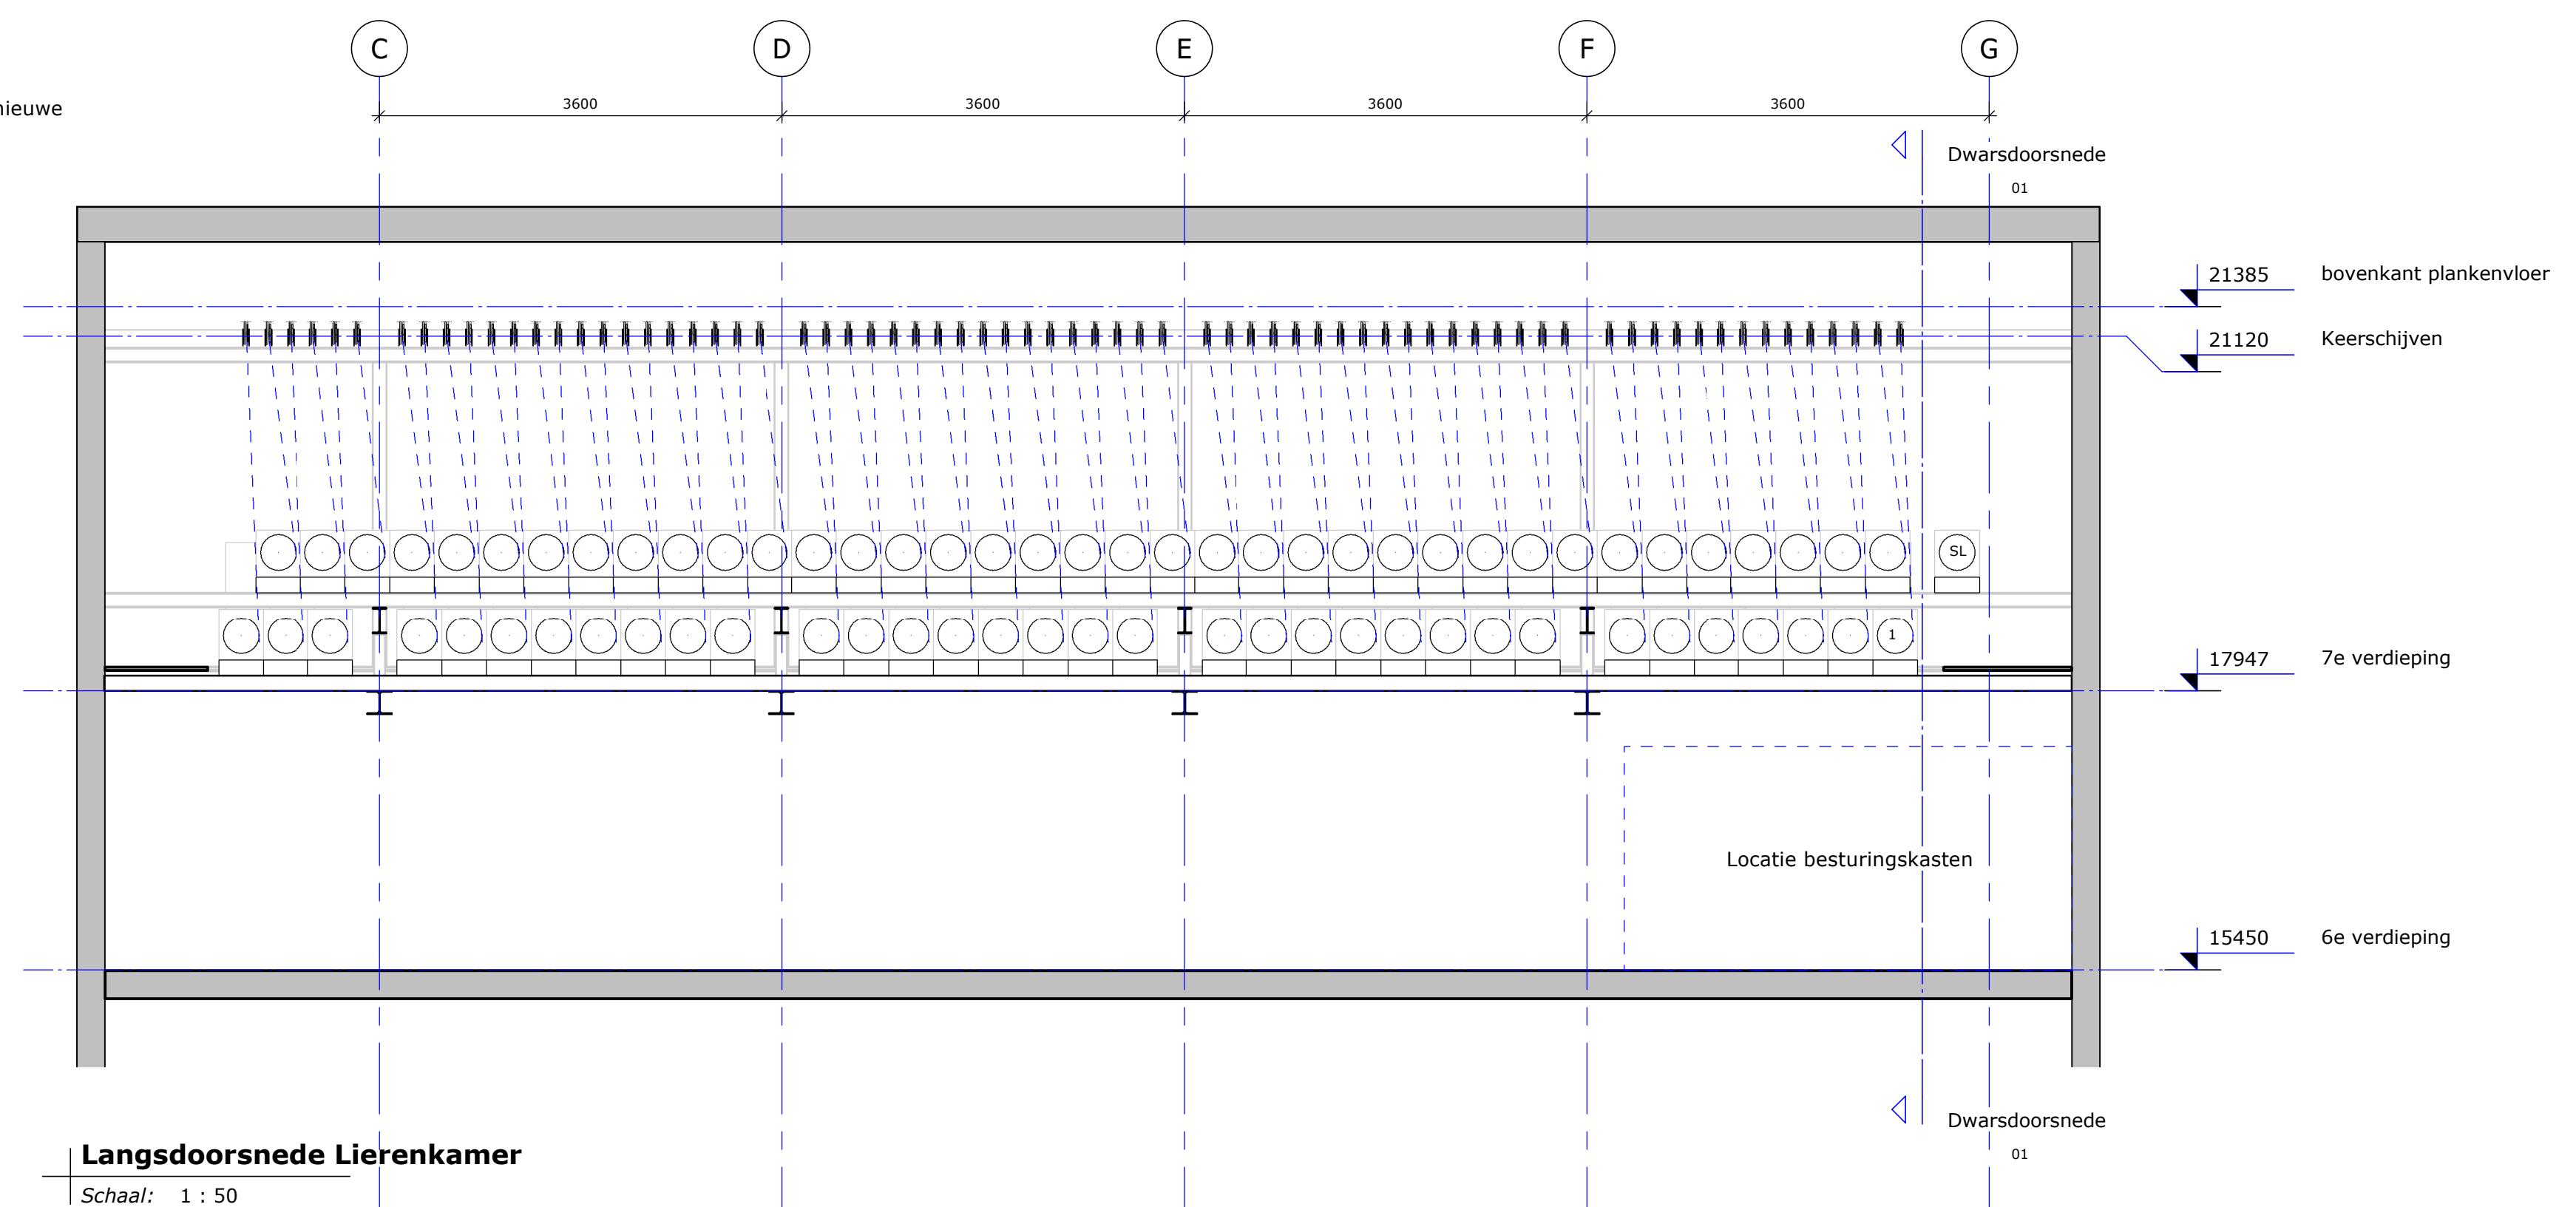

Langsdoorsnede Lierenkamer

Schaal: 1 : 50

Project : Vervanging trekkeninstallatie
Opdrachtgever : Gemeente Den Haag
Onderwerp : Overzicht tekening
Fase : concept Bouw Voorbereiding



Datum : 03-10-2016
Getekend : AVD
Gecontroleerd :
Schaal : As indicated
Formaat : A0

Gewijzigd :
Project nr: G070TT1793
Tekening nr: BV.T01
Blad: 01

B Runmolen 3, 5404 KP Uden
I Nederland
T +31(0) 413 264 344
E contact@pbta.nl

Deze tekening mag niet worden verspreid of openbaar gemaakt zonder de schriftelijke toestemming van PBTA.