



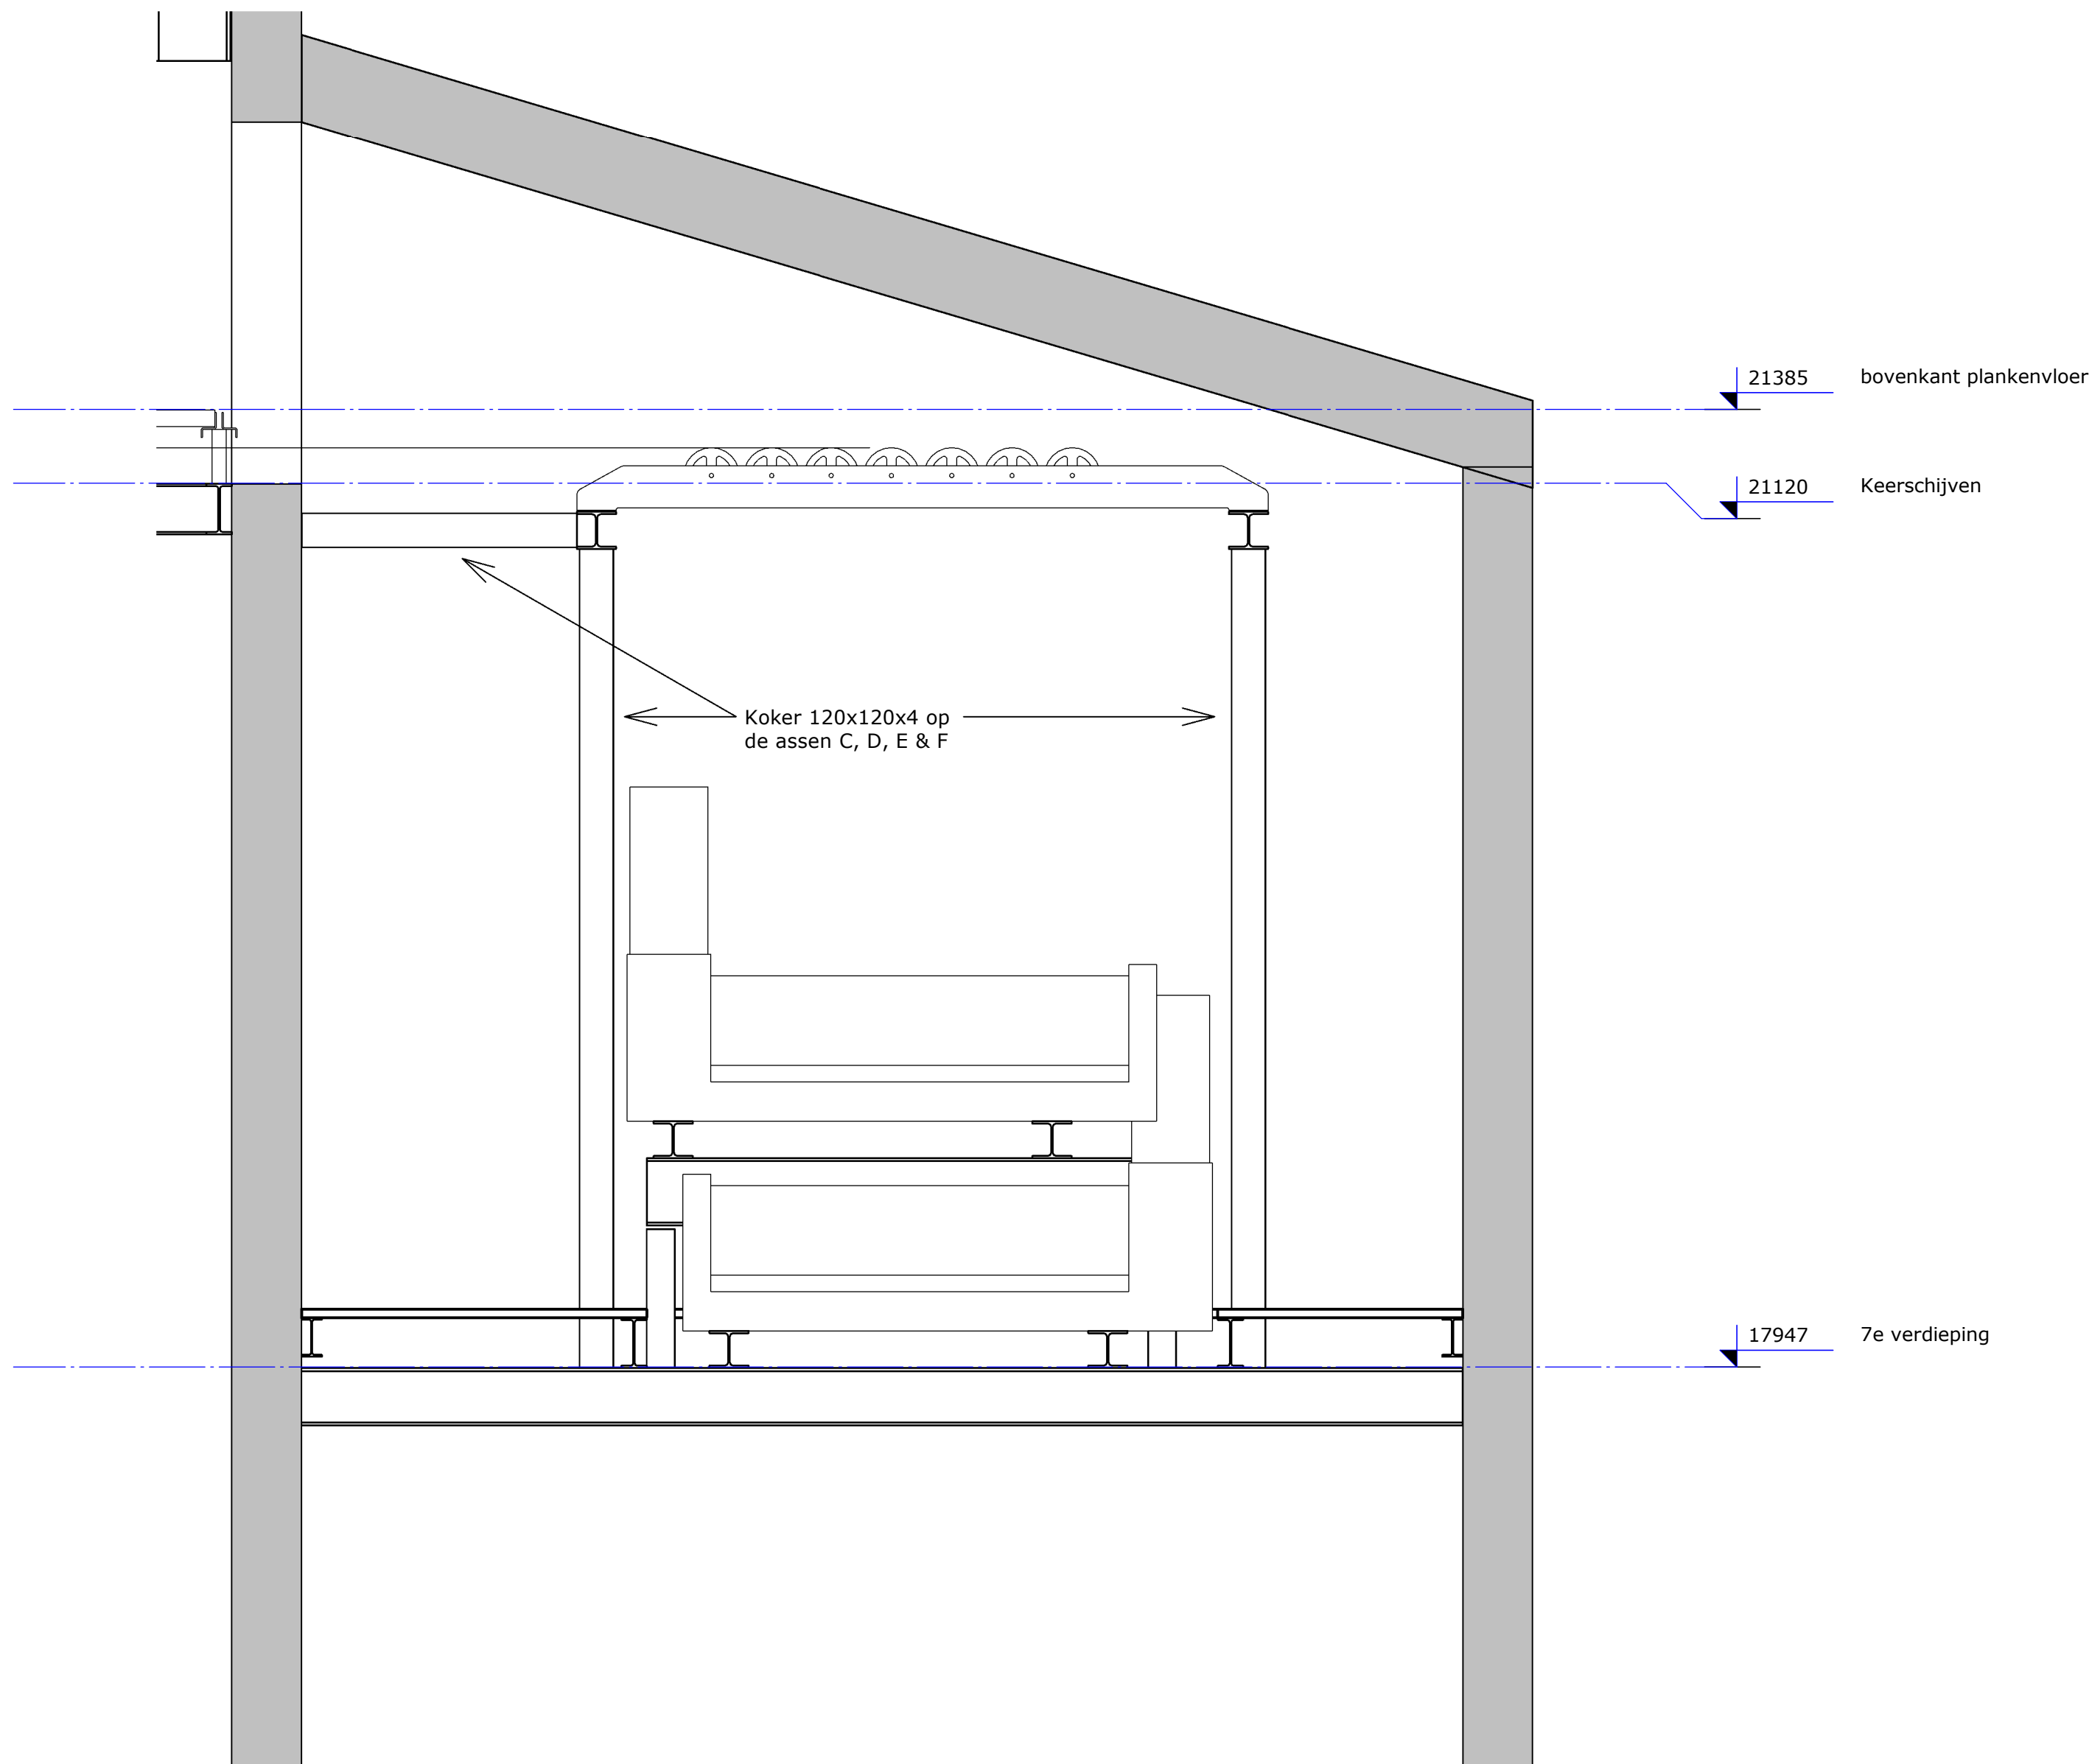

Noodzakelijk afsteuningen lierenkamer

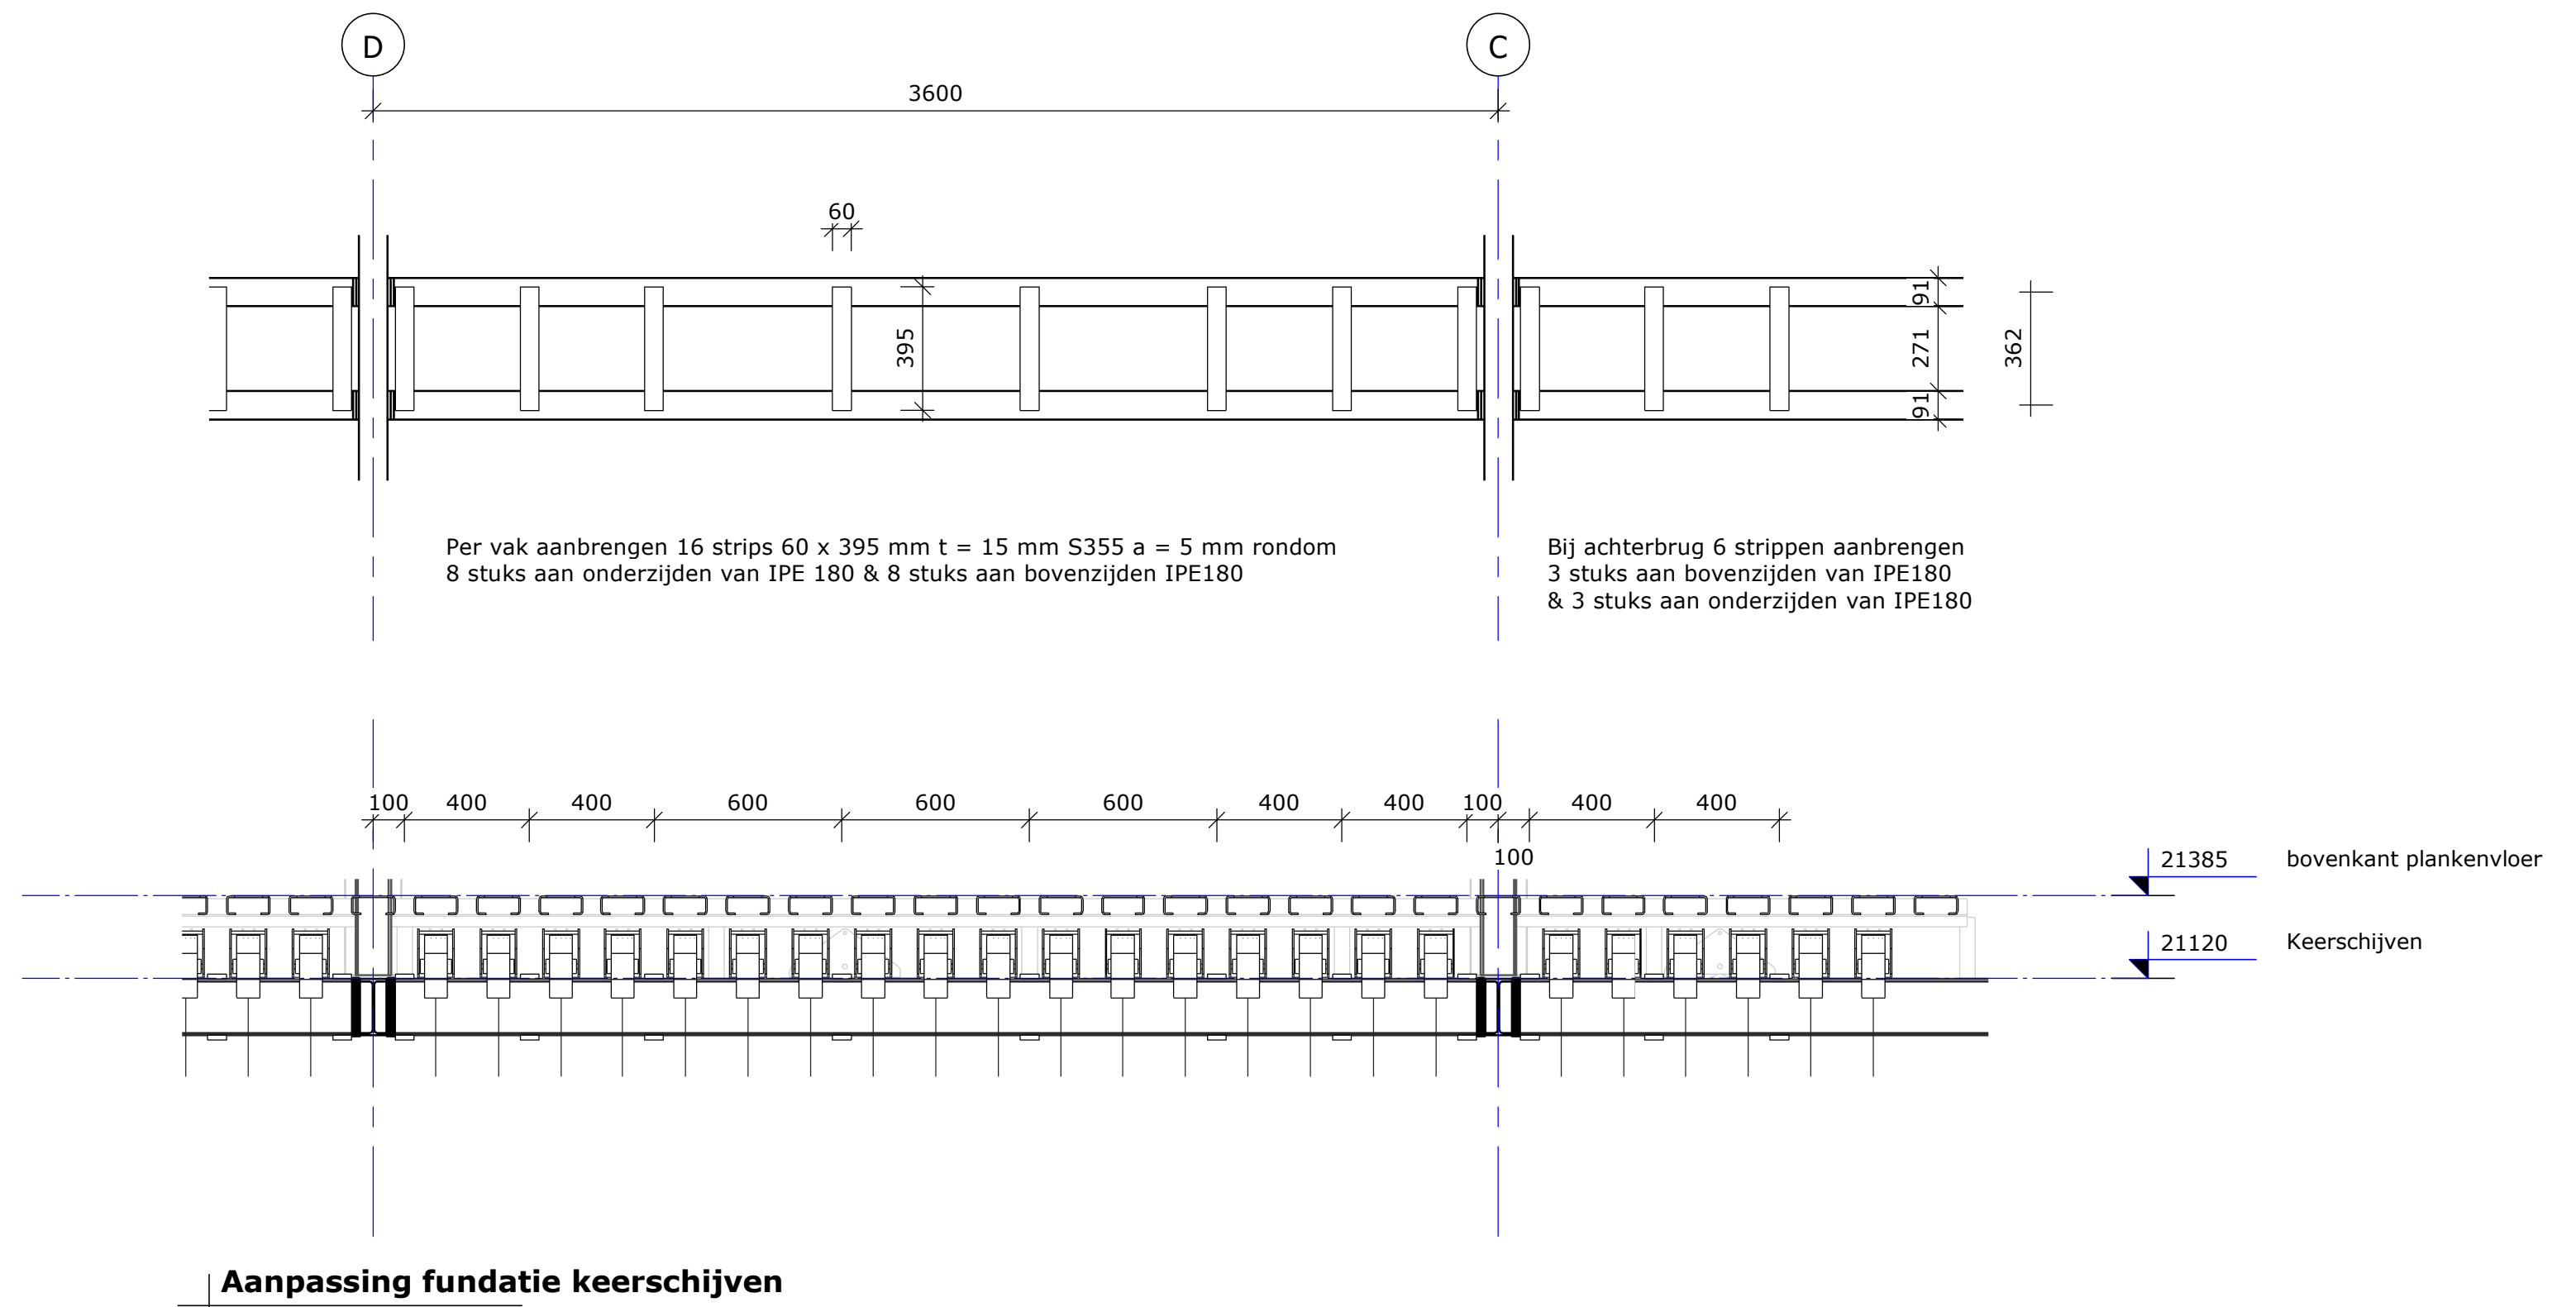

Project : Vervanging trekkeninstallatie
Opdrachtgever : Gemeente Den Haag
Onderwerp : Constructieve aanpassingen
Fase : concept Bouw Voorbereiding



Datum : 03-10-2016
Getekend : AVD
Gecontroleerd :
Schaal : 1 : 20
Formaat : A0

Gewijzigd :

Project nr: G070TT1793

Tekening nr: BV.T01

Blad: 03

B Runmolen 3, 5404 KP Uden
I Nederland

T +31(0) 413 264 344
E contact@pbta.nl

Deze tekening mag niet worden www.pbta.nl erden ter inzage worden gegeven zonder onze voorgaande toestemming